


Додаток до
 розпорядження № 1320
 від 23.07.21
 чл. Тагарина р-н Сус 78-Б

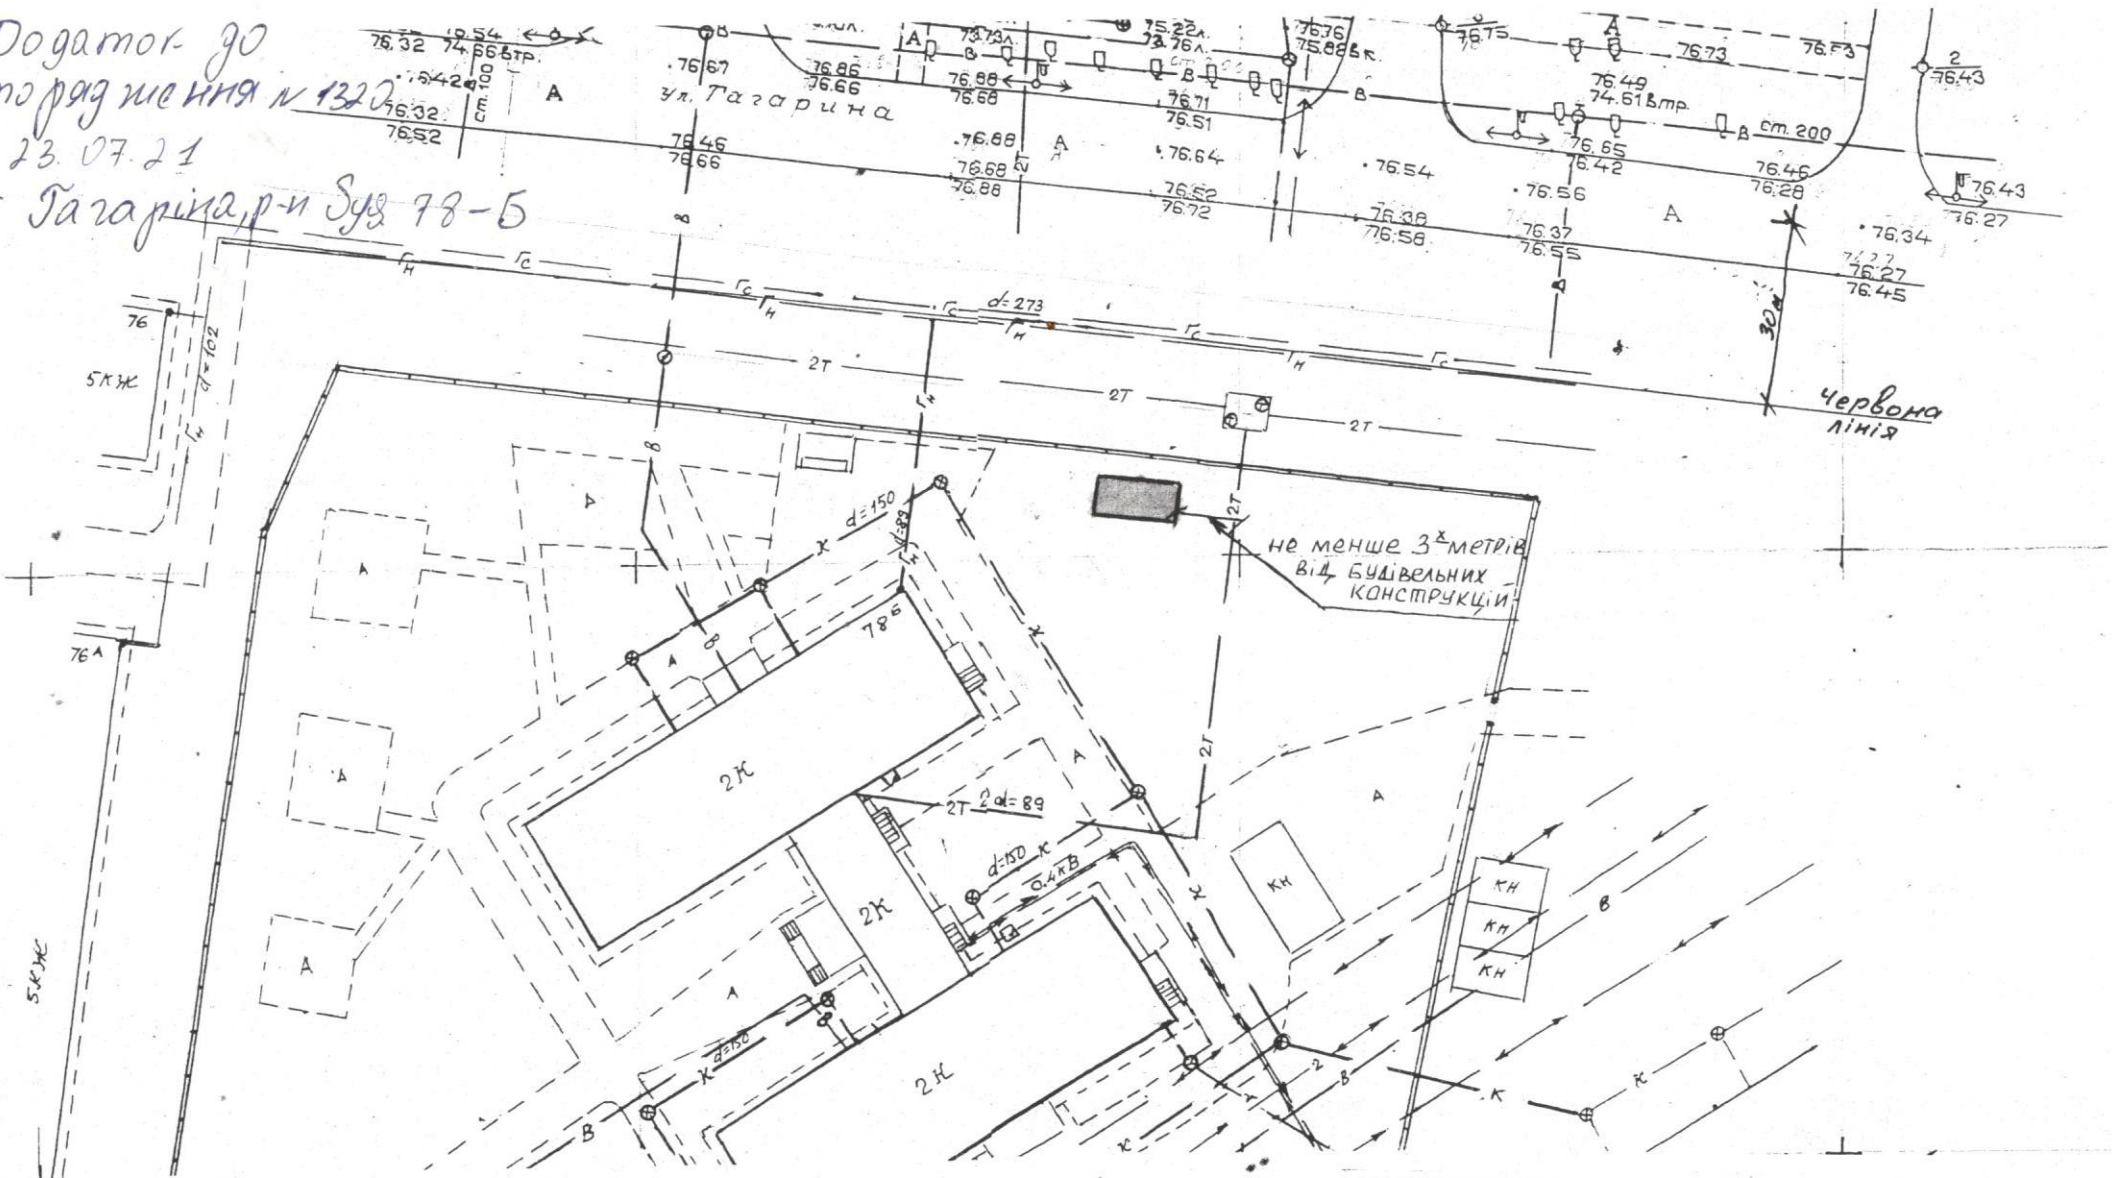

Умовні позначки

□ - засіб пересувної мережі

УЗГОДЖЕНО:

Личний УЖКЗ
 Севродницької міської ВЦФ
 житлово-комунального господарства
 Антоном Ковалевським

