


Додаток до розпорядження
№ 1322 від 23.07.21
План розміщення місць торгівлі:


М 1:2000
в.п. Новікова, р-н Буч. 20

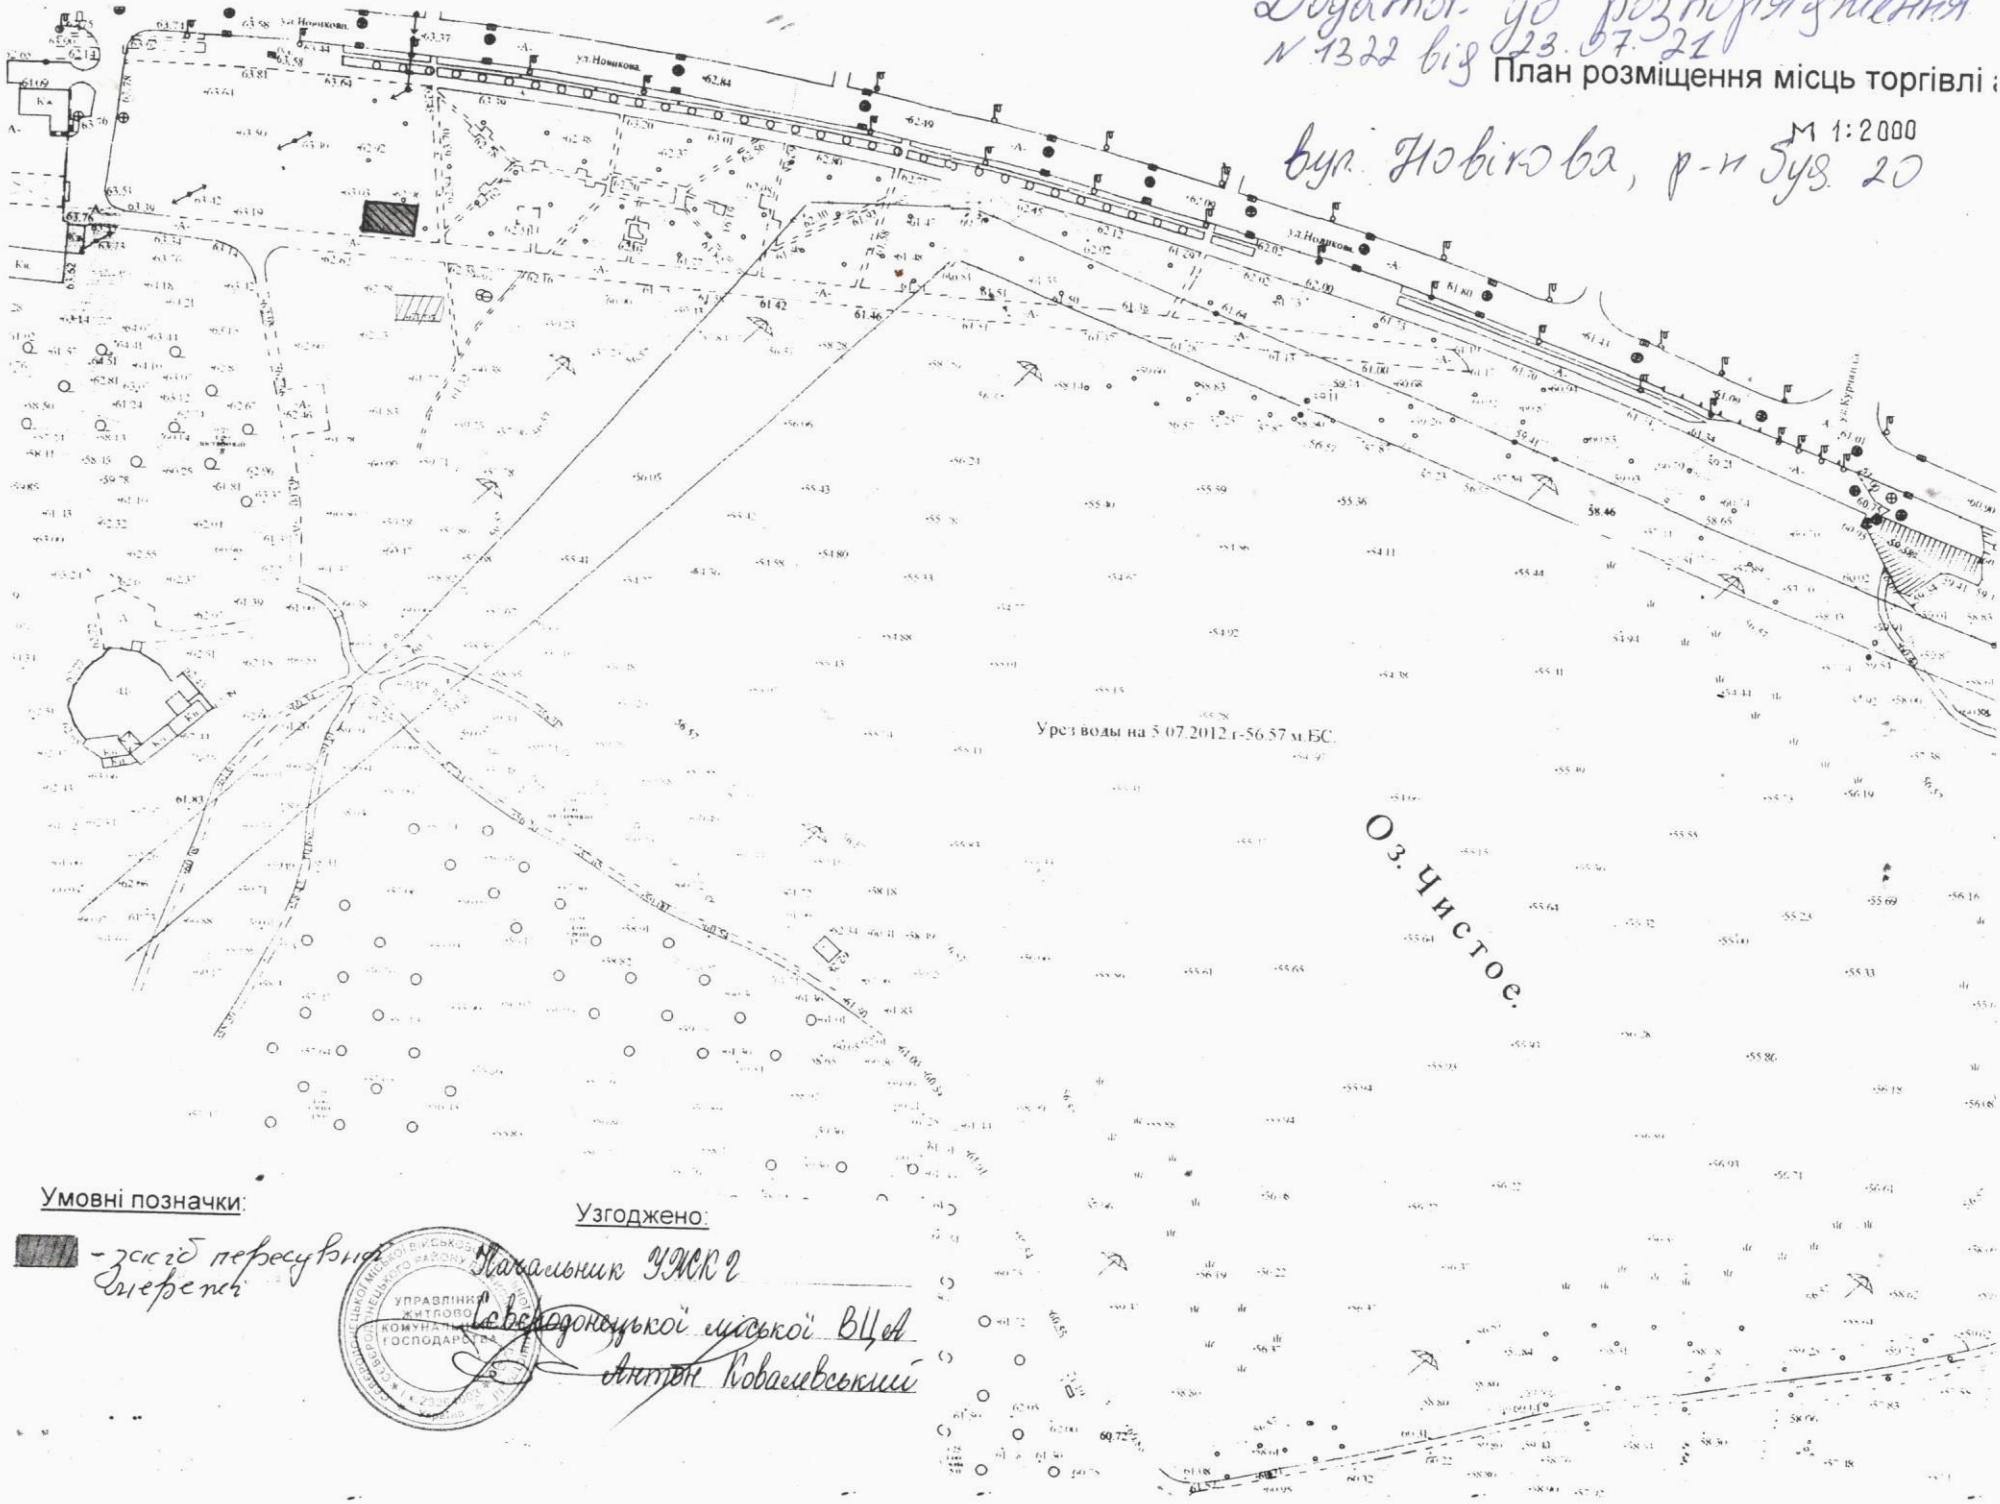

Урез воды на 5.07.2012 г. -56.57 м.Б.С.

Оз. Чистое.

Умовні позначки:

 - зсув пересувний
мертві

Узгоджено:

Майор ЧМР І
Свердловської міської ВЦА
Антон Ковалевський