


2) Додаток до розпорядження № 1346 від 27.07.21

Додаток до листа від 07.12.2017 р. № 1633

пр. Увардійський, 65

План розміщення місць торгівлі або надання послуг М 1:500

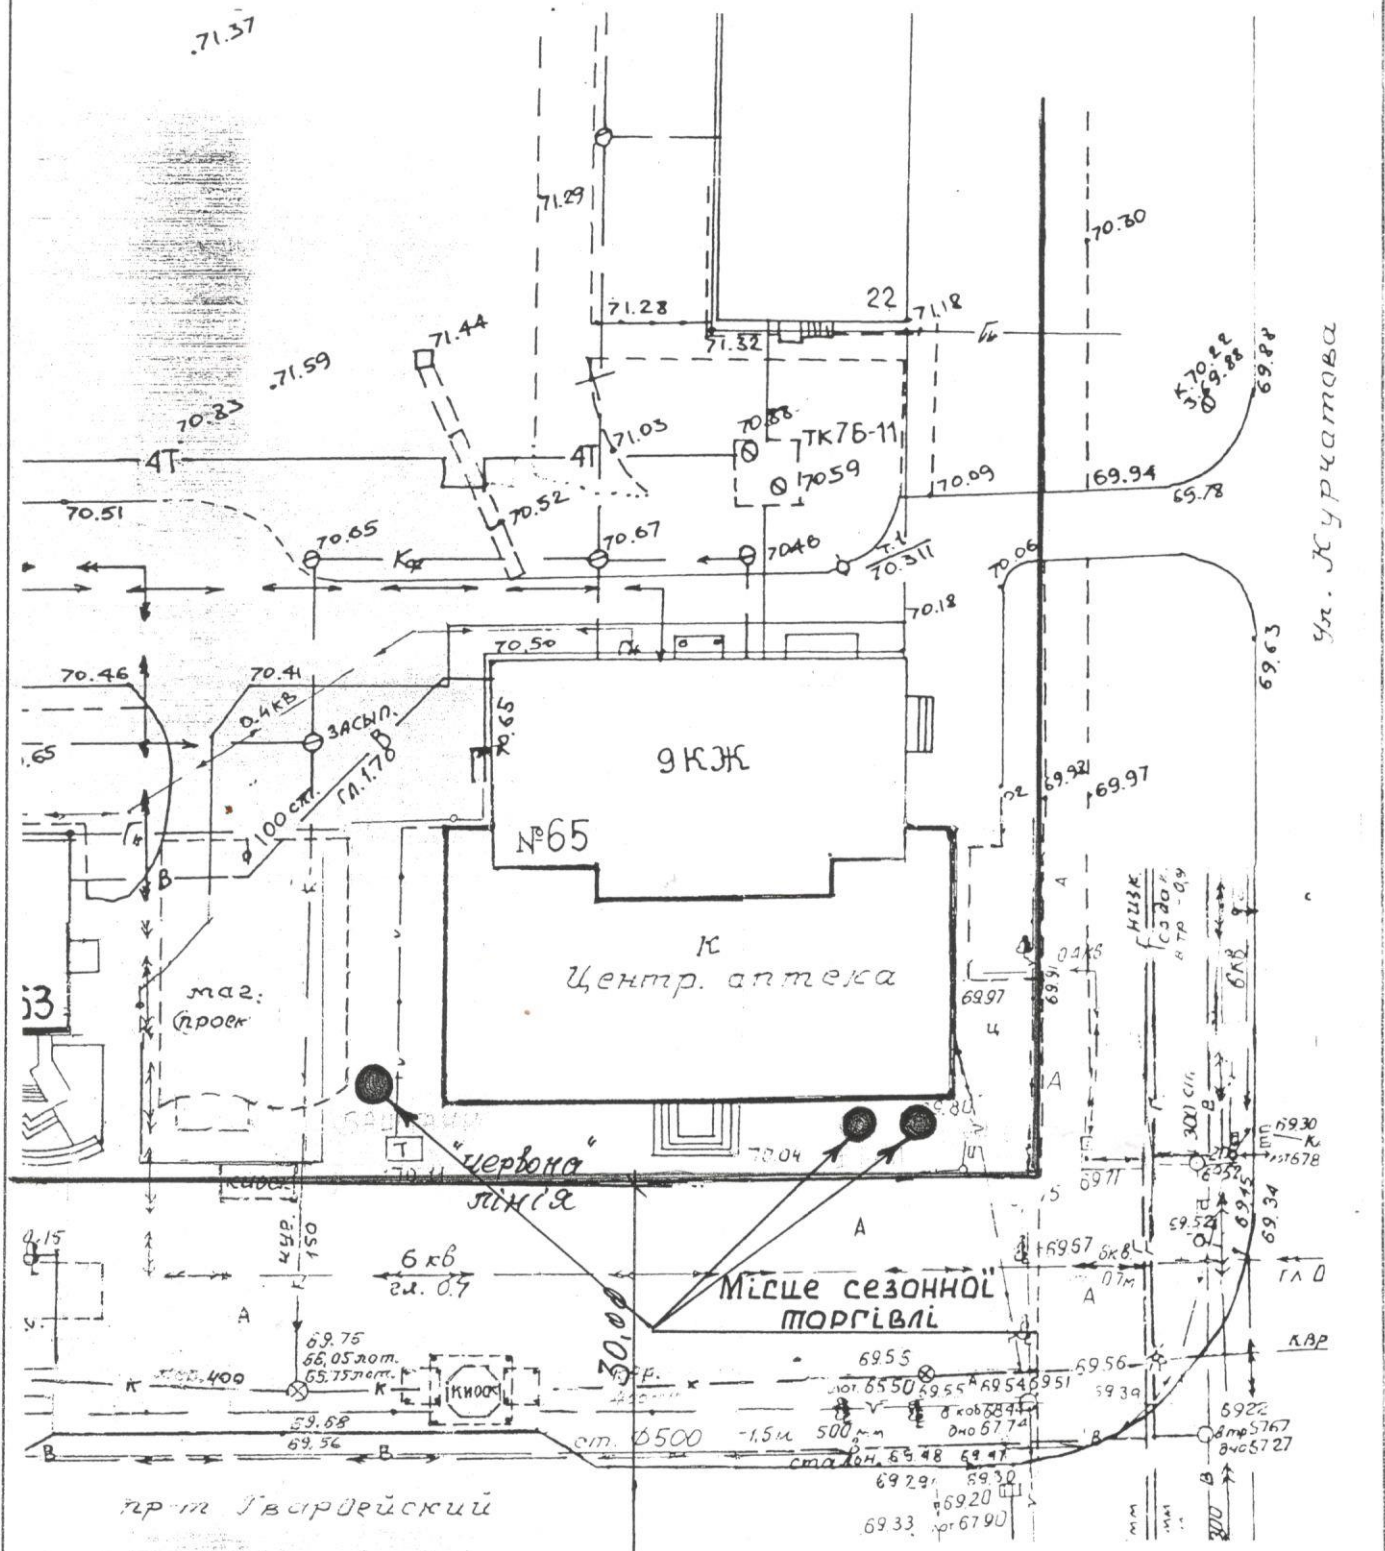

Умовні позначки: місце сезонної торгівлі

Узгоджено: Начальник УЖКГ міськради



А.Т. Вернер

Баштани, ялинки, квас, яблучний сік

При умові виконання вимог визначених у листі від 07.12.2017 р. № 1633.