


План розміщення місць торгівлі або надання послуг

М 1:500

пр. Хіміків - вул. Танкістів

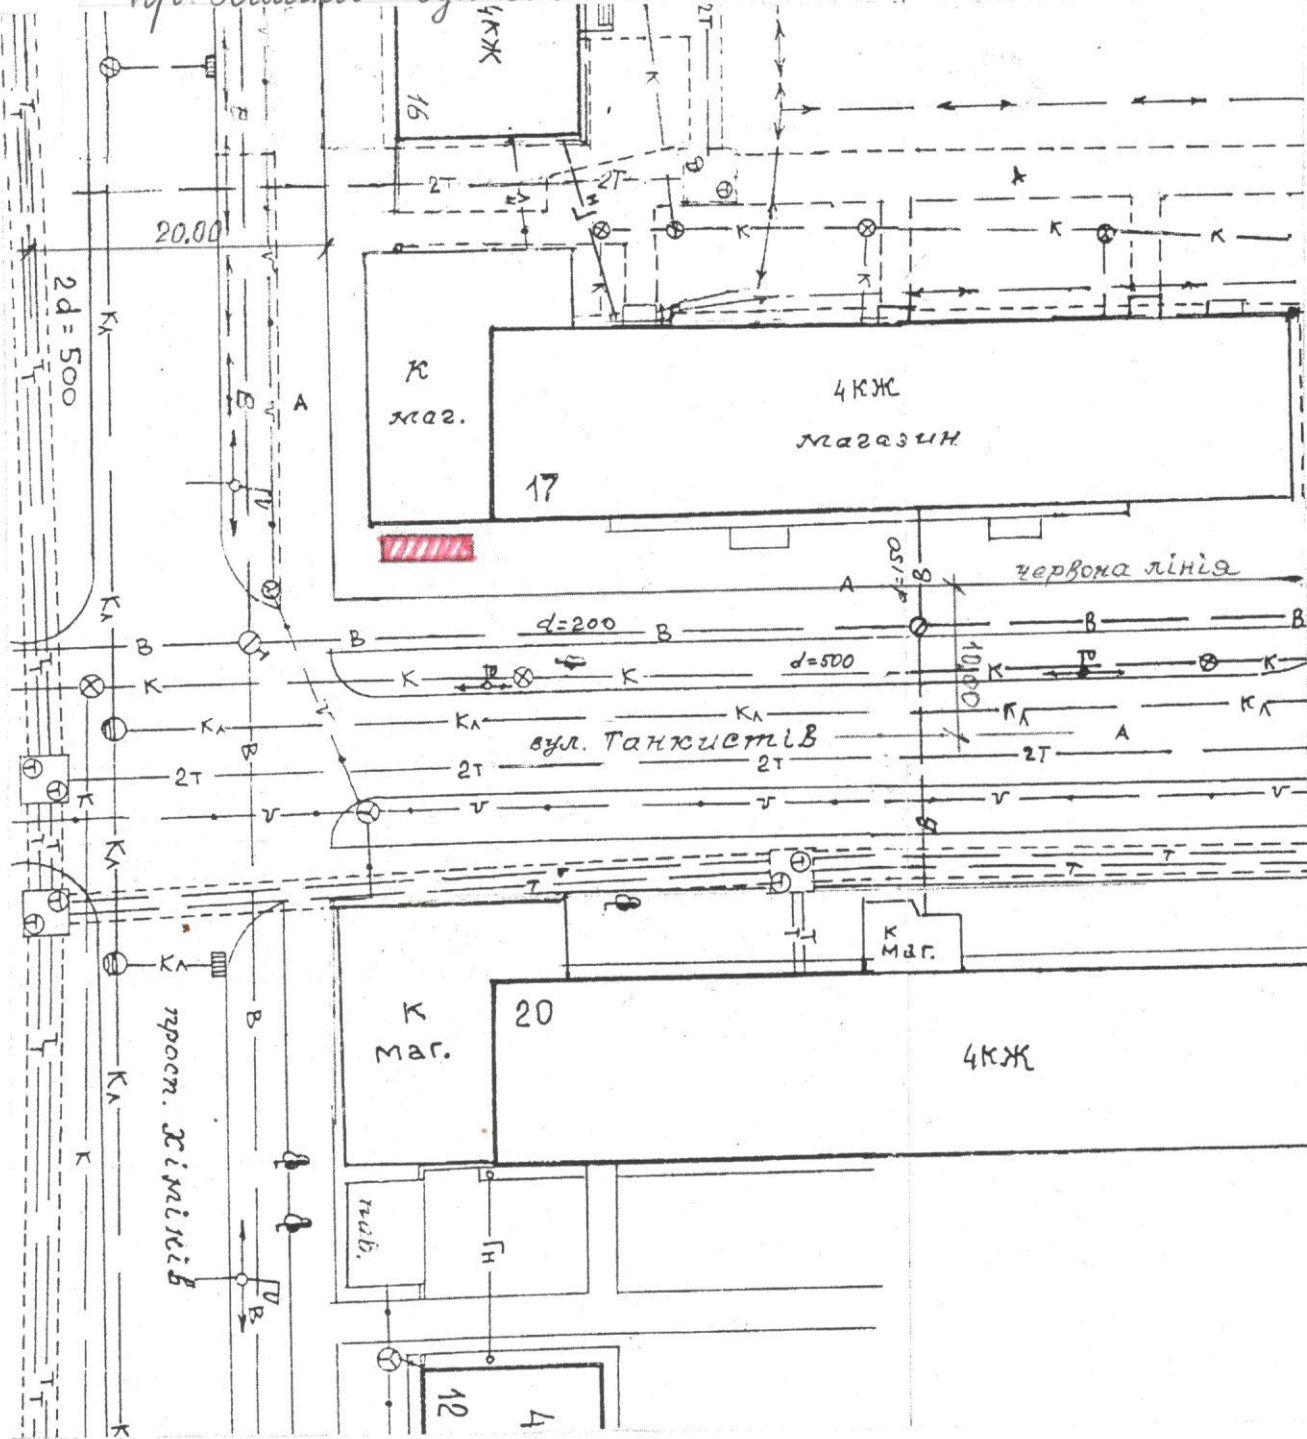

Умовні позначки:



- засіб пересувної мережі

Узгоджено:

Підписаний УМКА



Свердловської міської ВЦ/А

Митон Ковалевський