


I-I Магістральна вулиця -Новікова

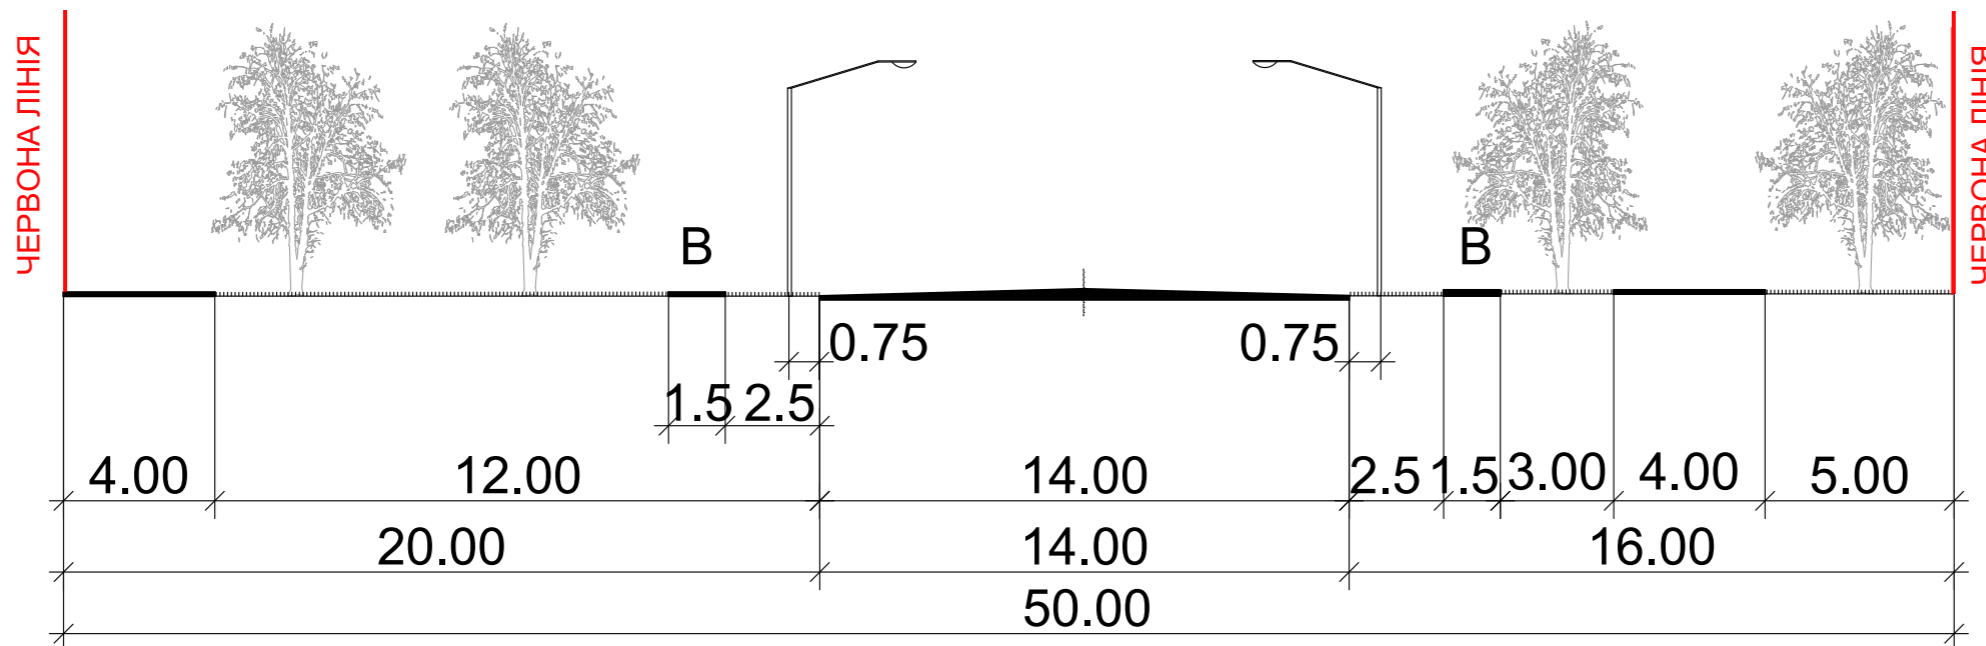

										1551/18-ГП
										м.Сєвєродонецк Луганської області
										Детальний план частини території міста, в районі заводу Опорів по вул. Новікова
Изм.	Кол.уч.	Лист	№Док	Подп.	Дата					
Розробив		Остапченко								Стадия
ГАП		Пересадько								Лист
Нач.АПМ,ГАП		Михальская								Листов
Н. Контроль		Бронныков								7
										гп
										ДП УДПІ Укрміськбудпроект м.Харків
										Поперечні профілі вулиці Новікова