

ПОПЕРЕЧНІ ПРОФІЛІ ЖИТЛОВИХ ВУЛИЦЬ



М 1:200

2-2

вулиця Федоренка

1-1

проспект Центральний

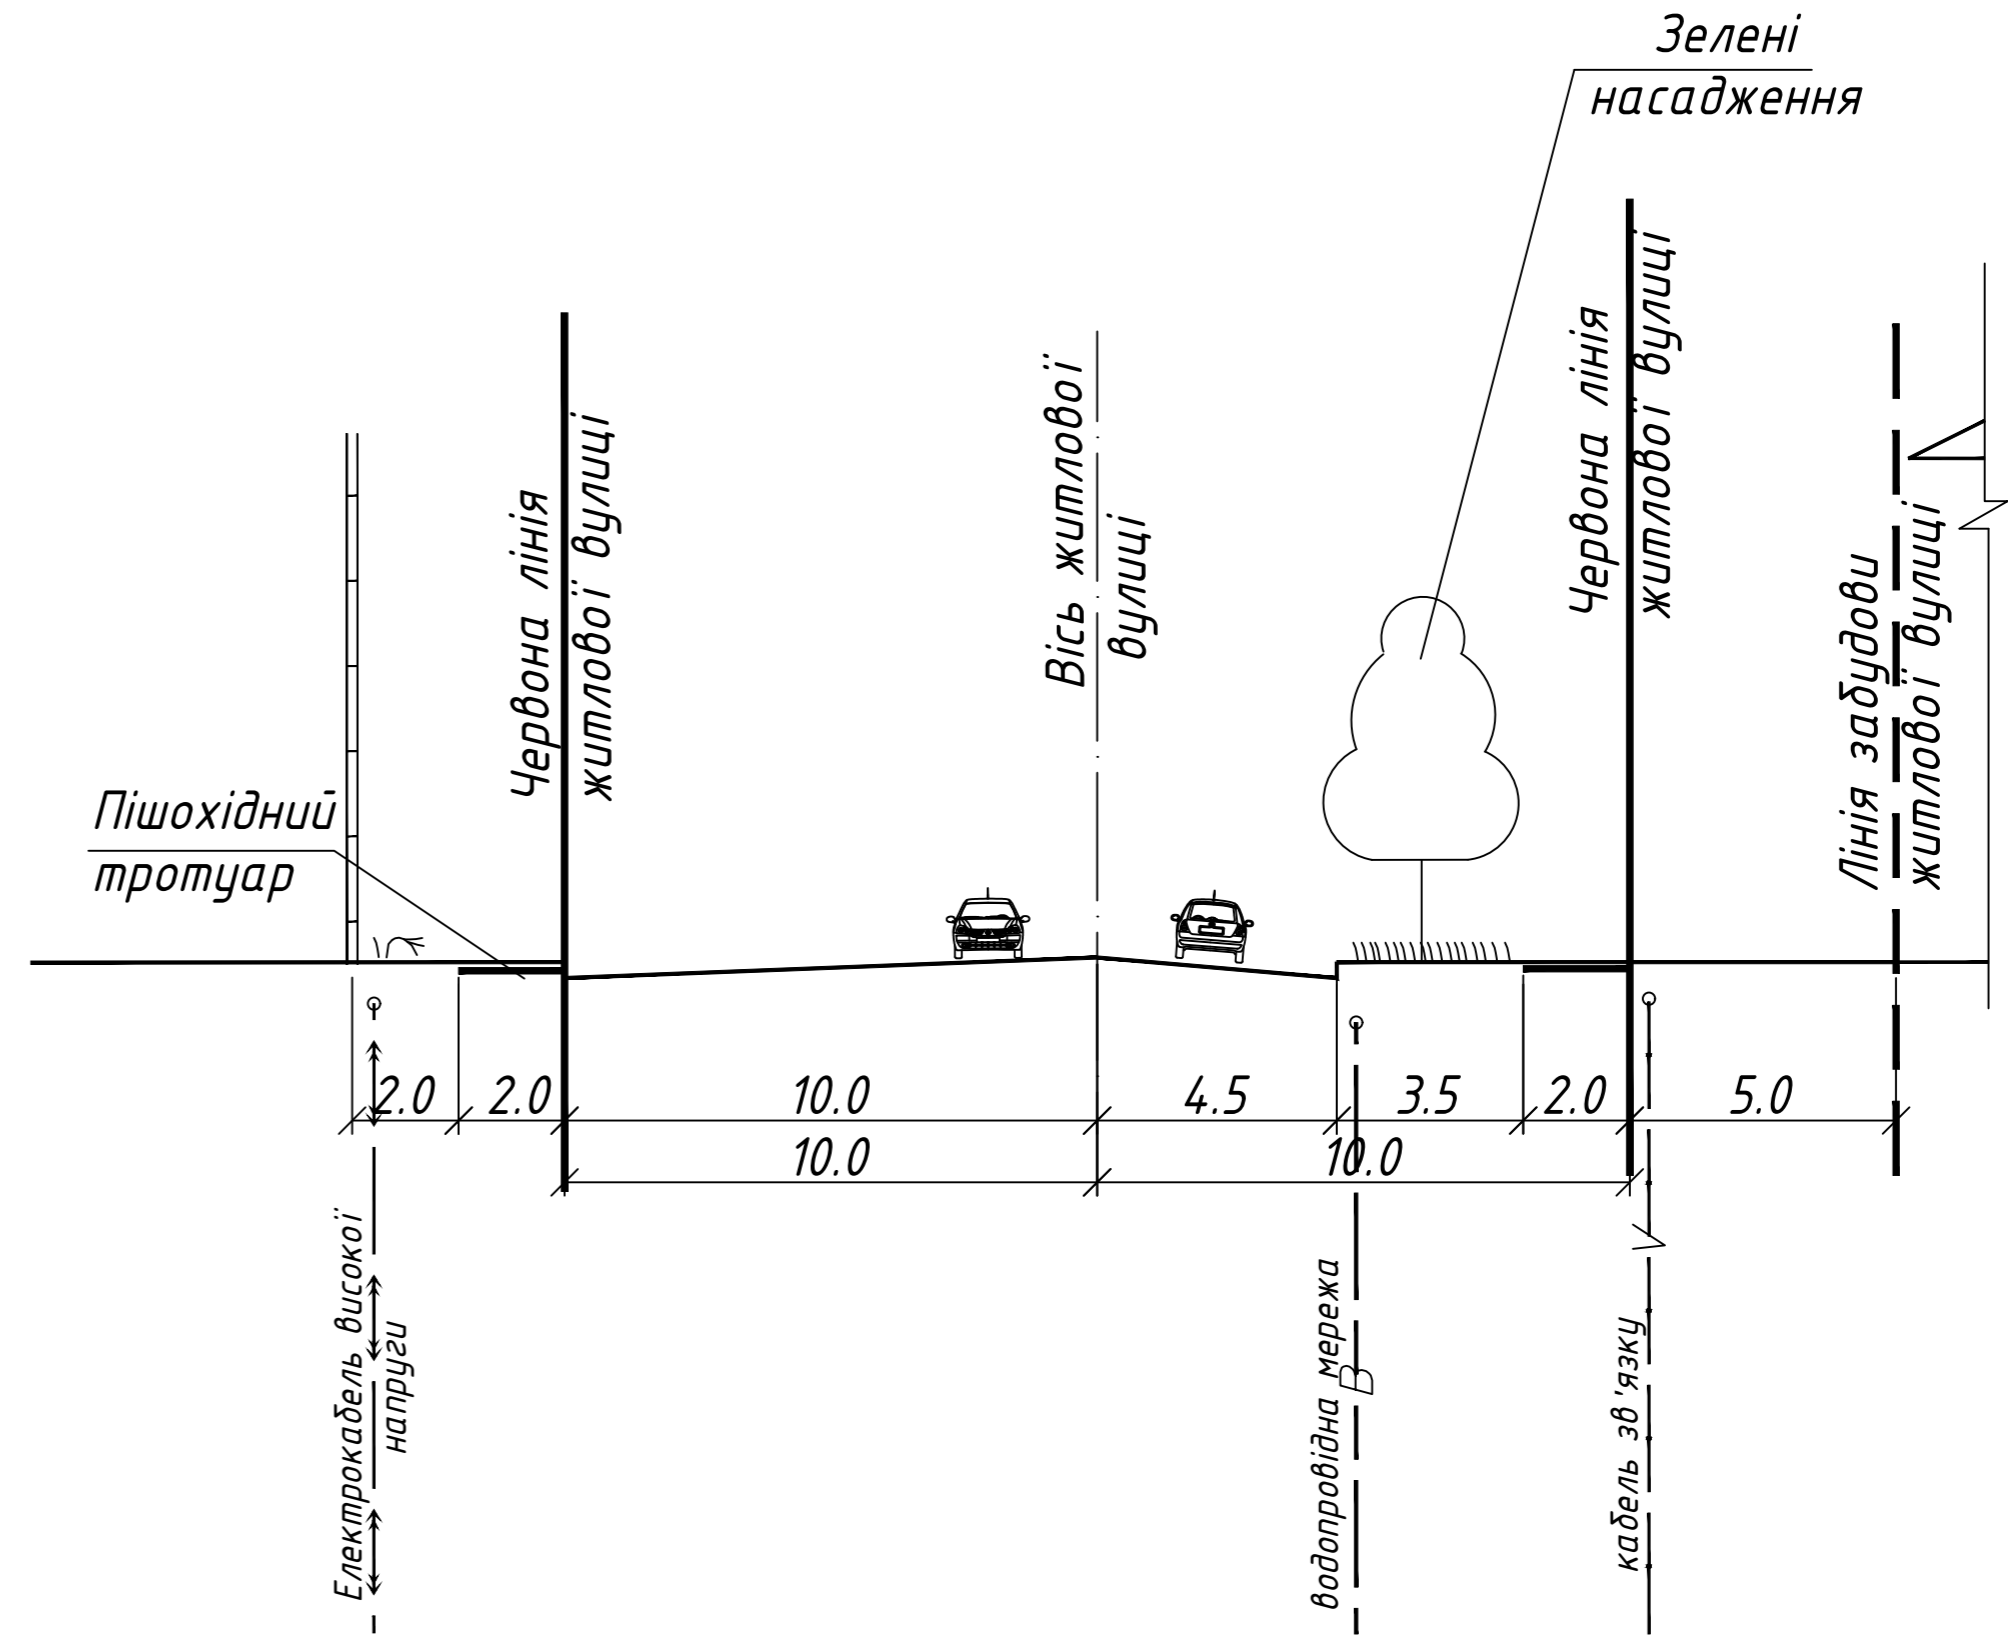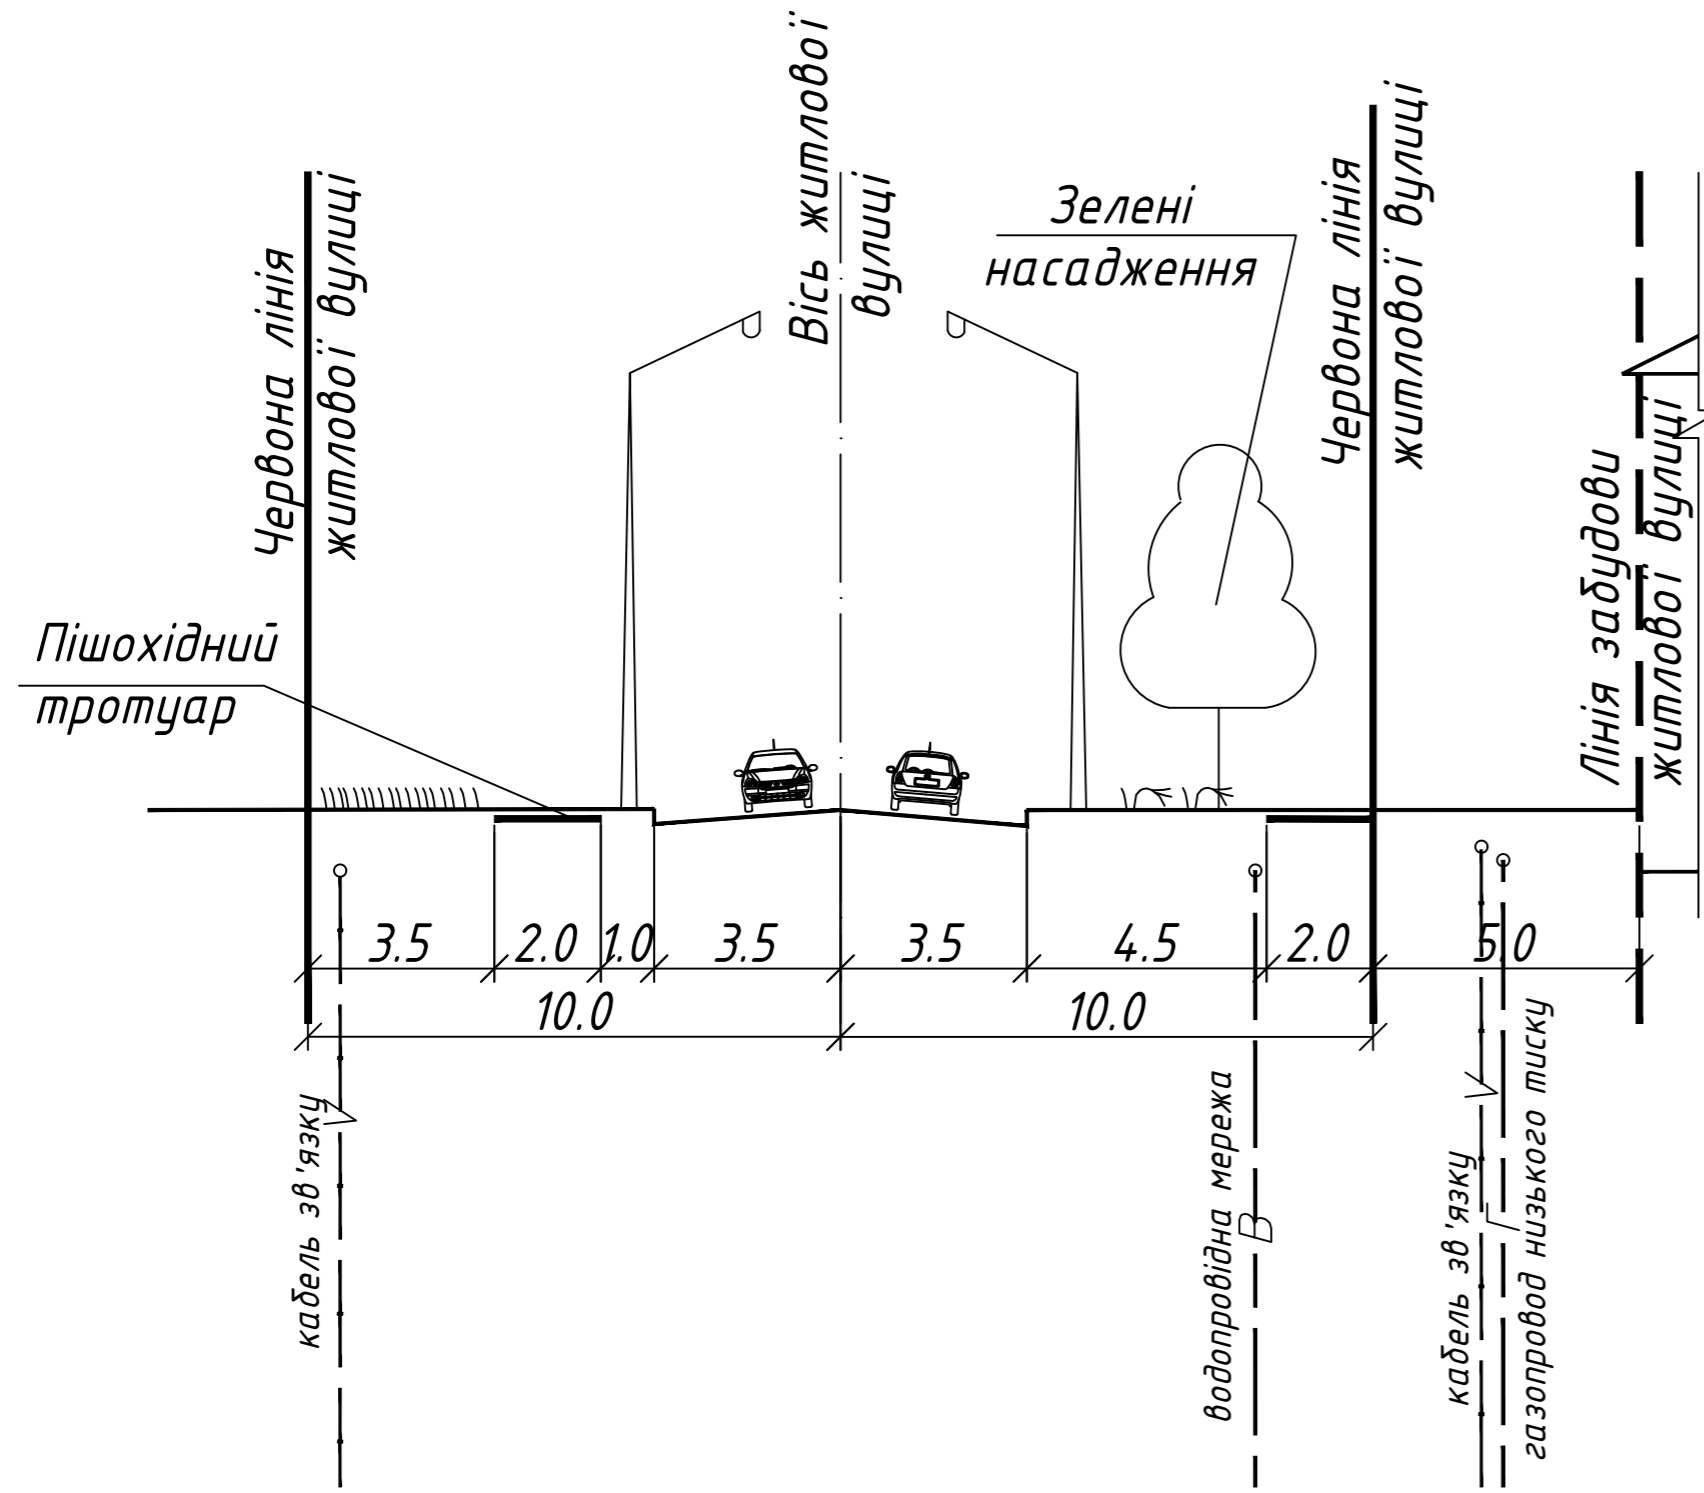

Розрахунок параметри житлової вулиці

	Категорія вулиці	Розрахункова швидкість руху км/г	Ширина смуги руху	Кількість смуг проїзної частини	Максимальний продольний нахил %	Мінімальний радіус кривих у плані, м	Ширина тротуара
Згідно нормативу	Житлова вулиця	40	3,5	2-3*	70	125	1,0-1,5
За містобуд. розрахунком	Житлова вулиця	40	3,5	2	70	125	2,0

						192-215- ДПТ					
						Сєверодонецька міська рада					
Змін	Колуч.	Лист	№ док.	Підп.	Дата	Детальний план території кварталу 49-а міста Сєверодонецька					
Розроб.	Феногенова				11.16				ДПТ	Лист	Листів
Перевір.	Нога				11.16						
Н. контр.	Феногенова				11.16				Поперечні профілі вулиць	8	
Утв.	Медяник				11.16						
ГАП	Медяник				11.16						
						ЧНПКФ "Техносервіс"					