СИТУАЦІЙНИЙ ПЛАН

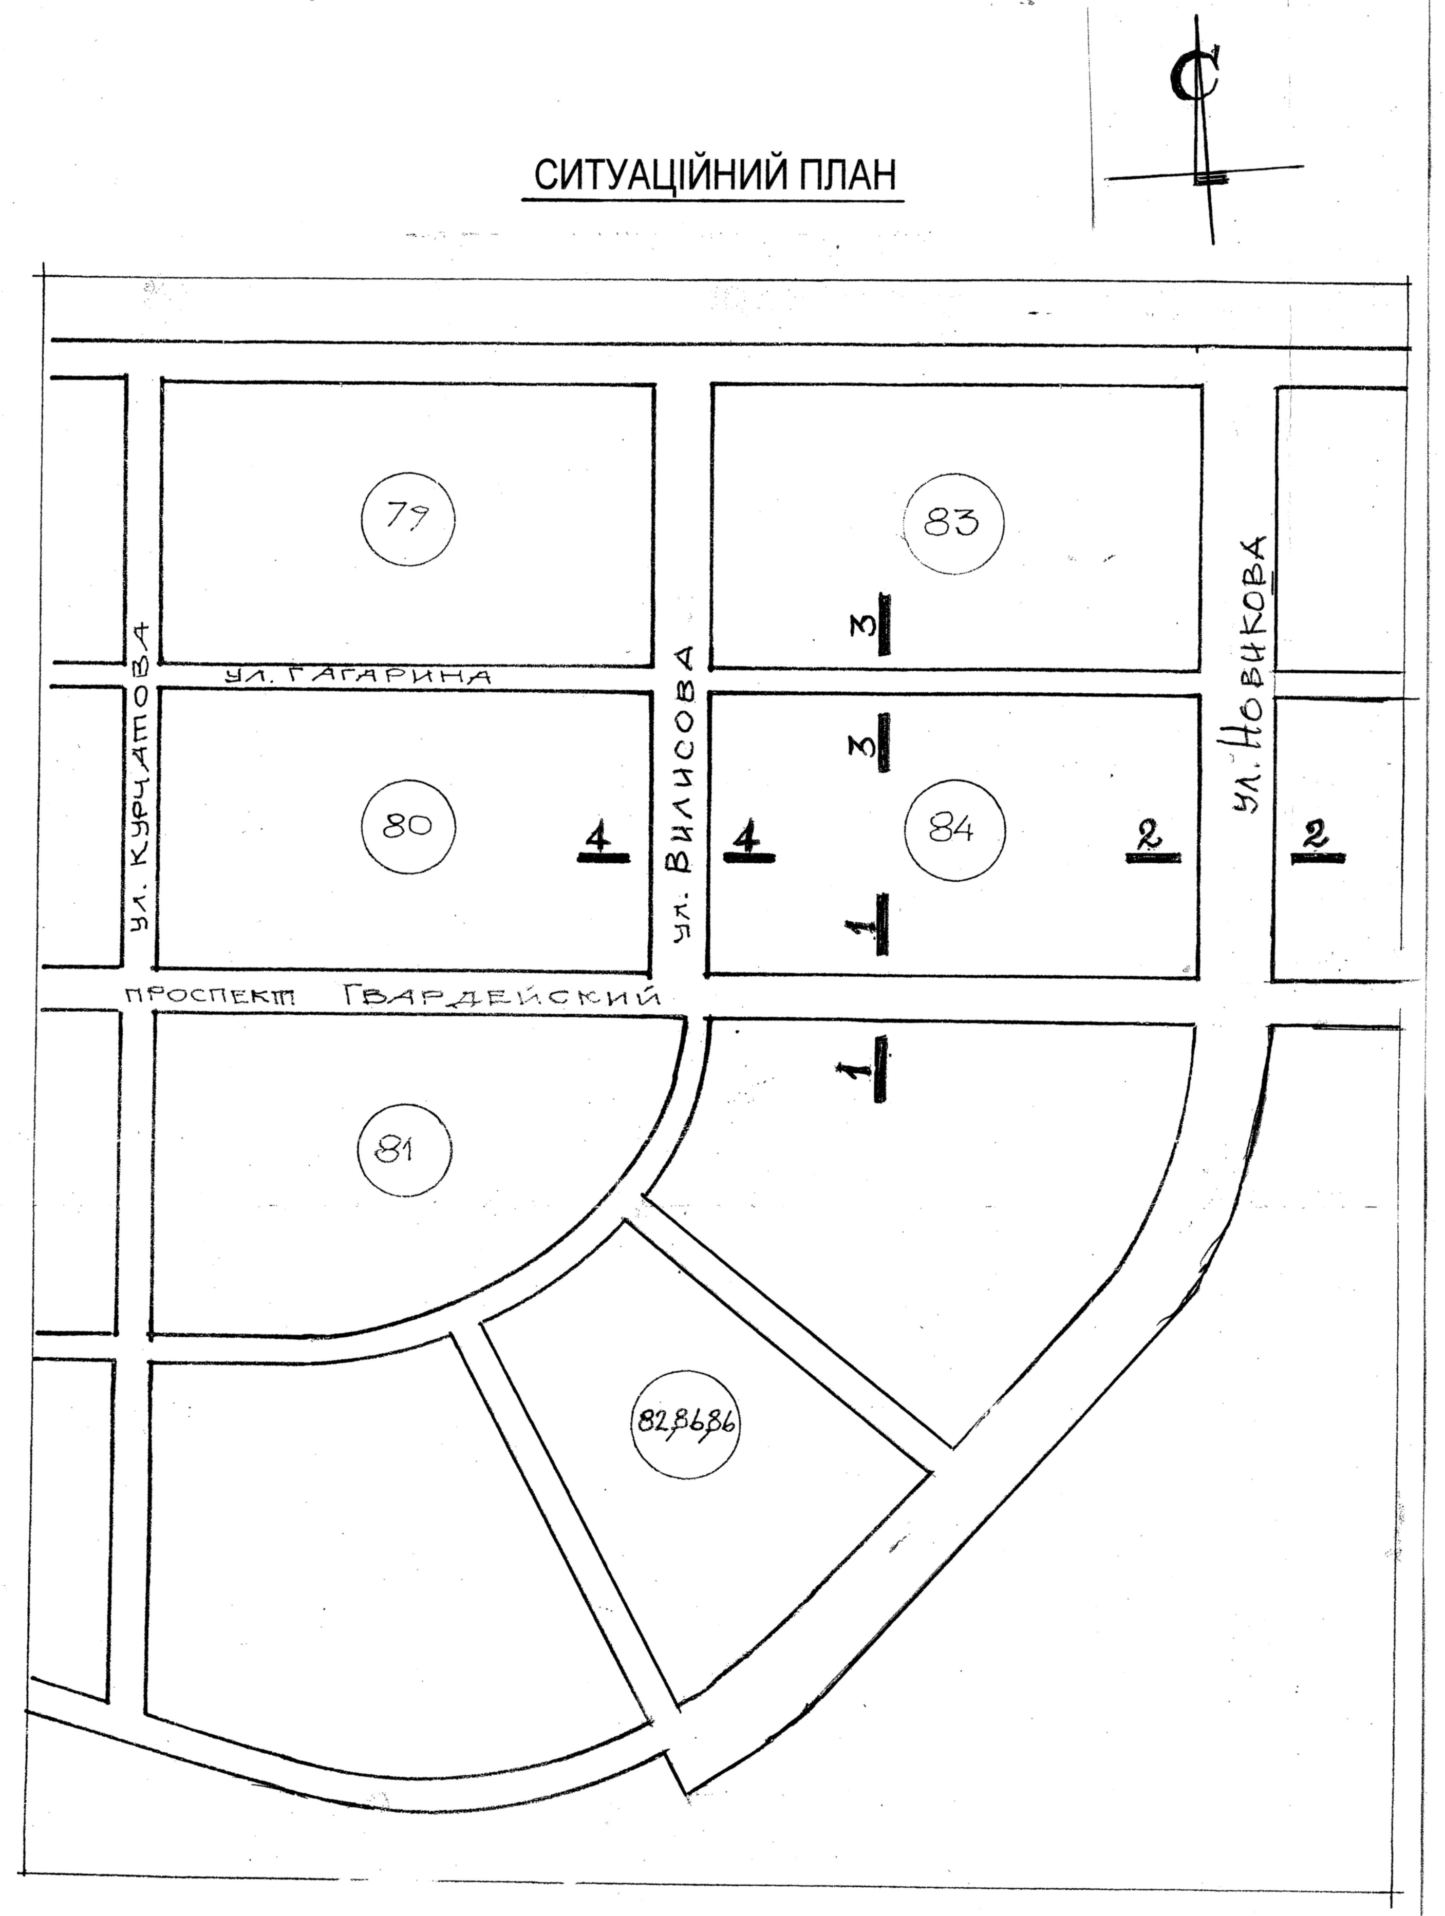
С
79
83
80
84
81
82,84,86
ул. Гагарина
ул. Курчатова
ул. Вилисова
ул. Новикова
проспект Гвардейский
1
2
3
4

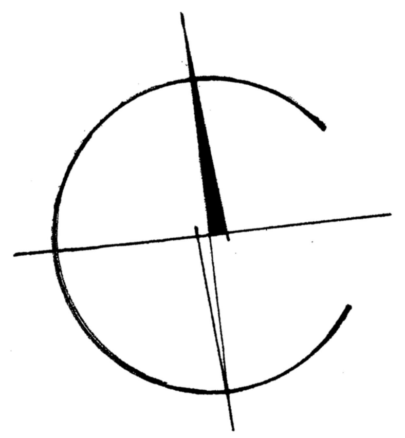

ПРОФІЛЬ 1-1
ПРОСПЕКТ ГВАРДІЙСЬКИЙ

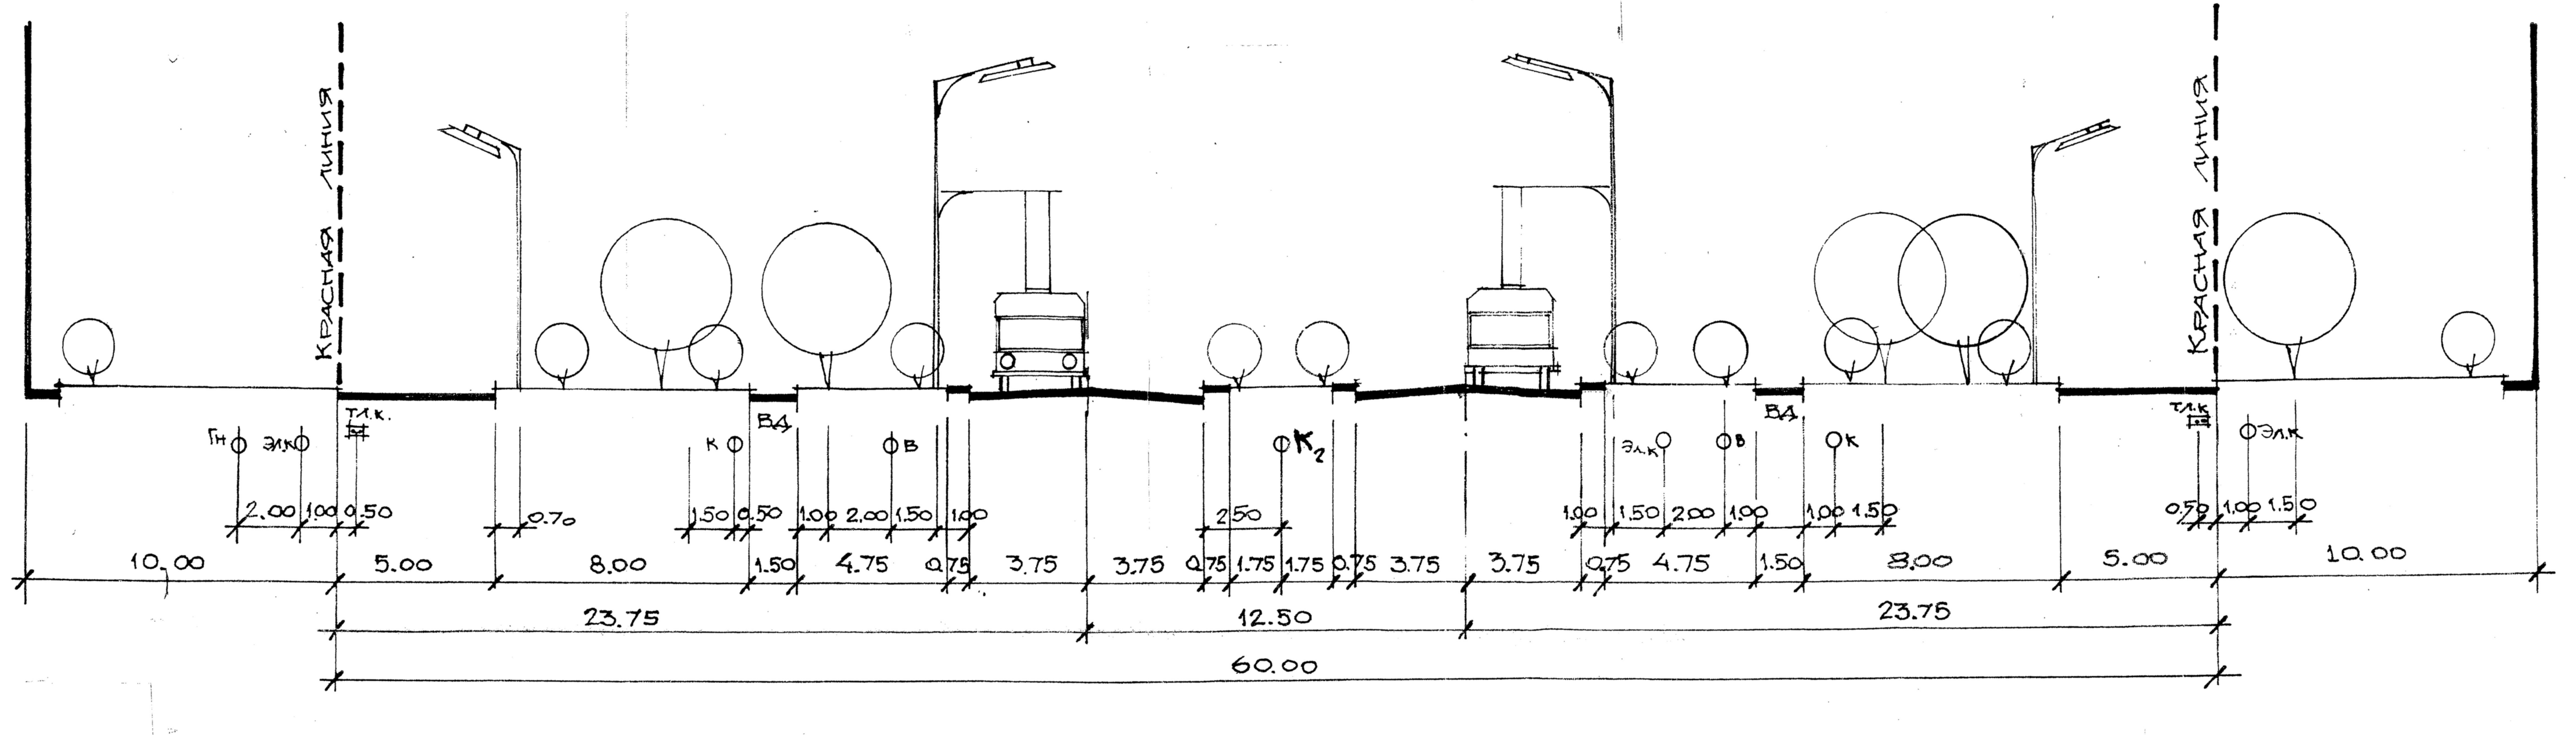
Красная линия
Красная линия
Гн
Эл.к
Т.л.к.
К
В4
В
К2
Эл.к
В
В4
К
Т.л.к
Эл.к
2.00 1.00 0.50
0.70
1.50 0.50
1.00 2.00 1.50 1.00
2.50
1.00 1.50 2.00 1.00
1.00 1.50
0.50 1.00 1.50
10.00
5.00
8.00
1.50
4.75
0.75
3.75
3.75
0.75 1.75 1.75 0.75
3.75
3.75
0.75
4.75
1.50
8.00
5.00
10.00
23.75
12.50
23.75
60.00

ПРОФІЛЬ 2-2
ВУЛИЦЯ НОВІКОВА

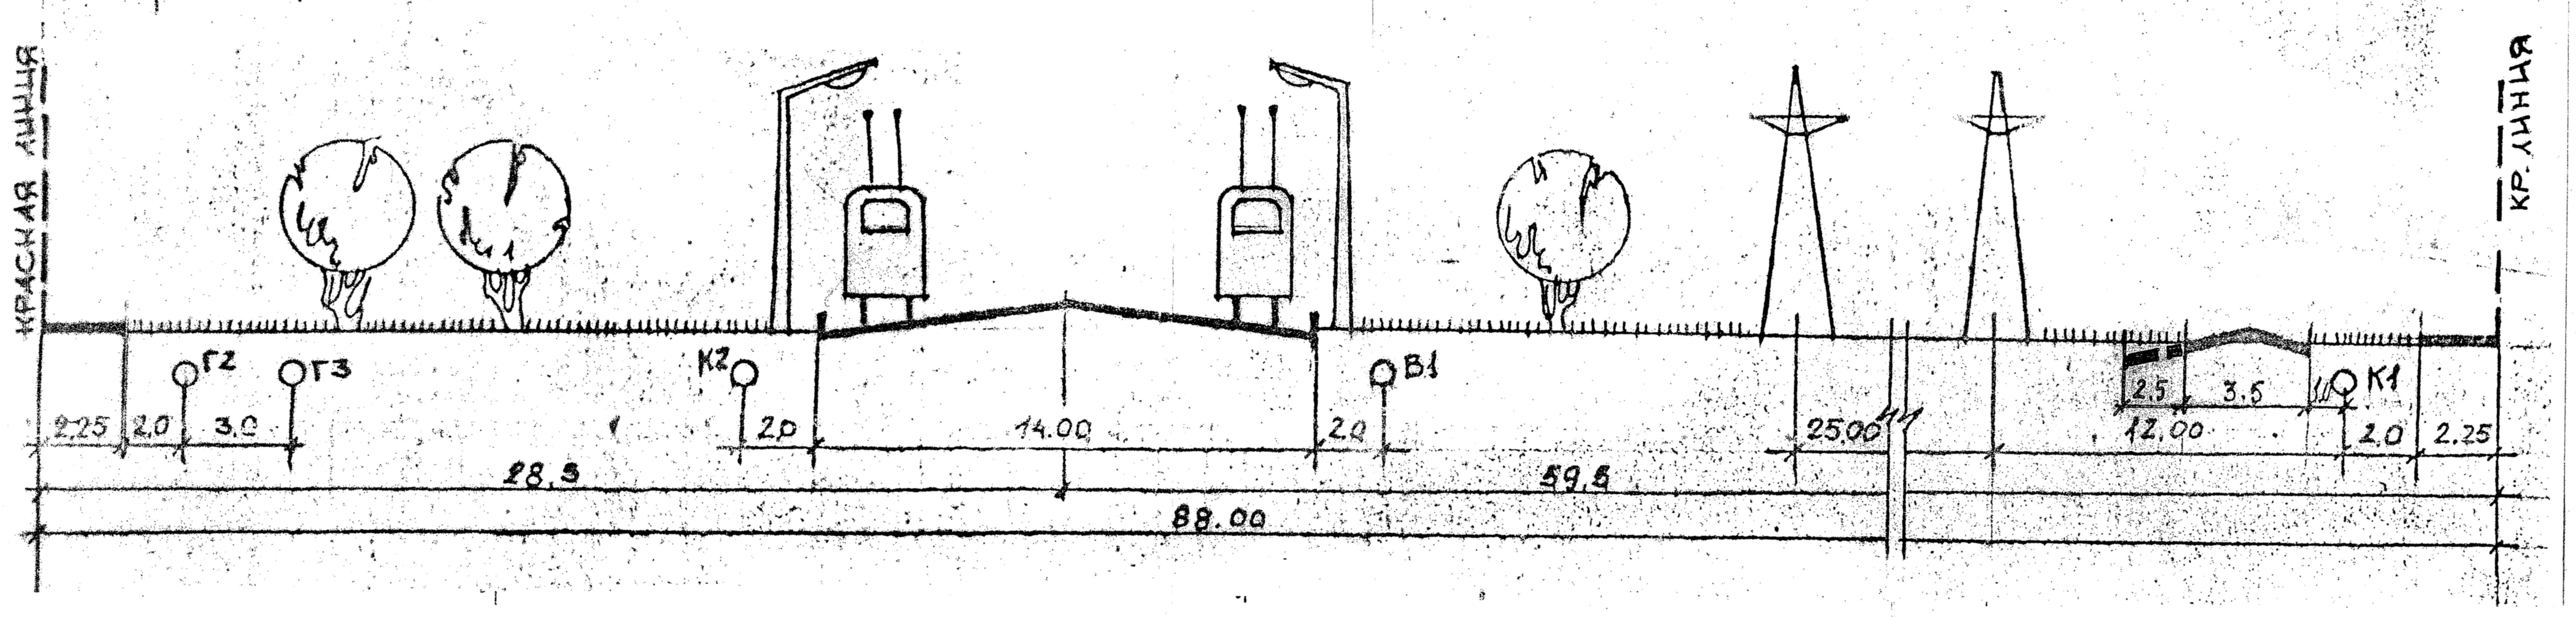
Красная линия
Кр. линия
Г2
Г3
К2
В1
К1
2.25
2.0
3.0
2.0
14.00
2.0
25.00
2.5
3.5
12.00
2.0
2.25
28.5
59.5
88.00

ПРОФІЛЬ 3-3
ВУЛИЦЯ ГАГАРІНА

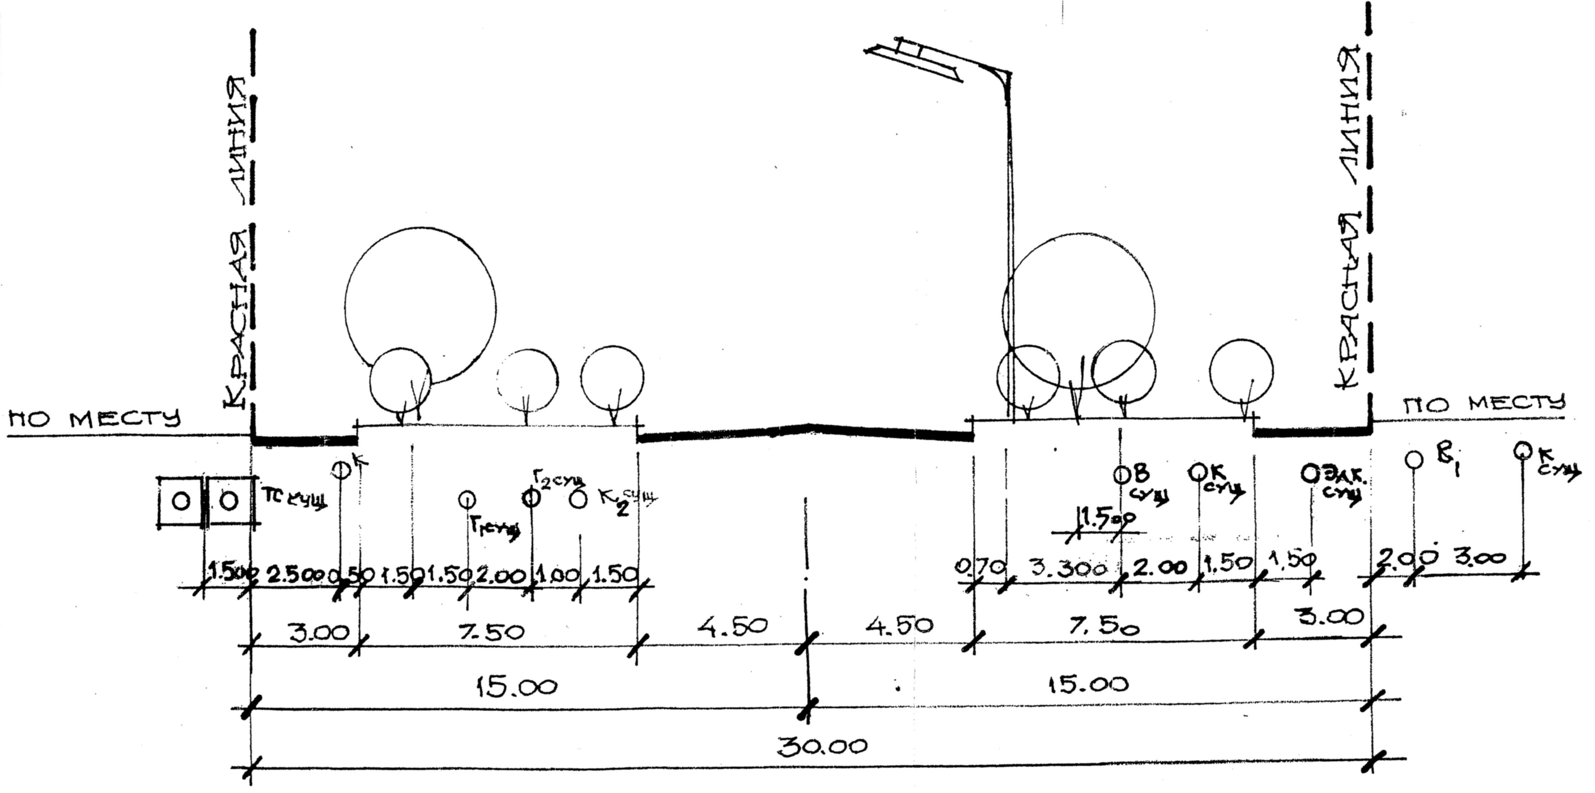
Красная линия
Красная линия
по месту
по месту
ТС сущ.
Т сущ.
Г сущ.
К сущ.
В сущ.
К сущ.
Эл.к сущ.
Е1
К сущ.
1.5
1.50
2.50
0.50
1.50
1.50
2.00
1.00
1.50
0.70
3.300
2.00
1.50
1.50
2.00
3.00
3.00
7.50
4.50
4.50
7.50
3.00
15.00
15.00
30.00

ПРОФІЛЬ 4-4
ВУЛИЦЯ ВІЛІСОВА

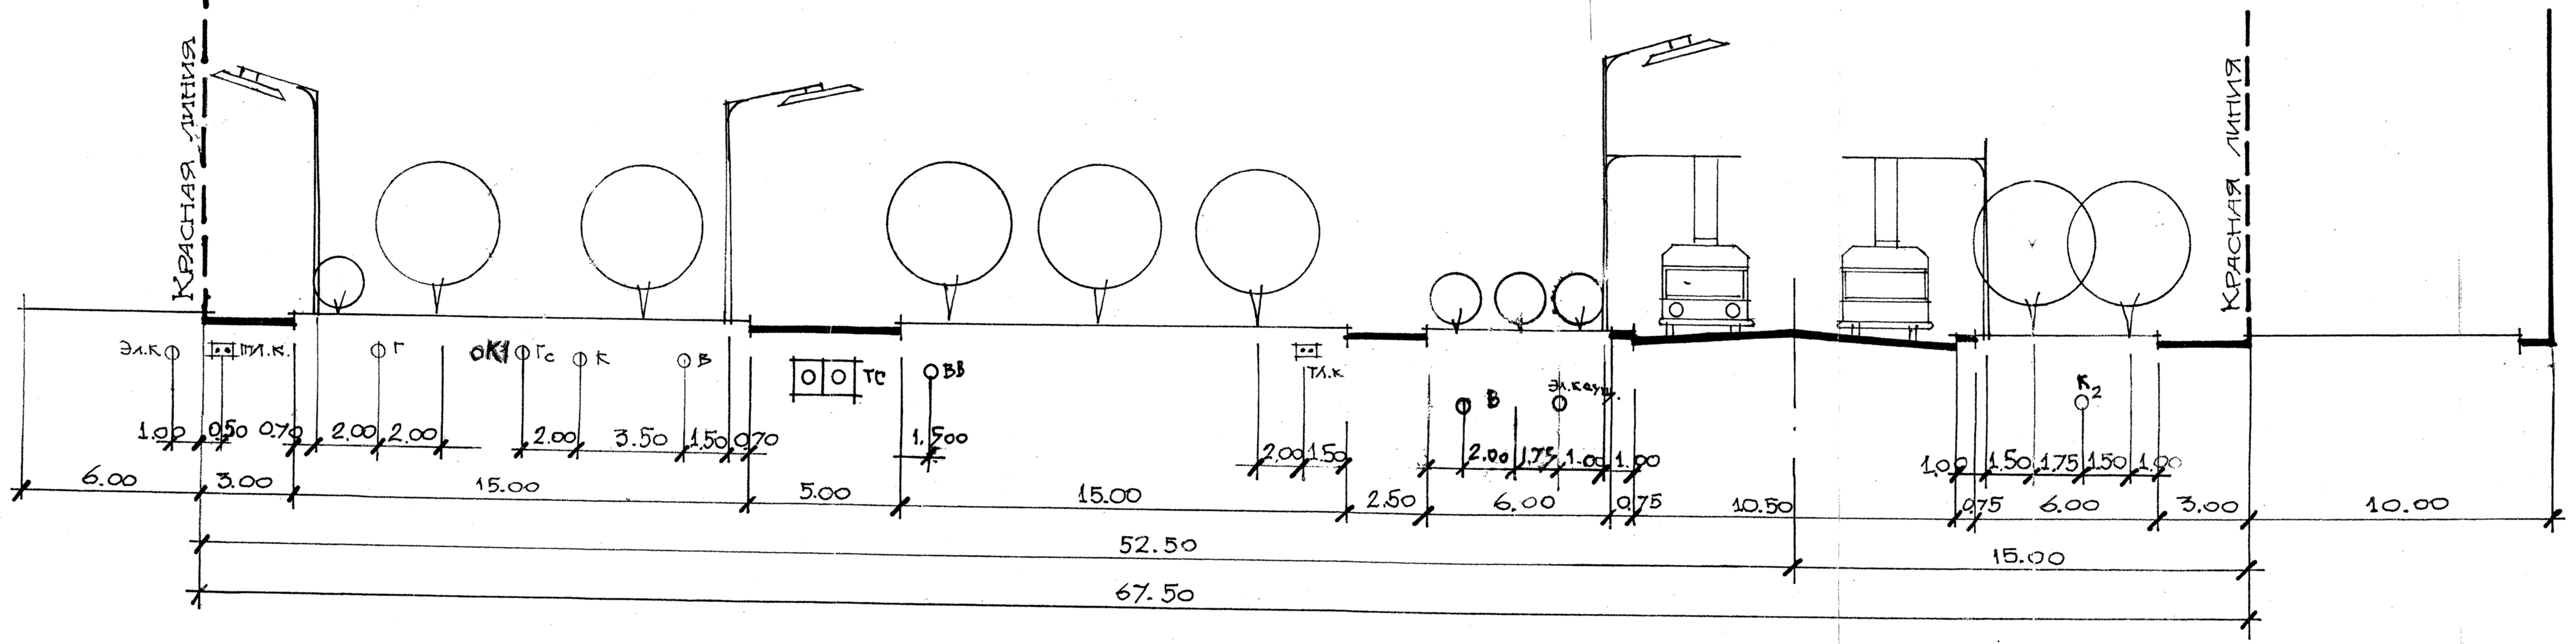
Красная линия
Красная линия
Эл.к
Т.л.к.
Г
К1
Гс
К
В
ТС
В3
Т.л.к.
В
Эл.к сущ.
К2
1.00
0.50
0.70
2.00
2.00
2.00
3.50
1.50
0.70
1.500
2.00
1.50
2.00
1.75
1.00
1.00
1.00
1.50
1.75
1.50
1.00
6.00
3.00
15.00
5.00
15.00
2.50
6.00
0.75
10.50
0.75
6.00
3.00
10.00
52.50
15.00
67.50

Инв. № 621277

1273 - 11 ГП

Детальний план території мікрорайону № 84
м. Сєвєродонецька, Луганської обл.

Змін.	Кіл.уч	Лист	N док		

Нач. АПМ	Михальська	
ГАП	Пересадько	
Розробив	Сєкачов	
Перевірив	Пересадько	

Креслення поперечних
профілів вулиць. М 1:200.

Стадія	Лист	Листів
ГП	8	

Український державний
проектний інститут
"Укрміськбудпроект"
м. Харків