
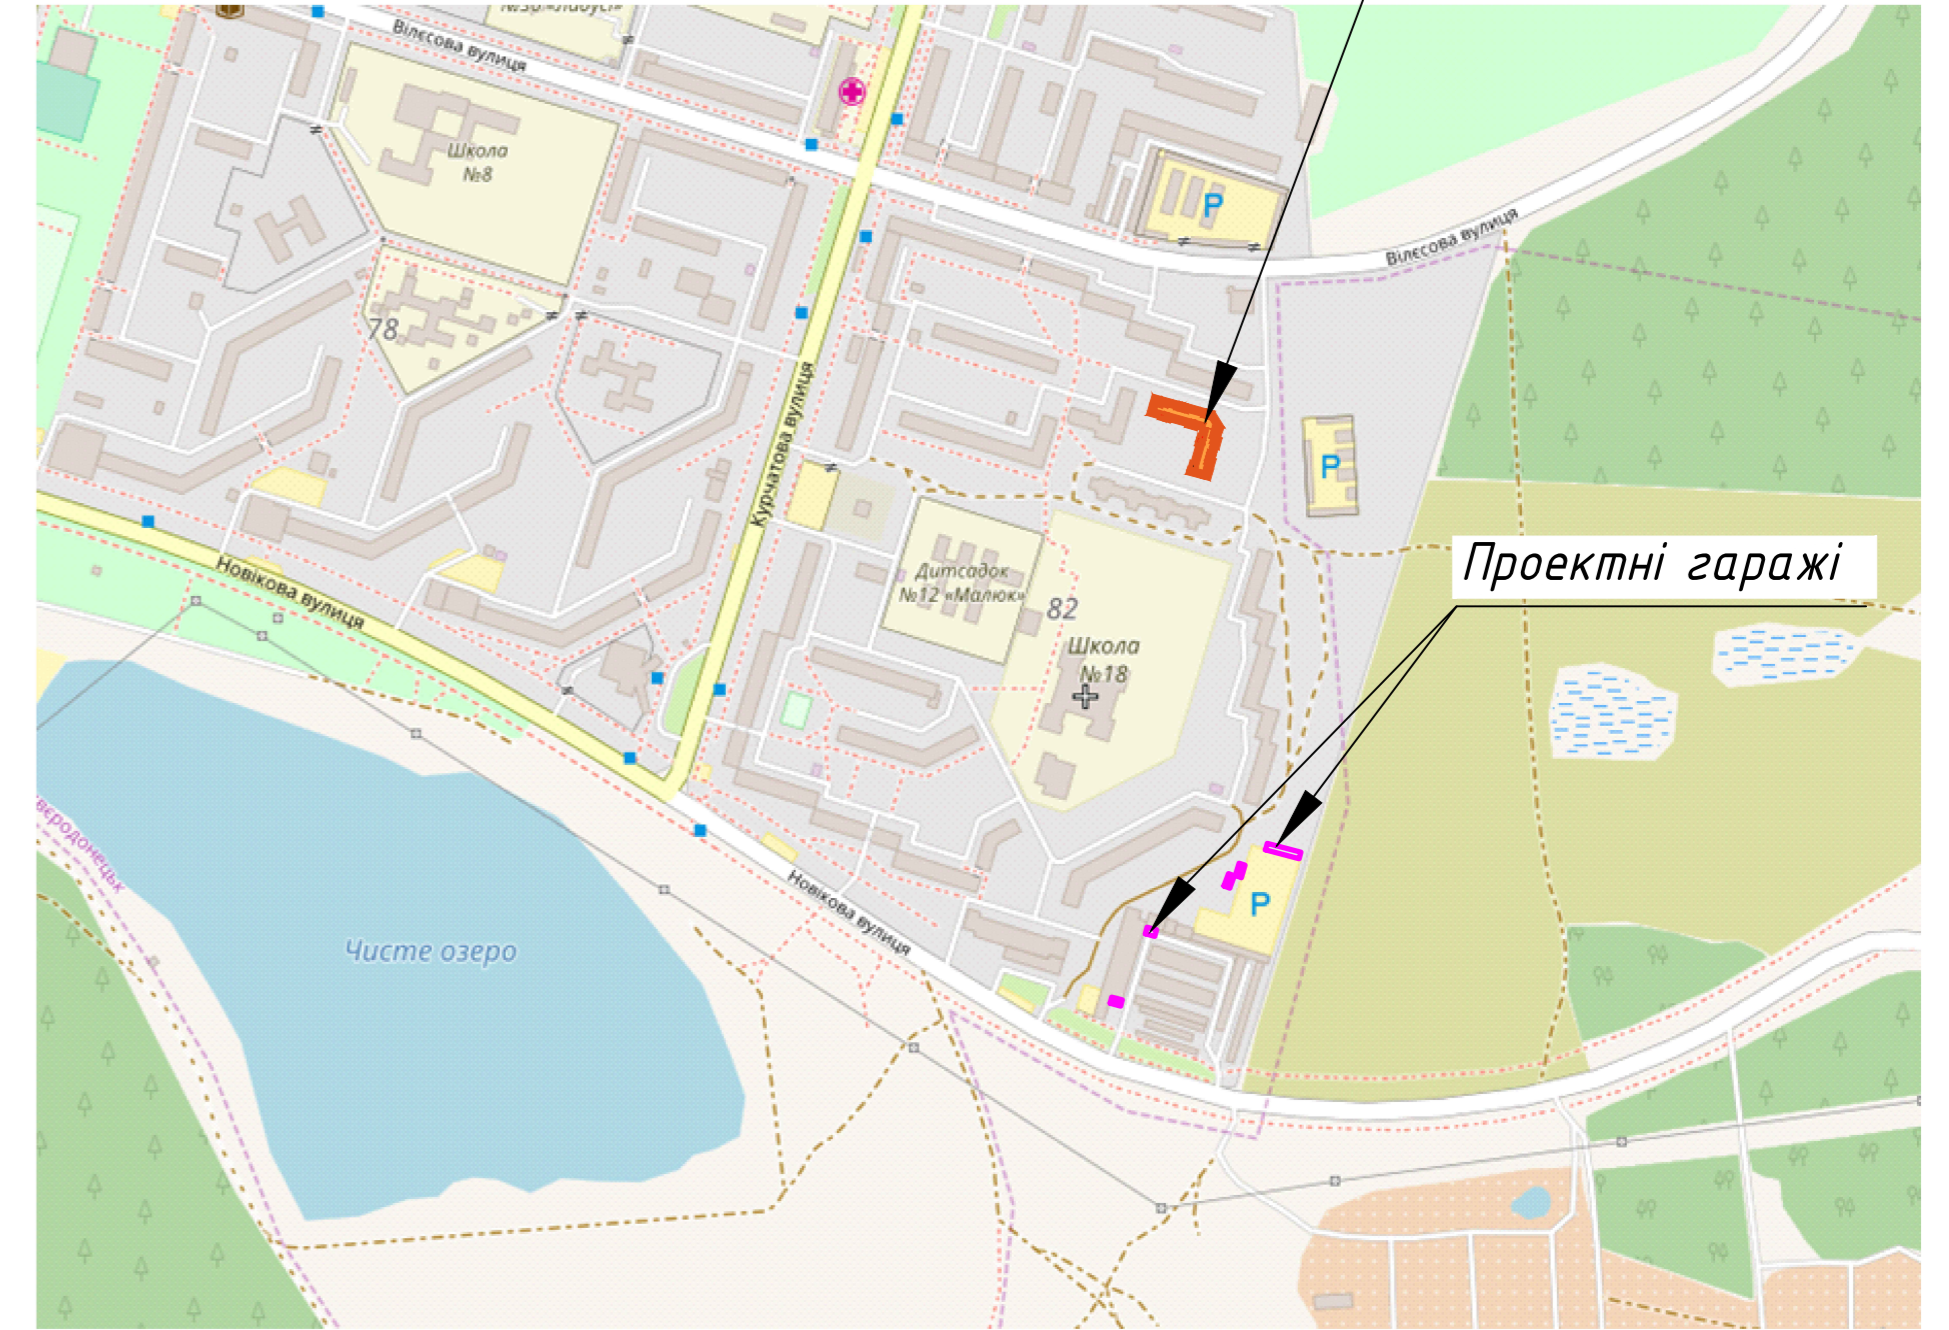


СХЕМА РОЗТАШУВАННЯ ТЕРИТОРІЇ у планувальній структурі міста Северодонецька

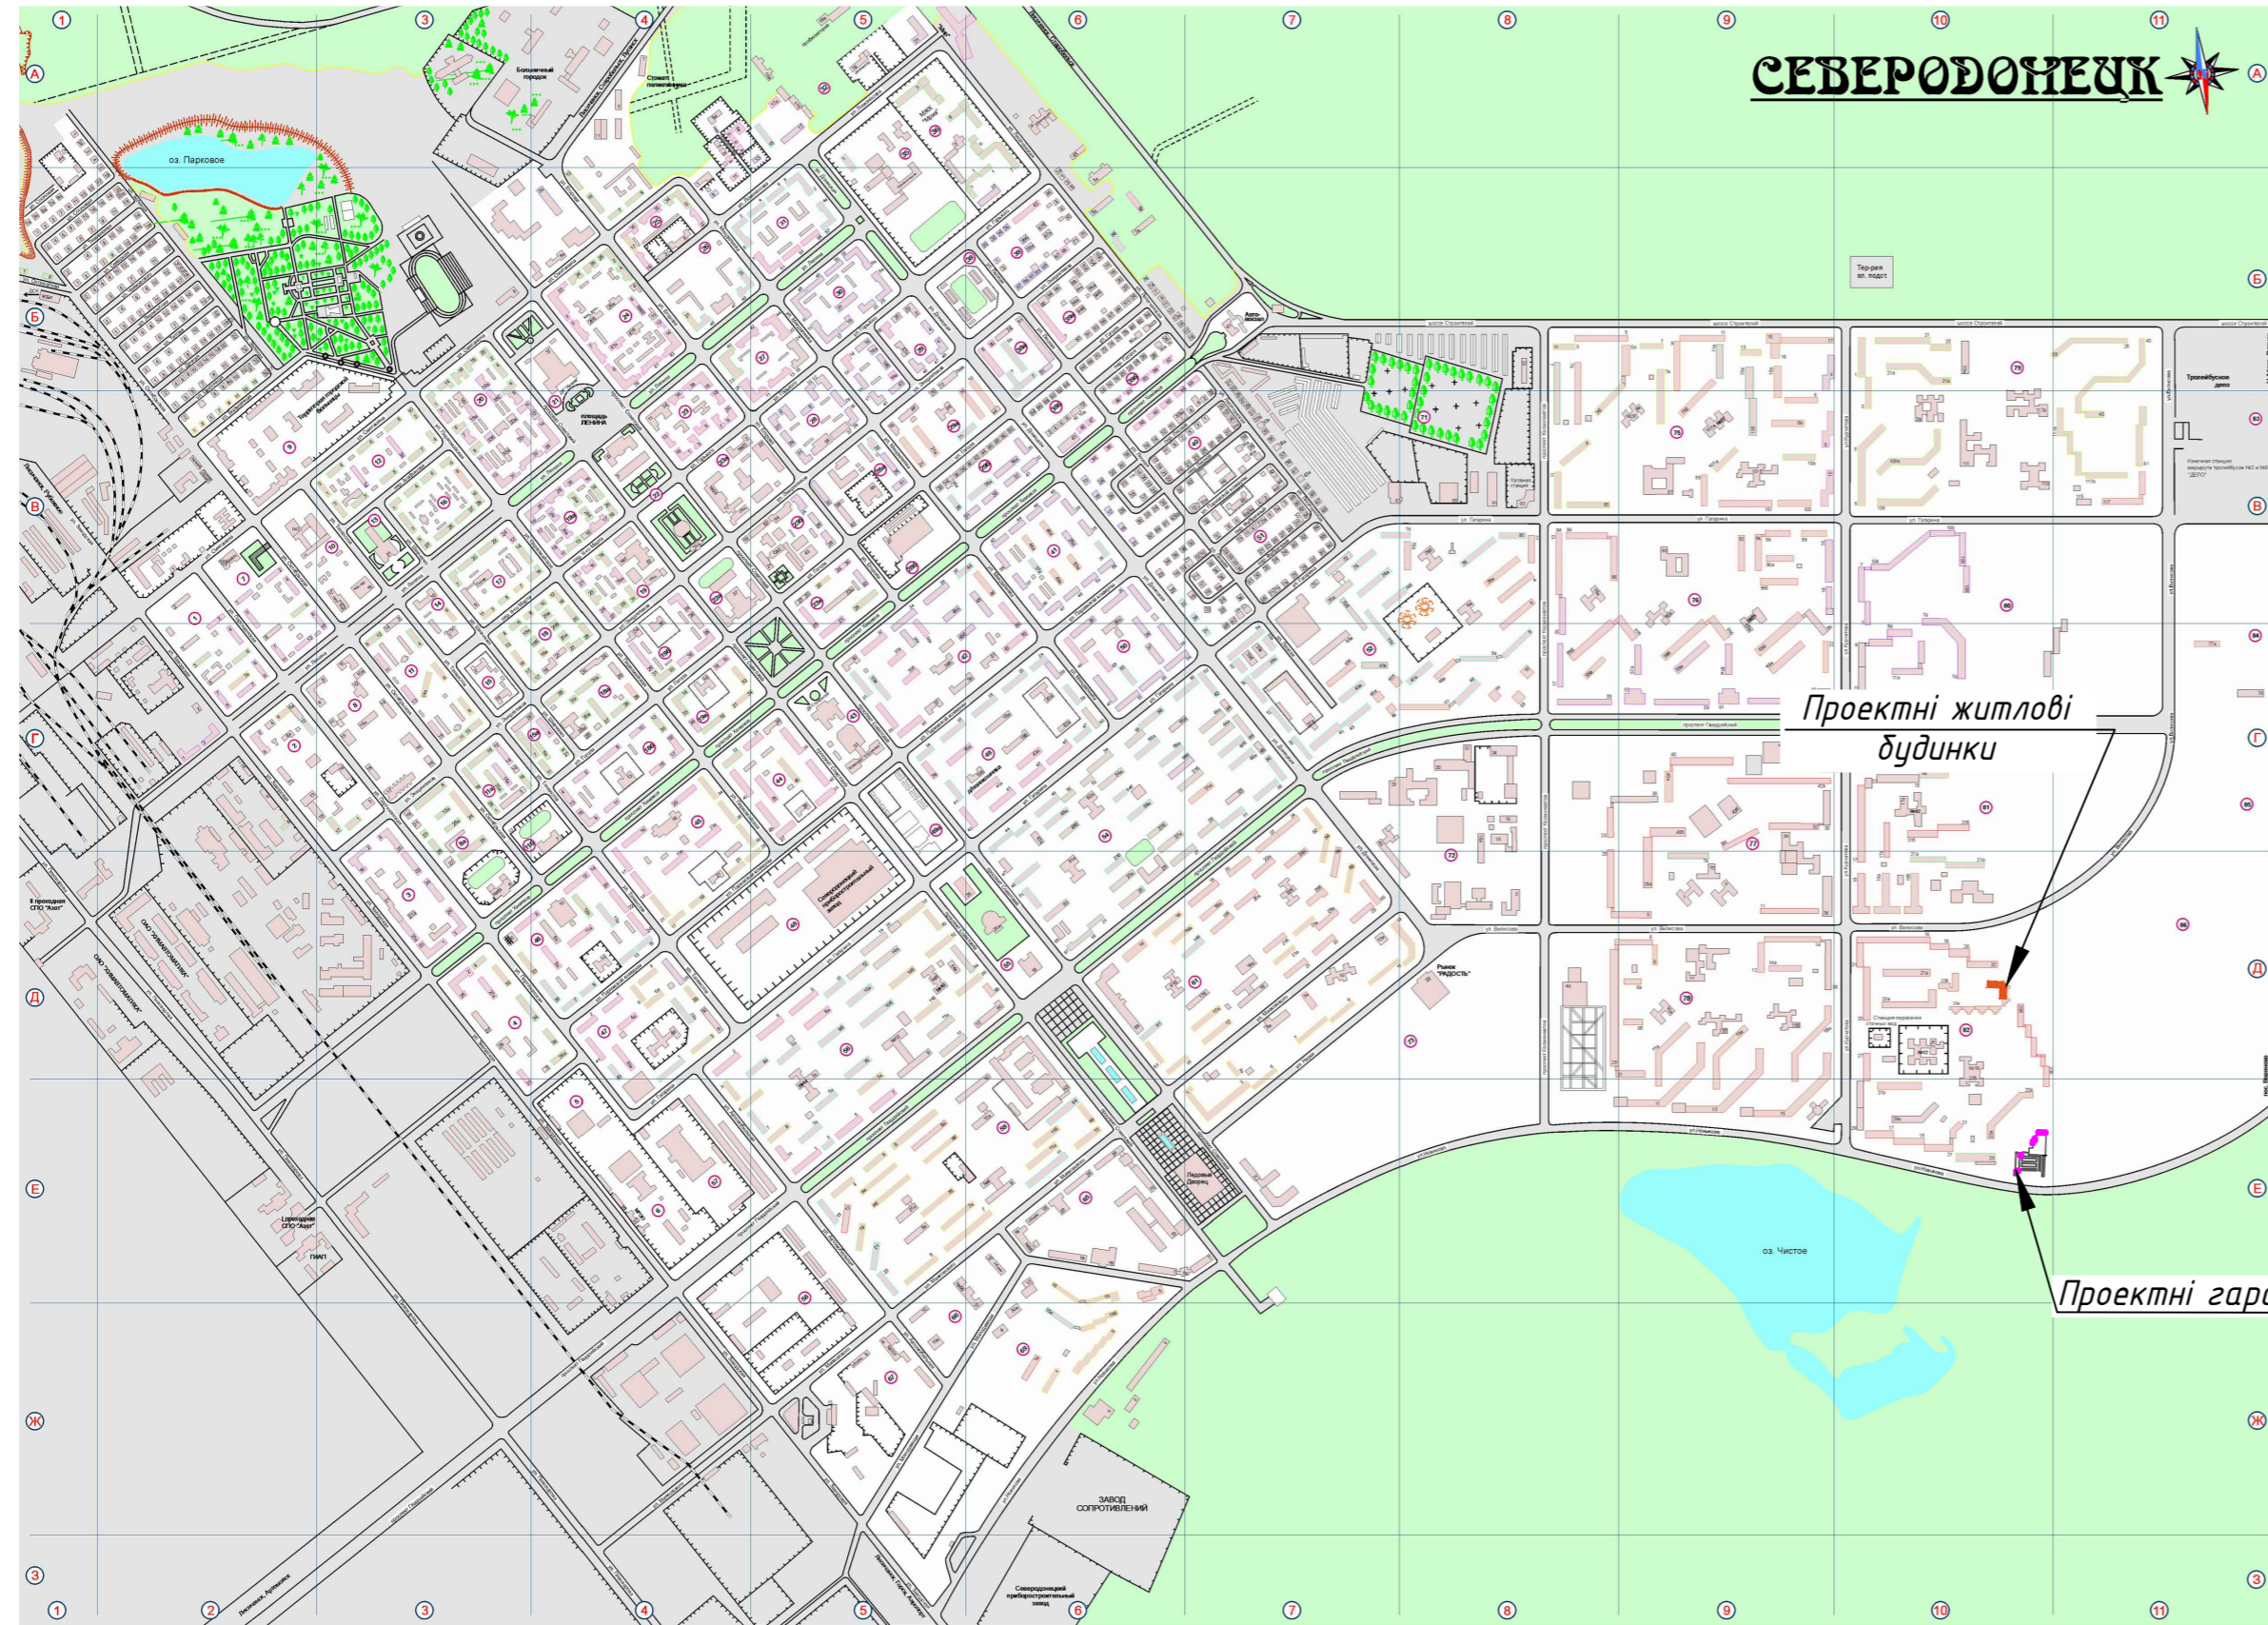

						192-259- ДПТ			
						Северодонецька міська рада Луганської області			
Змін	Кол.ч.	Арк.	№ док.	Підп.	Дата	Детальний план частини території 82 мікрорайону м. Северодонецьк	Стадія	Аркцш	Аркцшів
Розроб.		Феногорова		<i>[Signature]</i>	10.17		Схема розташування території у планувальній структурі м.Сєвєродонецька	ДПТ	1
Перевір.		Нога		<i>[Signature]</i>	10.17				
Н. контр.		Феногорова		<i>[Signature]</i>	10.17				
ГАП		Медяник		<i>[Signature]</i>	10.17		ПНПКФ "Техносервіс"		