


Схема планувальних обмежень

План М1:1000

Санітарно-захисні зони виробничих підприємств

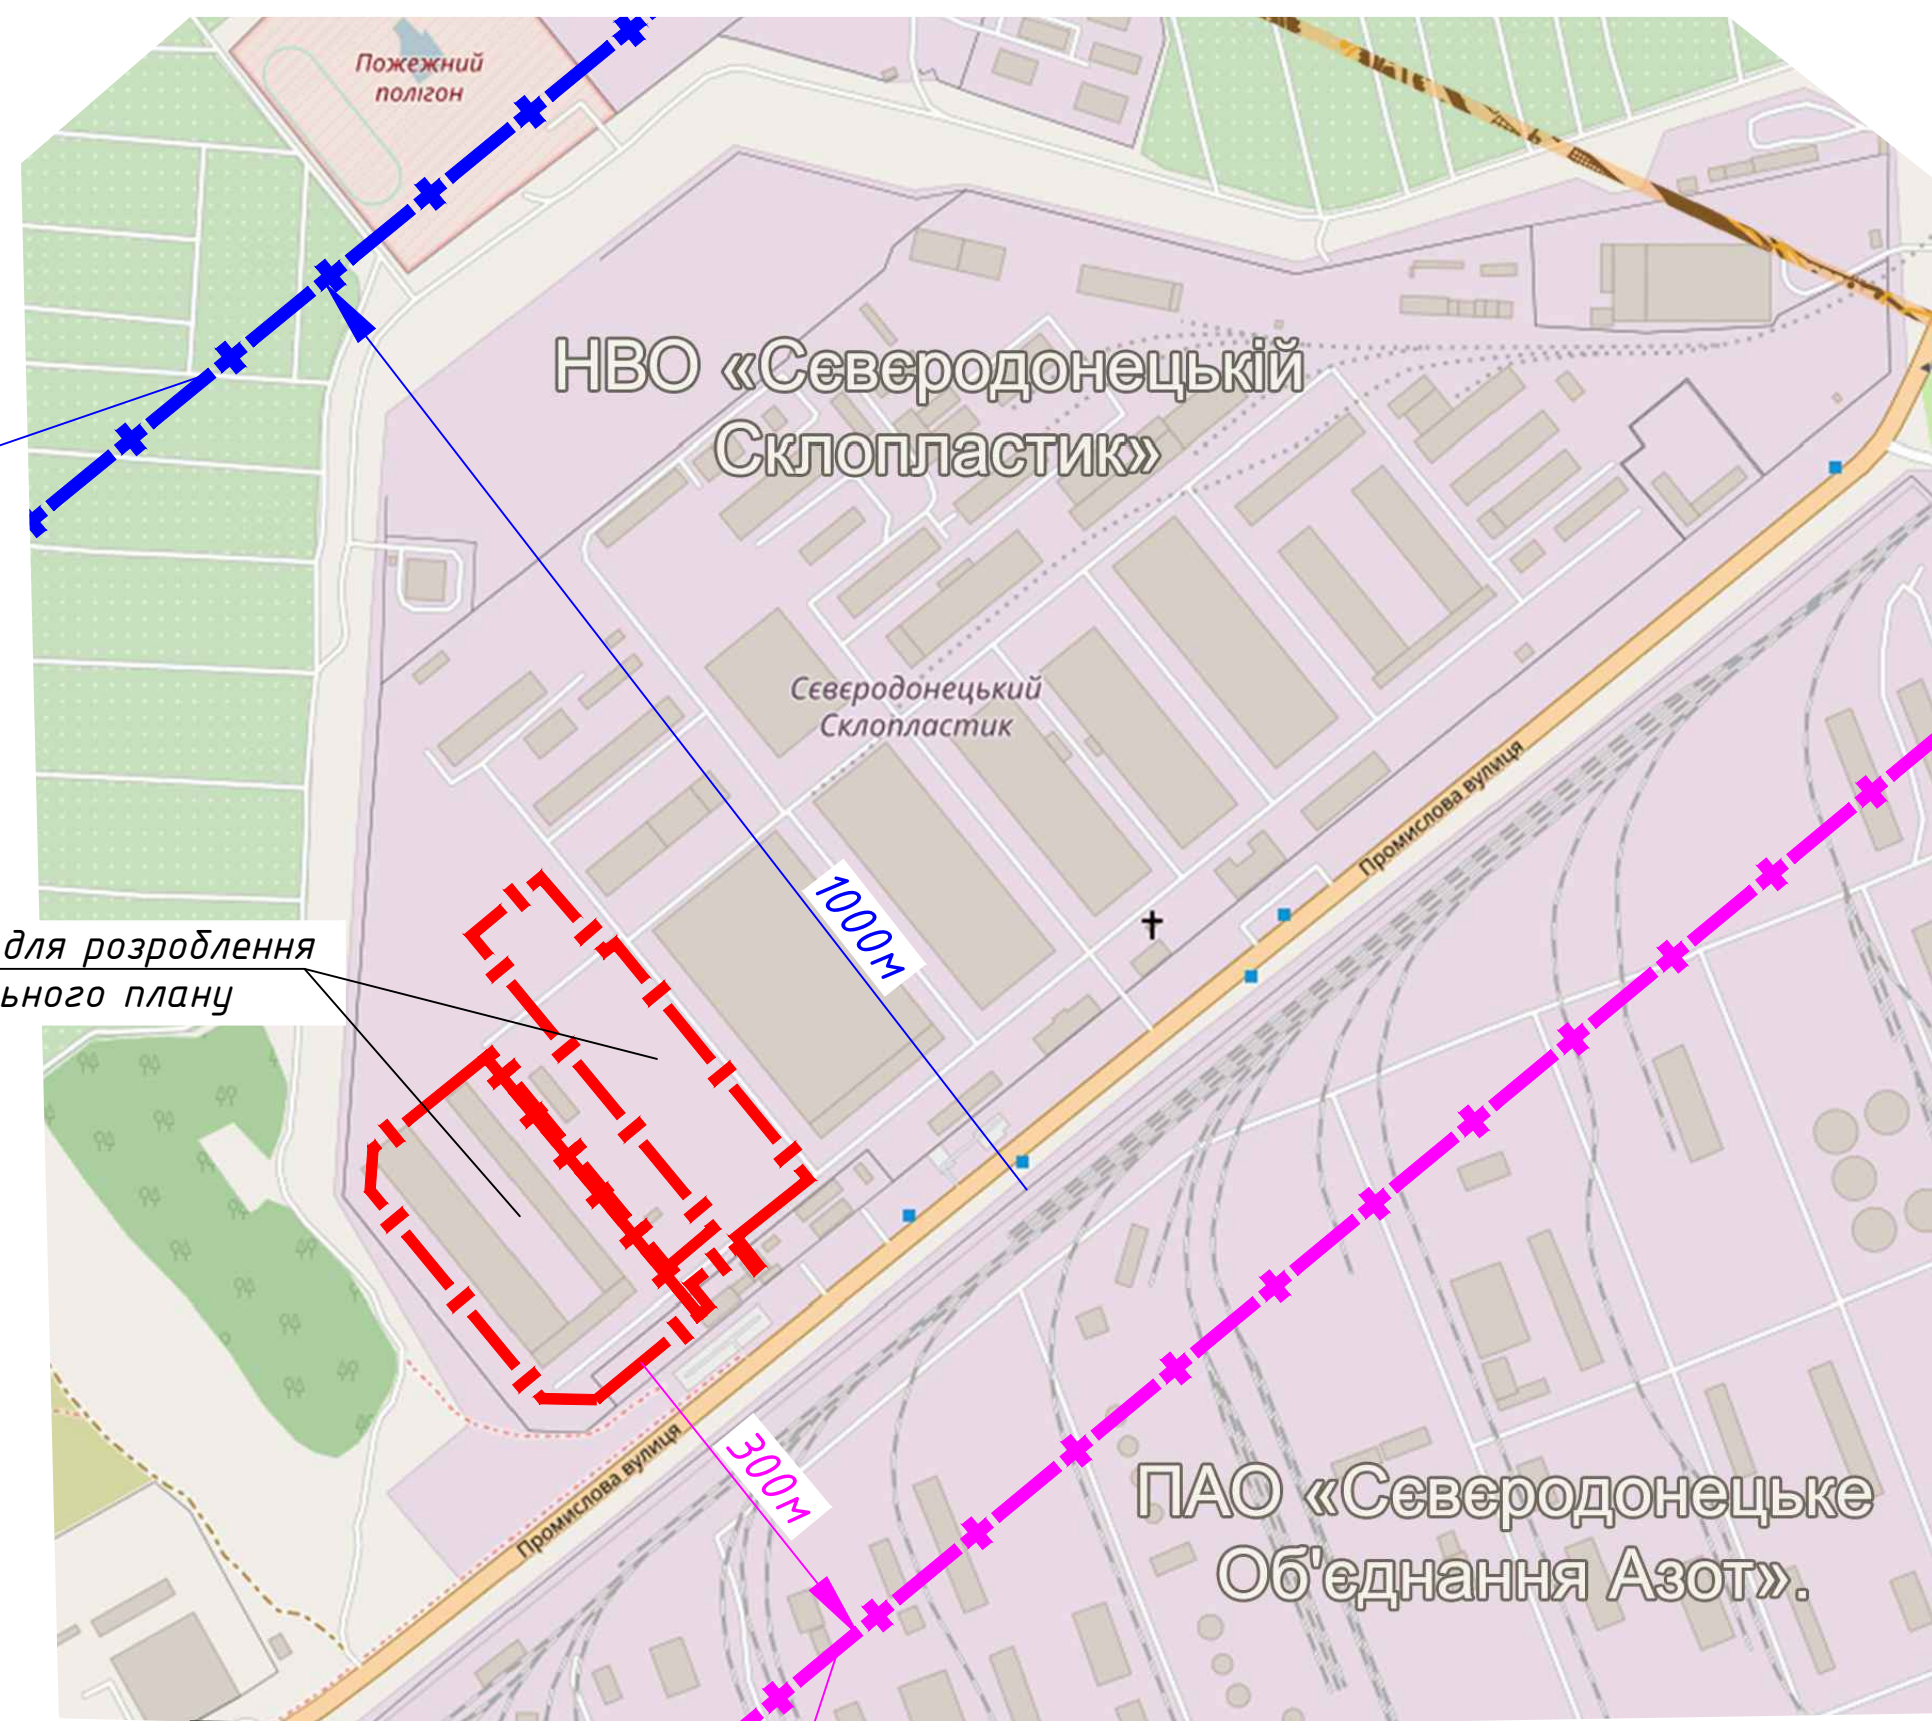

Санзона ПАО "Северодонецьке об'єднання АЗОТ"

Територія для розроблення детального плану

Санзона ТОВ НВО "Северодонецький склопластик"

Експлікація будівель і споруд

Номер на плані	Найменування	Примітка
1	Виробничий комплекс зі складами, допоміжними, адміністративного-побутовими приміщеннями	існуючий

Умовні позначення

Існуючі	Найменування
	Межа детального плану
	Межа земельної ділянки
	Виробничі будівлі і споруди (камені)
	Виробничі будівлі і споруди (металеві)
	Зруйновані будівлі та споруди
	Демонтований цех
	Виробничі цеха та склади
	Градірня
	Дорога з твердим покриттям (асфальтована)
	Щебенова дорога
	Тротуар
	Рослинність трав'яна та поросль
	Електрокабель високої напруги
	Мережа газопроводу високого тиску
	Мережа каналізації
	Мережа водопроводу
	ЛЕП високої напруги 6кВ
	Кабель зв'язку
	Мережа газопроводу високого тиску
	Мережа водопроводу
	Мережа виробничої каналізації
	Охоронна зона ЛЕП високої напруги 6кВ
	Охоронна зона кабеля зв'язку
	Охоронна зона мережі газопроводу високого тиску (згідно ДБН Б.2.2-12:2018)
	Охоронна зона мережі водопроводу (згідно ДБН Б.2.2-12:2018)
	Охоронна зона каналізації (згідно ДБН Б.2.2-12:2018)
	Санітарно-захисна зона НВО "Северодонецький склопластик"
	Санітарно-захисна зона ПАО "Северодонецьке Об'єднання Азот"

Примітка

- Даний проект розроблений на основі топо-геодезичної зйомки виконаної ФОР Яровим Е.В. в 2019р.
- Відмітки - абсолютні в Балтійській системі висот.
- Система координат - умовна УСК-2000.

07-ГП/19

Северодонецька міська рада

Змі	Кільк	Арк	№ арк	Підпис	Дата	Розроб	Перевір	Н. контр.	Затв.	Ляцєнко	06.19	06.19	06.19	06.19	06.19
Розроб	Медвєдєв	06.19	06.19	06.19	06.19	06.19	06.19	06.19	06.19	06.19	06.19	06.19	06.19	06.19	06.19
Н. контр.	Жарчов	06.19	06.19	06.19	06.19	06.19	06.19	06.19	06.19	06.19	06.19	06.19	06.19	06.19	06.19
Затв.	Ляцєнко	06.19	06.19	06.19	06.19	06.19	06.19	06.19	06.19	06.19	06.19	06.19	06.19	06.19	06.19


Розроблення детального плану частини території міста Северодонецька Луганської області, в районі вул. Промислова, 2-г

Стаття Аркши Аркши

ДПТ 3 8

Схема планувальних обмежень

ФОР Ляцєнко С.М.

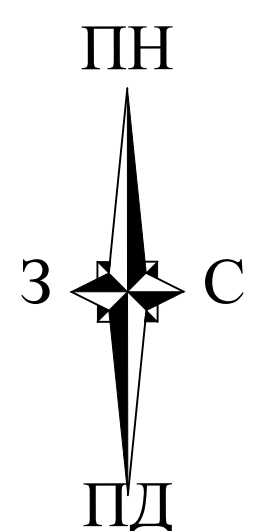

Лист № 09. Підпис і дата. Зам. № 09.