


# План існуючого використання території.

## Опорний план

План М 1:1000

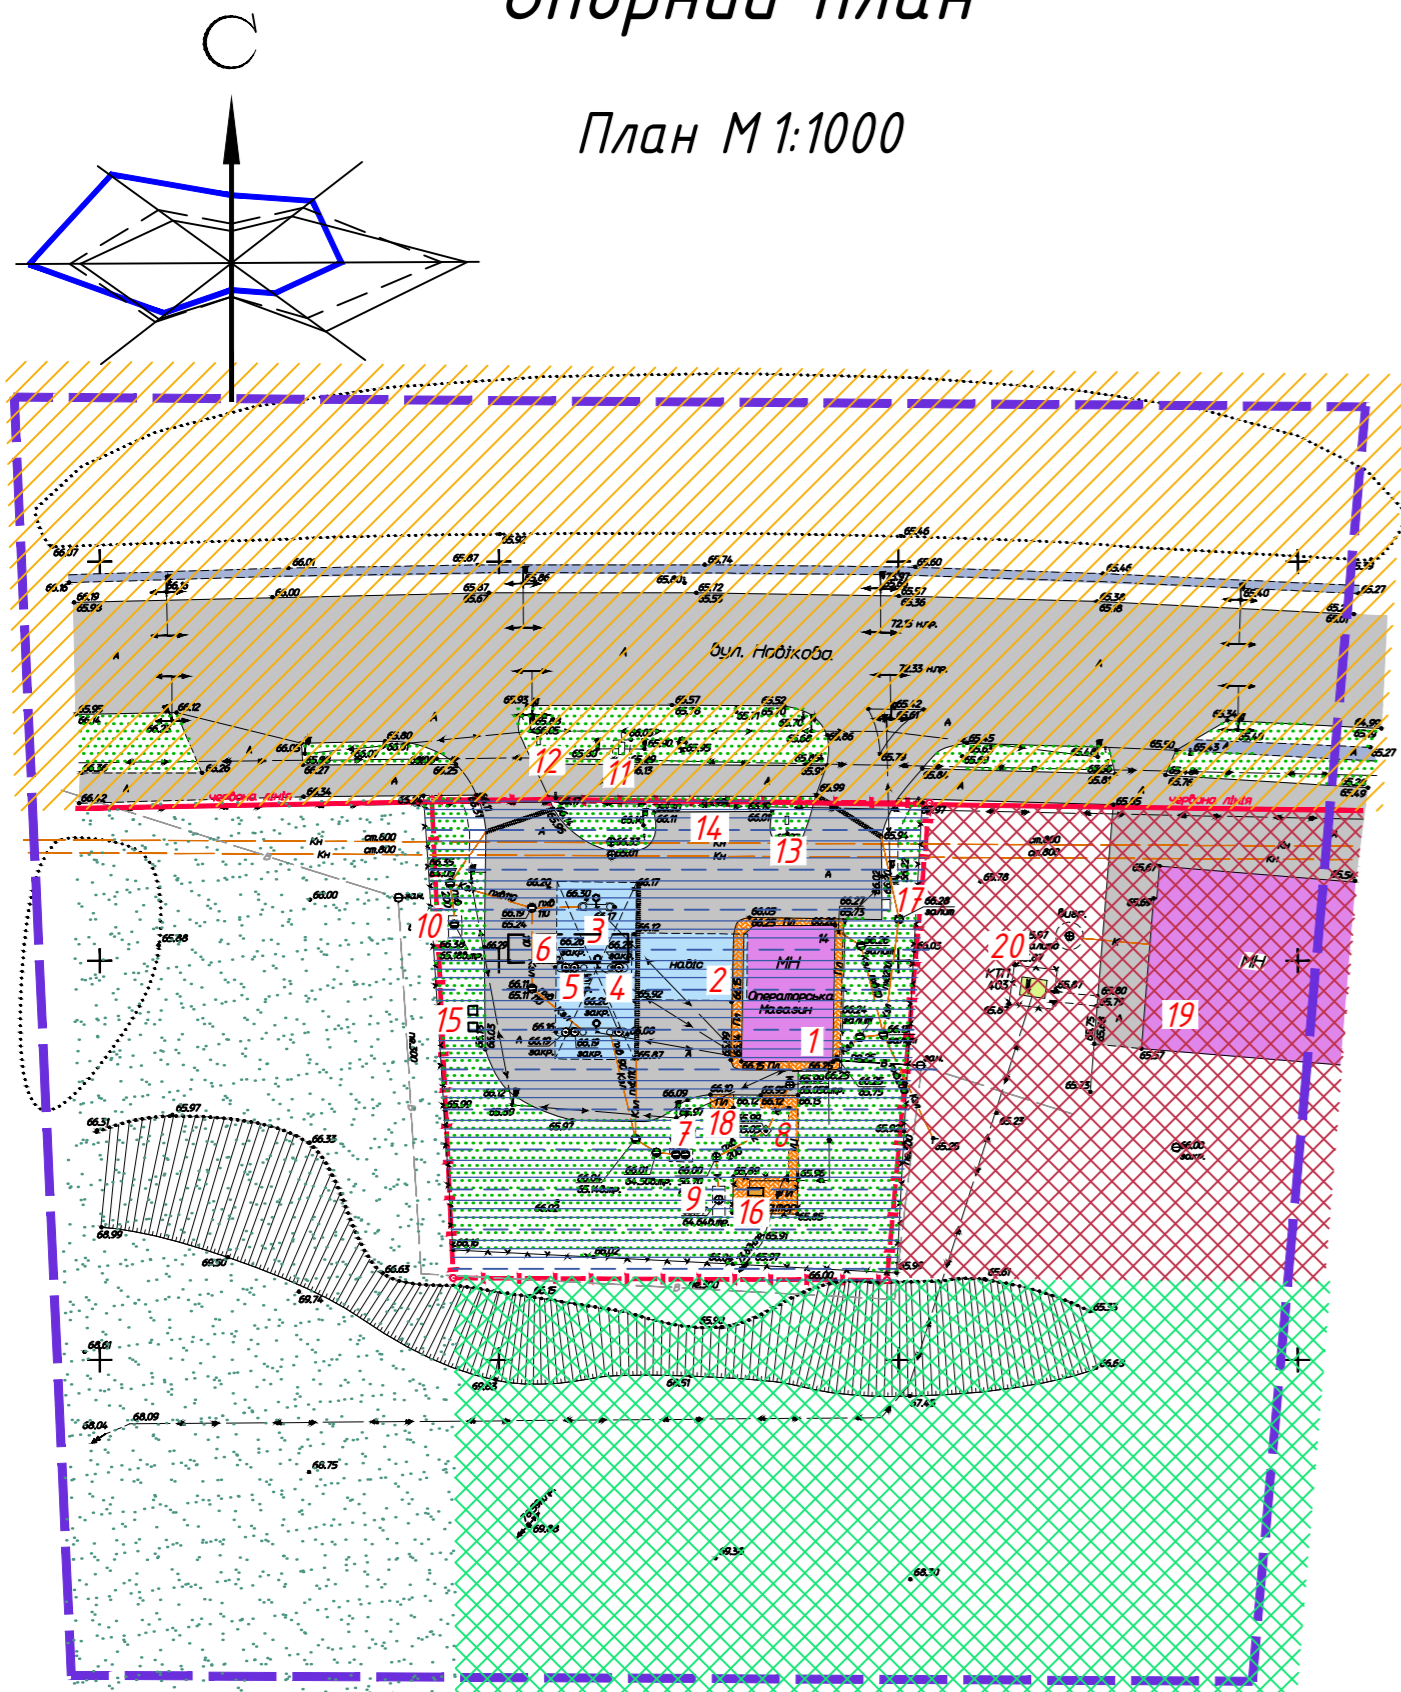

### Примітка

- Даний проект розроблений на основі топо-геодезичної зйомки, яка була виконана ФОП Федоренко В.І. (м.Дніпро, пров. Штабний, 5, кв.24).
- Відмітки - абсолютні в Балтійській системі висот.

## Умовні позначення

Існуючі	Найменування
	Межа детального плану
	Межа земельної ділянки
	Громадські забудови
	Громадські споруди (навіси)
	Громадська споруда (КТП)
	Дизельгенератор
	Паливо-роздавальна колонка
	Дорога з твердим покриттям (асфальтована)
	Тротуари з твердим покриттям (асфальтовані)
	Тротуари з тротуарної плитки
	Газон
	Територія громадської забудови
	Територія транспортної інфраструктури
	Територія ландшафтно-рекреаційної зони (рекреаційна зона озеленених територій загального користування)
	Територія транспортної інфраструктури (територія вулиць у межах червоних ліній)
	Резервна територія Северодонецької міської ради
	Повітряні опори електропередач
	Траса електрокабелю високої напруги
	Траса електрокабелю низької напруги

## Експлікація будинків і споруд

Номер на плані	Найменування	Примітка
1	Будівля АЗС з пунктом сервісного обслуговування водіїв та пасажирів	існуюча
2	Навіс над ПРК	існуючий
3	ПРК (паливо-роздавальна колонка) РМП 3шт.	існуючі
4	Група резервуарів палива	існуюча
5	В т.ч. секція пролитих нафтопродуктів 4 м <sup>3</sup>	існуюча
6	Майданчик АЦ РМП	існуючий
7	Майданчик АЦ СВГ	існуючий
8	Сепаратор нафтопродуктів	існуючий
9	Очисні споруди	існуючі
10	Резервуар-накопичувач води 20 м <sup>3</sup>	існуючий
11	Резервуар-накопичувач води 20 м <sup>3</sup>	існуючий
12	Інформаційна стела	існуюча
13	Вказівник "В'їзд"	існуючий
14	Вказівник "Виїзд"	існуючий
15	Майданчик тимчасового зберігання автотранспорту	існуючий
16	Контейнери для збирання побутових відходів	існуючі
17	Дизельгенератор	існуючий
18	Сервісна колонка (повітря)	існуюча
19	Майданчик пож. інвентаря (пожежний щит з ящиком піску)	існуючий
20	Громадська будівля	існуюча
21	ЗТП	існуюча

192-292-ДПТ

Северодонецька міська рада

Змін	Кол.ч.	Арк.	№ док.	Підпис	Дата	Детальний план частини території міста Северодонецька в районі вул.Новікова, 14		
Розроб.		Феногенова			01.20	Стадія	Аркуш	Аркушів
Перевір.		Нога			01.20	ДПТ	2	8
Н. контр.		Феногенова			01.20	План існуючого використання території. Опорний план М1:1000		
Затвер.		Нога			01.20			