


Схема планувальних обмежень

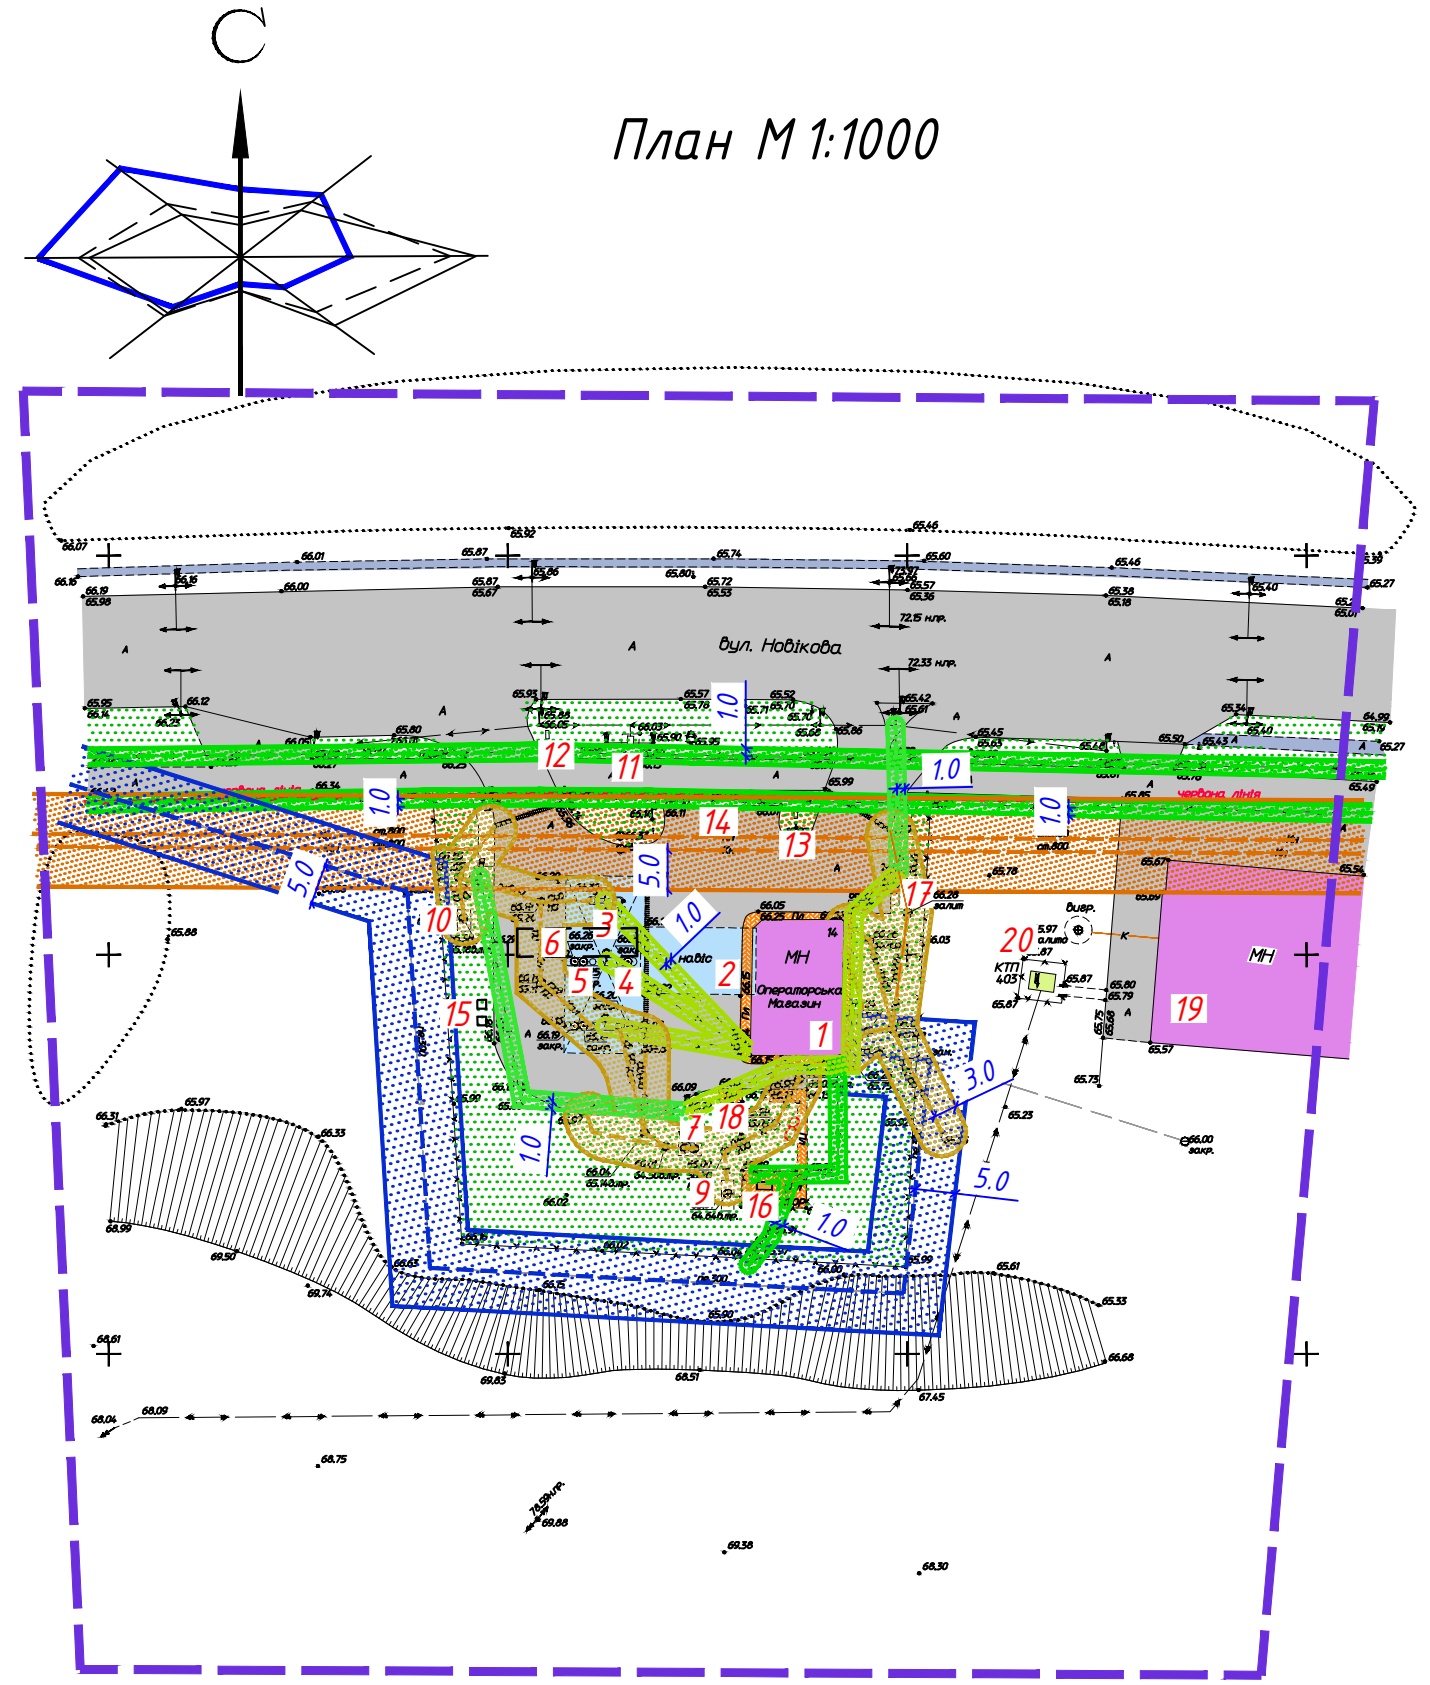

Примітка

- 1. Даний проект розроблений на основі топо-геодезичної зйомки, яка була виконана ФОП Федоренко В.І. (м.Дніпро, пров. Штабний, 5, кв.24).
- 2. Відмітки - абсолютні в Балтійській системі висот.

Умовні позначення

Існуючі	Найменування
	Межа детального плану
	Громадські забудови
	Громадські споруди (навіси)
	Громадська споруда (КТП)
	Дорога з твердим покриттям (асфальтована)
	Тротуари з тротуарної плитки
	Повітряні опори електропередач високої напруги 6 кВ
	Траса електрокабелю високої напруги
	Траса електрокабелю низької напруги
	Мережа водопостачання
	Мережа зливової каналізації
	Мережа напірної каналізації
	Траса електрокабелю високої напруги
	Траса електрокабелю низької напруги
	Охоронна зона мережі водопостачання
	Охоронна зона зливової каналізації
	Охоронна зона напірної каналізації
	Охоронна зона МЕР високої напруги
	Охоронна зона МЕР низької напруги
	Охоронна зона електрокабелю низької напруги на опорах

Експлікація будинків і споруд

Номер на плані	Найменування	Примітка
1	Будівля АЗС з пунктом сервісного обслуговування водіїв та пасажирів	існуюча
2	Навіс над ПРК	існуючий
3	ПРК (паливо-роздавальна колонка) РМП 3 шт.	існуючі
4	Група резервуарів палива	існуюча
5	В т.ч. секція пролитих нафтопродуктів 4 м³	існуюча
6	Майданчик АЦ РМП	існуючий
7	Майданчик АЦ СВГ	існуючий
8	Сепаратор нафтопродуктів	існуючий
9	Очисні споруди	існуючі
10	Резервуар-накопичувач води 20 м³	існуючий
11	Резервуар-накопичувач води 20 м³	існуючий
12	Інформаційна стела	існуюча
13	Вказівник "В'їзд"	існуючий
14	Вказівник "Виїзд"	існуючий
15	Майданчик тимчасового зберігання автотранспорту	існуючий
16	Контейнери для збирання побутових відходів	існуючі
17	Дизельгенератор	існуючий
18	Сервісна колонка (повітря)	існуюча
19	Майданчик пож. інвентаря (пожежний щит з ящиком піску)	існуючий
20	Громадська будівля	існуюча
21	ЗТП	існуюча

						192-292-ДПТ			
						Сєверодонецька міська рада			
Змін	Кол.уч.	Арк.	№ док.	Підпис	Дата	Детальний план частини території міста Сєверодонецька в районі вул.Новікова, 14	Стадія	Аркуш	Аркушів
Розроб.	Феногенова				01.20		ДПТ	3	8
Перевір.	Нога				01.20				
Н. контр.	Феногенова				01.20				
Затвер.	Нога				01.20	Схема планувальних обмежень		ПНВКФ "Техносервіс"	