
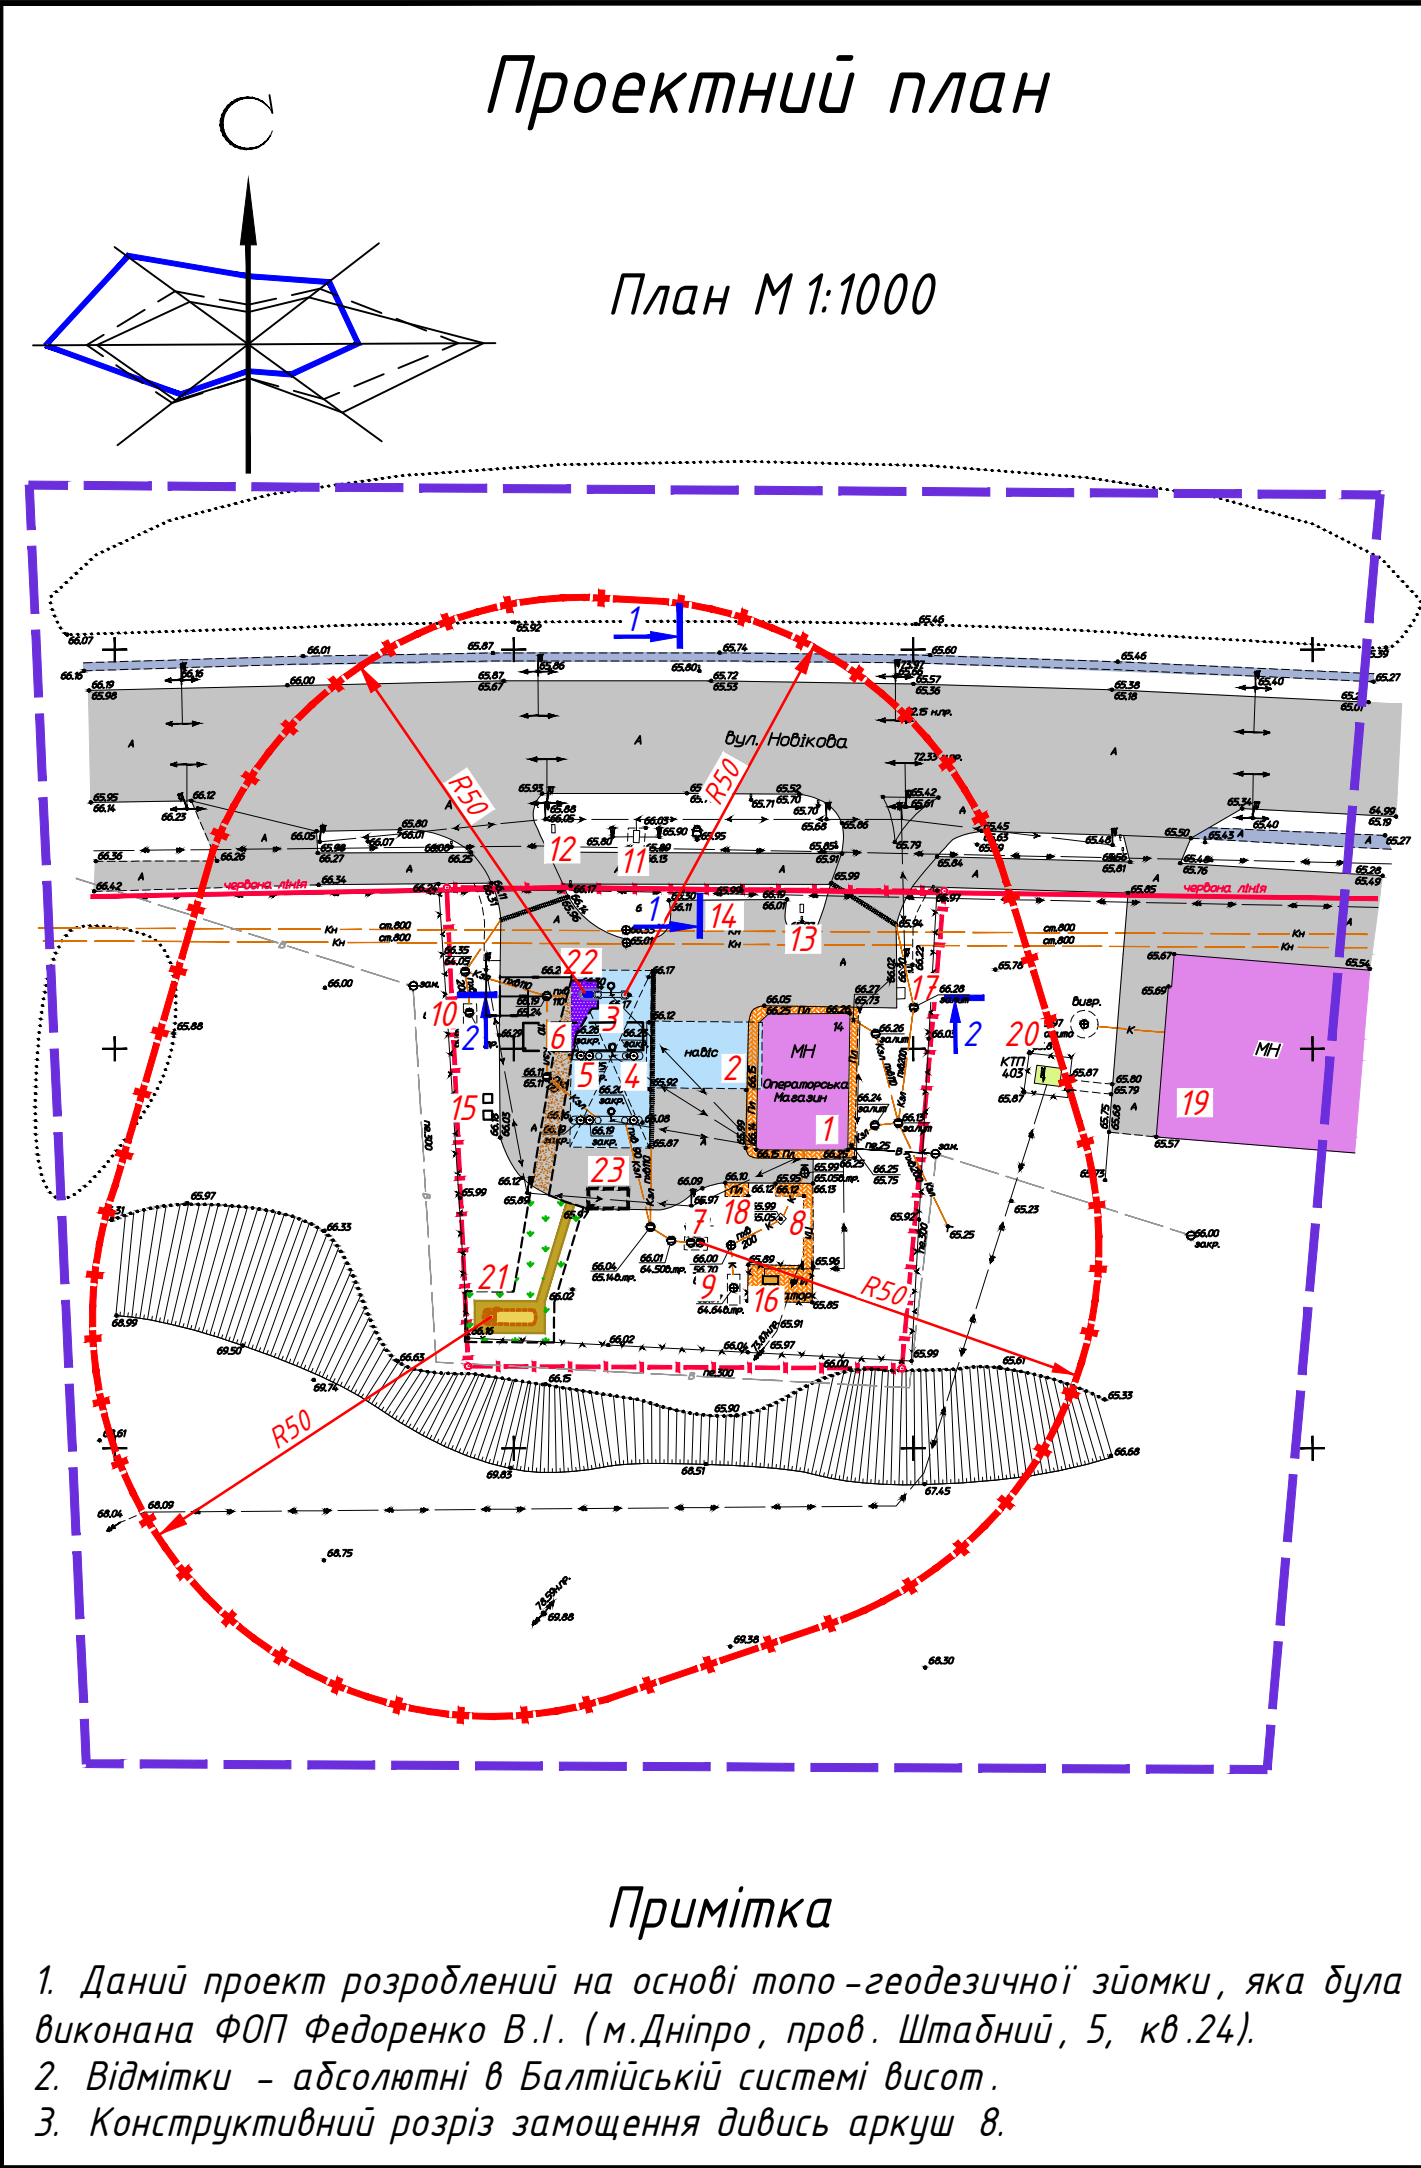
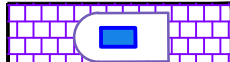
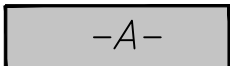
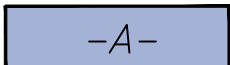


Інв. № ор.

Підпис і дата

Зам. інв. №

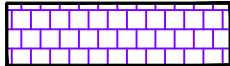

Умовні позначення		
Існуючі	Проектовані	Найменування
		Межа детального плану
		Межа земельної ділянки
		Громадські забудови
		Громадські споруди (навіси)
		Громадська споруда (ЗТП)
♀		Паливо –роздавальна колонка
		Модуль з підземним резервуаром СВГ
		Дорога з твердим покриттям (асфальтована)
		Тротуари з твердим покриттям (асфальтовані)
		Тротуари з тротуарної плитки
		Замощення бетонною плиткою ФЕМ (під проїзди)
		Замощення бетонною плиткою ФЕМ (пішохідні доріжки, майданчики)
		Замощення покриття
		Газон
		Санітарно –захисна зона АГЗП

Техніко –економічні показники по детальному плані території				
Поз .	Найменування	Од. вим.	Кіл.	Примітка
1	Площа ділянки	га	0,350	в межах земельної ділянки
2	Площа забудови	м ²	232	в межах земельної ділянки
3	Площа авто під 'їздів	м ²	1360	в межах земельної ділянки
4	Площа тротуарів	м ²	169	в межах земельної ділянки
5	Площа озеленення	м ²	1739	в межах земельної ділянки
6	Щільність забудови	%	7	в межах земельної ділянки

Експлікація будинків і споруд									
Номер на плані		Найменування					Примітка		
1		Будівля АЗС з пунктом сервісного обслуговування водіїв та пасажирів					існуюча		
2		Навіс над ПРК					існуючий		
3		ПРК (паливо –роздавальна колонка) РМП 3шт.					існуючі		
4		Група резервуарів палива					існуюча		
5		В т.ч. секція пролитих нафтопродуктів 4 м ³					існуюча		
6		Майданчик АЦ РМП					існуючий		
7		Сепаратор нафтопродуктів					існуючий		
8		Очисні споруди					існуючі		
9		Резервуар –накопичувач води 20 м ³					існуючий		
10		Резервуар –накопичувач води 20 м ³					існуючий		
11		Інформаційна стела					існуюча		
12		Вказівник “В ‘їзд”					існуючий		
13		Вказівник “Виїзд”					існуючий		
14		Майданчик тимчасового зберігання автотранспорту					існуючий		
15		Контейнери для збирання побутових відходів					існуючі		
16		Дизельгенератор					існуючий		
17		Сервісна колонка (повітря)					існуюча		
18		Майданчик пож. інвентаря (пожежний щит з ящиком піску)					існуючий		
19		Громадська будівля					існуюча		
20		ЗТП					існуюча		
21		АГЗП (модуль з підземним резервуаром СВГ 19,90 м ³ , з паливо –приймальним вузлом СВГ)					проектований		
22		ПРК (паливо –роздавальна колонка) СВГ 2- х стороння, 1шт.					проектована		
23		Майданчик АЦ СВГ					проектований		

						192-292-ДПТ					
						Сєверодонецька міська рада					
Змін	Кол.уч.	Арк.	№ док.	Підпис	Дата	Детальний план частини території міста Сєверодонецька в районі вул.Новікова, 14			Стадія	Аркуш	Аркушів
Розроб.	Феногенова				01.20				ДПТ	4	8
Перевір.	Нога				01.20						
Н. контр.	Феногенова				01.20						
Затвер.	Нога				01.20						
						Проектний план М1:1000			ПНВКФ “Техносервіс”		