


Схема організації руху транспорту та пішоходів

План М 1:1000

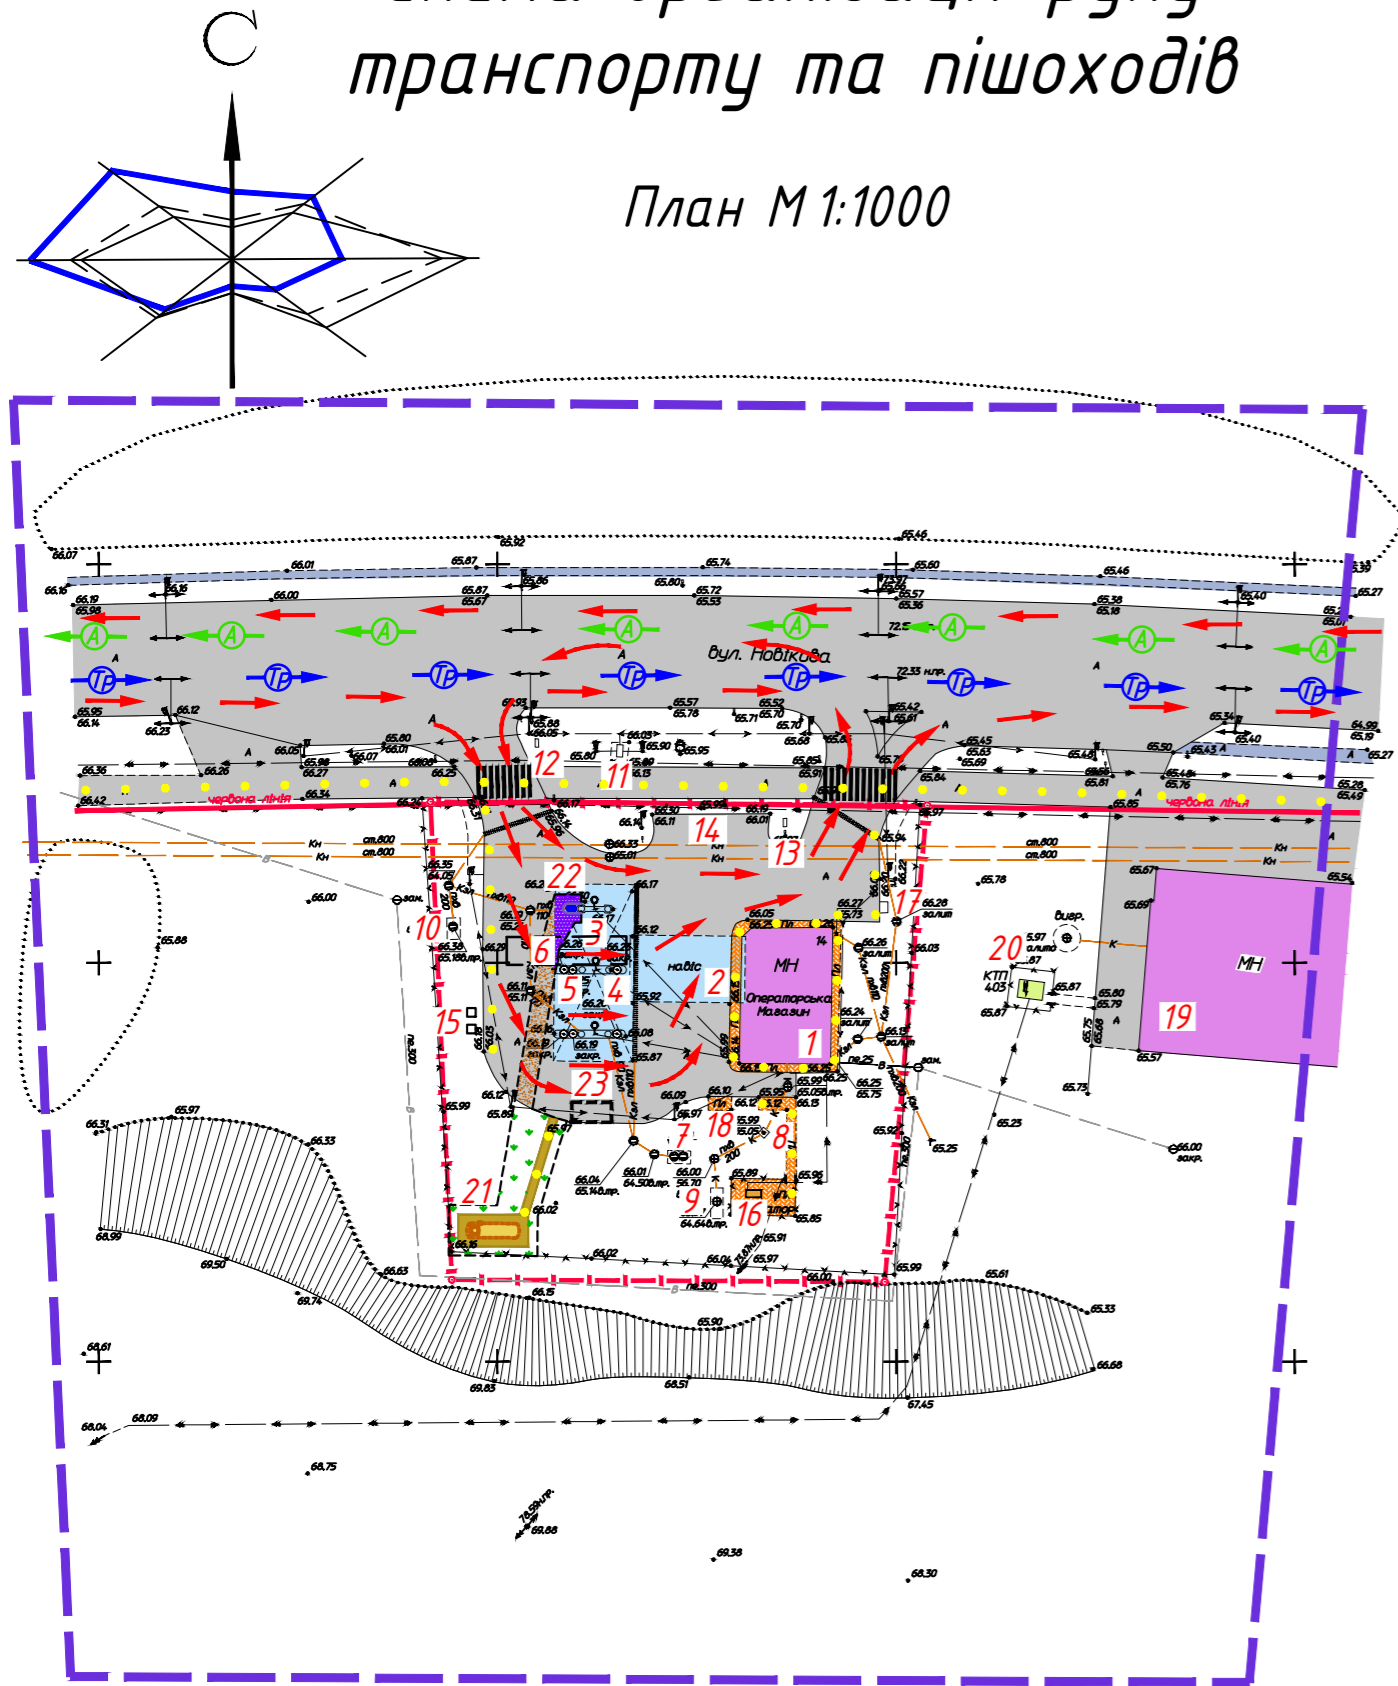

Примітка

1. Даний проект розроблений на основі топо-геодезичної зйомки, яка була виконана ФОП Федоренко В.І. (м.Дніпро, пров. Штабний, 5, кв.24).
2. Відмітки - абсолютні в Балтійській системі висот.

Умовні позначення

Існуючі	Проектовані	Найменування
		Межа детального плану
		Межа земельної ділянки
		Громадські забудови
		Громадські споруди (навіси)
		Громадська споруда (ЗТП)
		Паливо-роздавальна колонка
		Модуль з підземним резервуаром СВГ
		Дорога з твердим покриттям (асфальтована)
		Тротуари з твердим покриттям (асфальтовані)
		Тротуари з тротуарної плитки
		Замощення бетонною плиткою ФЕМ (під проїзду)
		Замощення бетонною плиткою ФЕМ (пішохідні доріжки, майданчики)
		Замощення покриття
		Газон
		Основні пішохідні шляхи
		Напрямки руху автотранспорту
		Напрямки руху автобусів ("маршруток")
		Напрямок руху тролейбусів
		Пішохідний перехід

Експлікація будинків і споруд

Номер на плані	Найменування	Примітка
1	Будівля АЗС з пунктом сервісного обслуговування водіїв та пасажирів	існуюча
2	Навіс над ПРК	існуючий
3	ПРК (паливо-роздавальна колонка) РМП 3 шт.	існуючі
4	Група резервуарів палива	існуюча
5	В т.ч. секція пролитих нафтопродуктів 4 м ³	існуюча
6	Майданчик АЦ РМП	існуючий
7	Сепаратор нафтопродуктів	існуючий
8	Очисні споруди	існуючі
9	Резервуар-накопичувач води 20 м ³	існуючий
10	Резервуар-накопичувач води 20 м ³	існуючий
11	Інформаційна стела	існуюча
12	Вказівник "В'їзд"	існуючий
13	Вказівник "Виїзд"	існуючий
14	Майданчик тимчасового зберігання автотранспорту	існуючий
15	Контейнери для збирання побутових відходів	існуючі
16	Дизельгенератор	існуючий
17	Сервісна колонка (повітря)	існуюча
18	Майданчик пож. інвентаря (пожежний щит з ящиком піску)	існуючий
19	Громадська будівля	існуюча
20	ЗТП	існуюча
21	АГЗП (модуль з підземним резервуаром СВГ 19,90 м ³ , з паливо-приймальним вузлом СВГ)	проектований
22	ПРК (паливо-роздавальна колонка) СВГ 2-х стороння, 1 шт.	проектована
23	Майданчик АЦ СВГ	проектований

192-292-ДПТ

Севєродонецька міська рада

Змін	Кол.ч.	Арк.	№ док.	Підпис	Дата	Стадія	Аркуш	Аркушів
Розроб.		Феногенова			01.20	Детальний план частини території міста Севєродонецька в районі вул.Новікова, 14	5	8
Перевір.		Нога			01.20			
Н. контр.		Феногенова			01.20			
Затвер.		Нога			01.20			
						Схема організації руху транспорту та пішоходів	ПНВКФ "Техносервіс"	