


Загальні вказівки. Схема розташування території у планувальній структурі населеного пункту

Ситуаційна схема

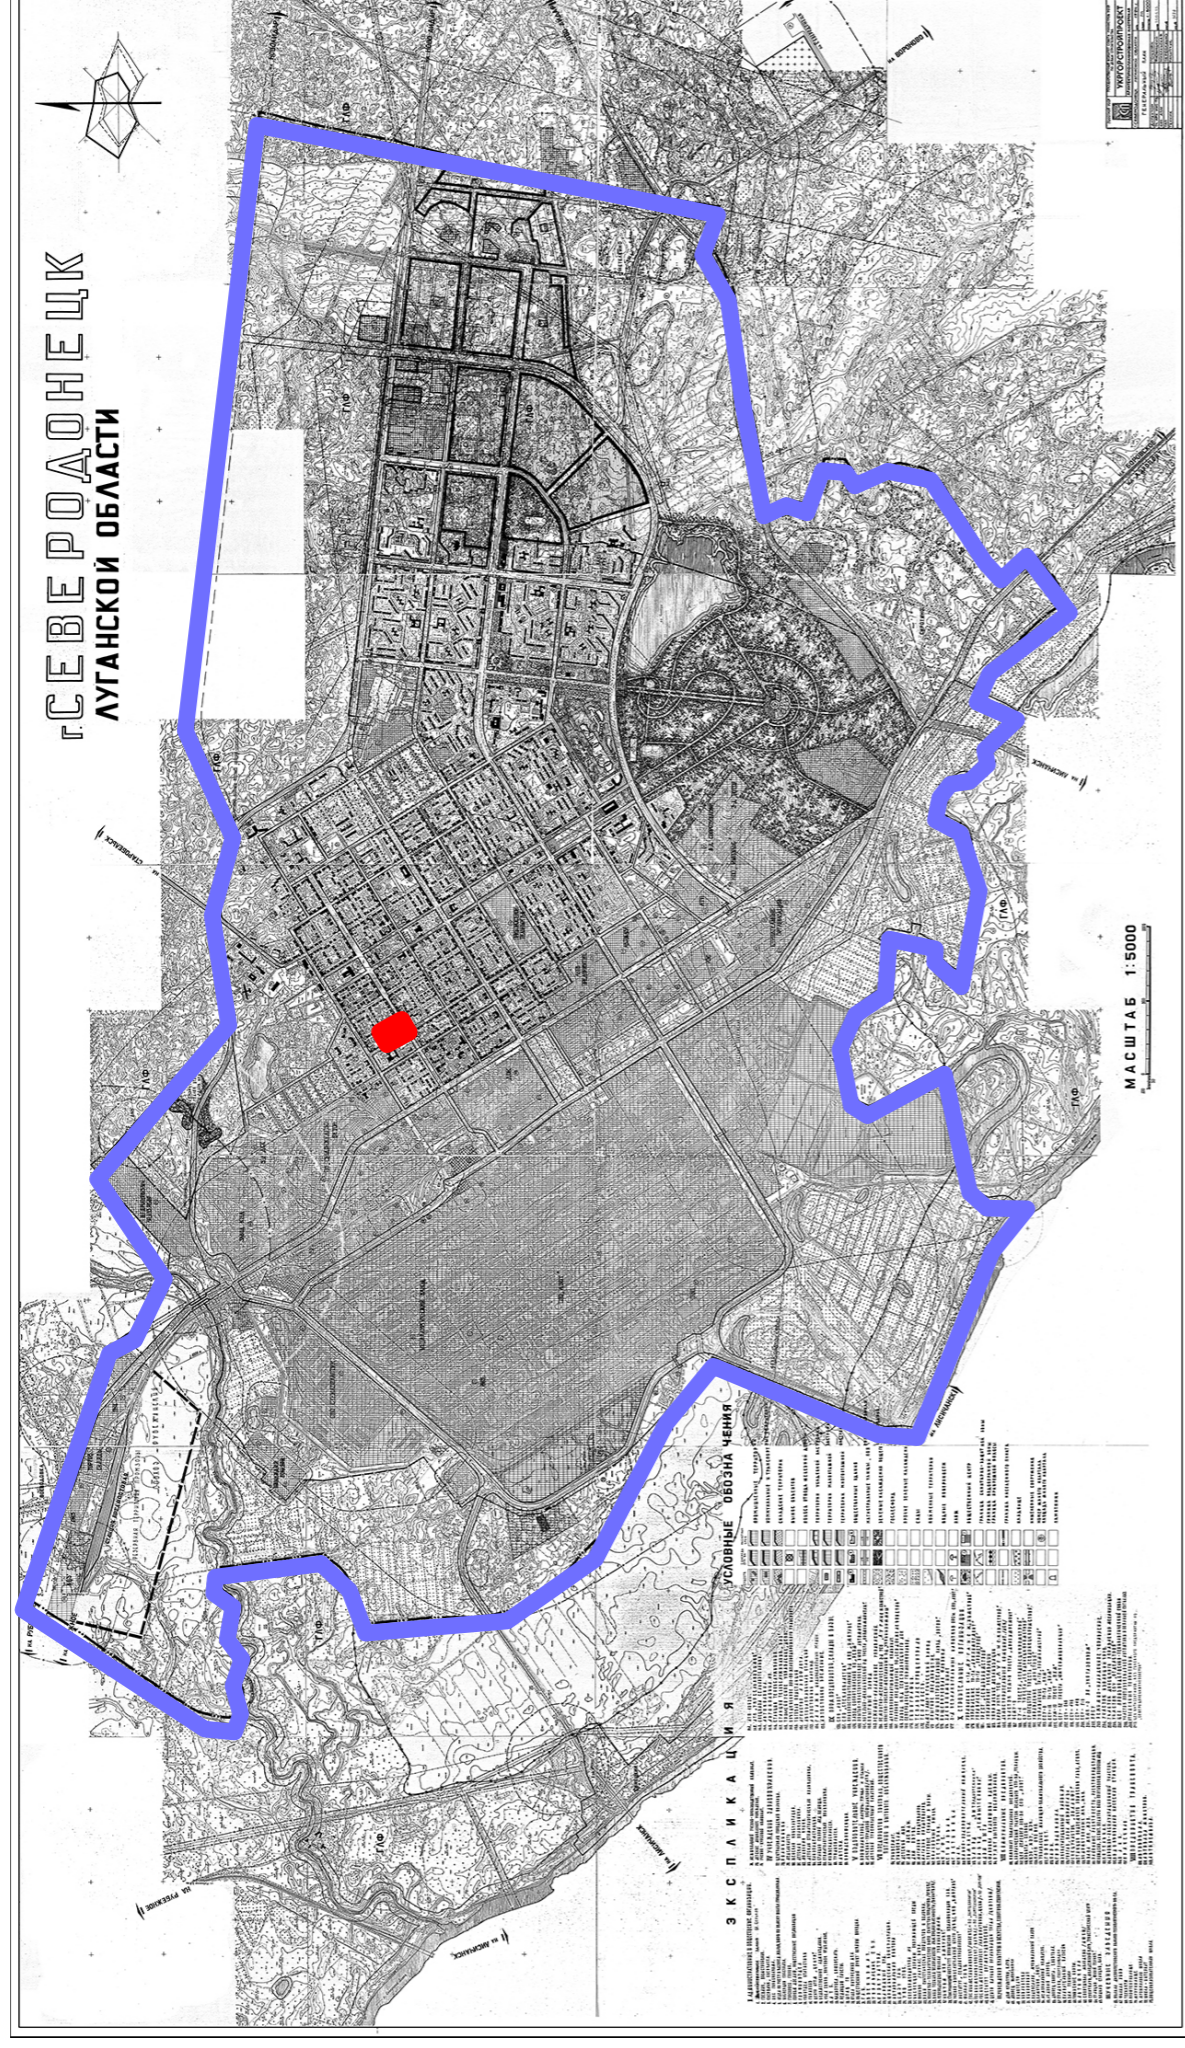

Супутникова зйомка



Умовні позначення



місто Северодонецьк



Межа детального плану території

Нормативна література

- Конституція України;
- Земельний кодекс України;
- Водний кодекс України;
- Кодекс України про надра;
- Закон України "Про регулювання містобудівної діяльності";
- ДБН Б.1.1-5:2007 «Склад, зміст, порядок розроблення, погодження та затвердження розділу інженерно-технічних заходів цивільного захисту (цивільної оборони) у містобудівній документації»;
- ДБН Б. 1.1-14:2012 «Склад та зміст детального плану території»;
- ДБН Б. 1.1-15:2012 «Склад та зміст генерального плану населеного пункту»;
- ДБН Б.2.2-12:2019 "Планування і забудова територій";
- ДБН В.2.3-5-2018 "Вулиці і дороги населених пунктів";
- ДБН В.2.3-4-2007 "Автомобільні дороги";
- Основні санітарні правила забезпечення санітарної безпеки України;
- ДСП 173-96 «Державні санітарні правила планування та забудови населених пунктів»;
- ДСН 3077-84 «Санітарні норми допустимого шуму у приміщеннях житлових та громадських та на території житлової забудови»;
- СНІП II-12-77 «Защита от шума. Нормы проектирования»;

Відомість креслень проекту

1	Загальні вказівки. Схема розташування території у планувальній структурі населеного пункту.	М - довільний
2	План існуючого використання території.	М1:2000.
3	Проектний план.	М1:2000.
4	Схема планувальних обмежень.	М 1:2000.
5	План червоних ліній.	М 1:2000.
6	Схема організації руху транспорту і пішоходів.	М1:2000.
7	Схема інженерних мереж, споруд і використання підземного простору	М1:2000.
8	Схема інженерної підготовки території та вертикального планування.	М1:2000.
9	Креслення поперечних профілів вулиць.	М1:2000.

80-ДПТ

Військово-цивільна адміністрація			
міста Северодонецьк Луганської області			
Зм.	Кільк	Арк. Недої	Підпис
Розробив	Старіков		
ГАП	Волошин		
Детальний план частини території міста Северодонецьк в районі бульв. Дружби Народів, 21		Дата	Стадія
Схема розташування території у планувальній структурі населеного пункту		ТЕО	1
ФОРТ Хоменко М.О.		Аркуші	
2020 рік		Аркуші	