


План існуючого використання території.

Масштаб 1:2000

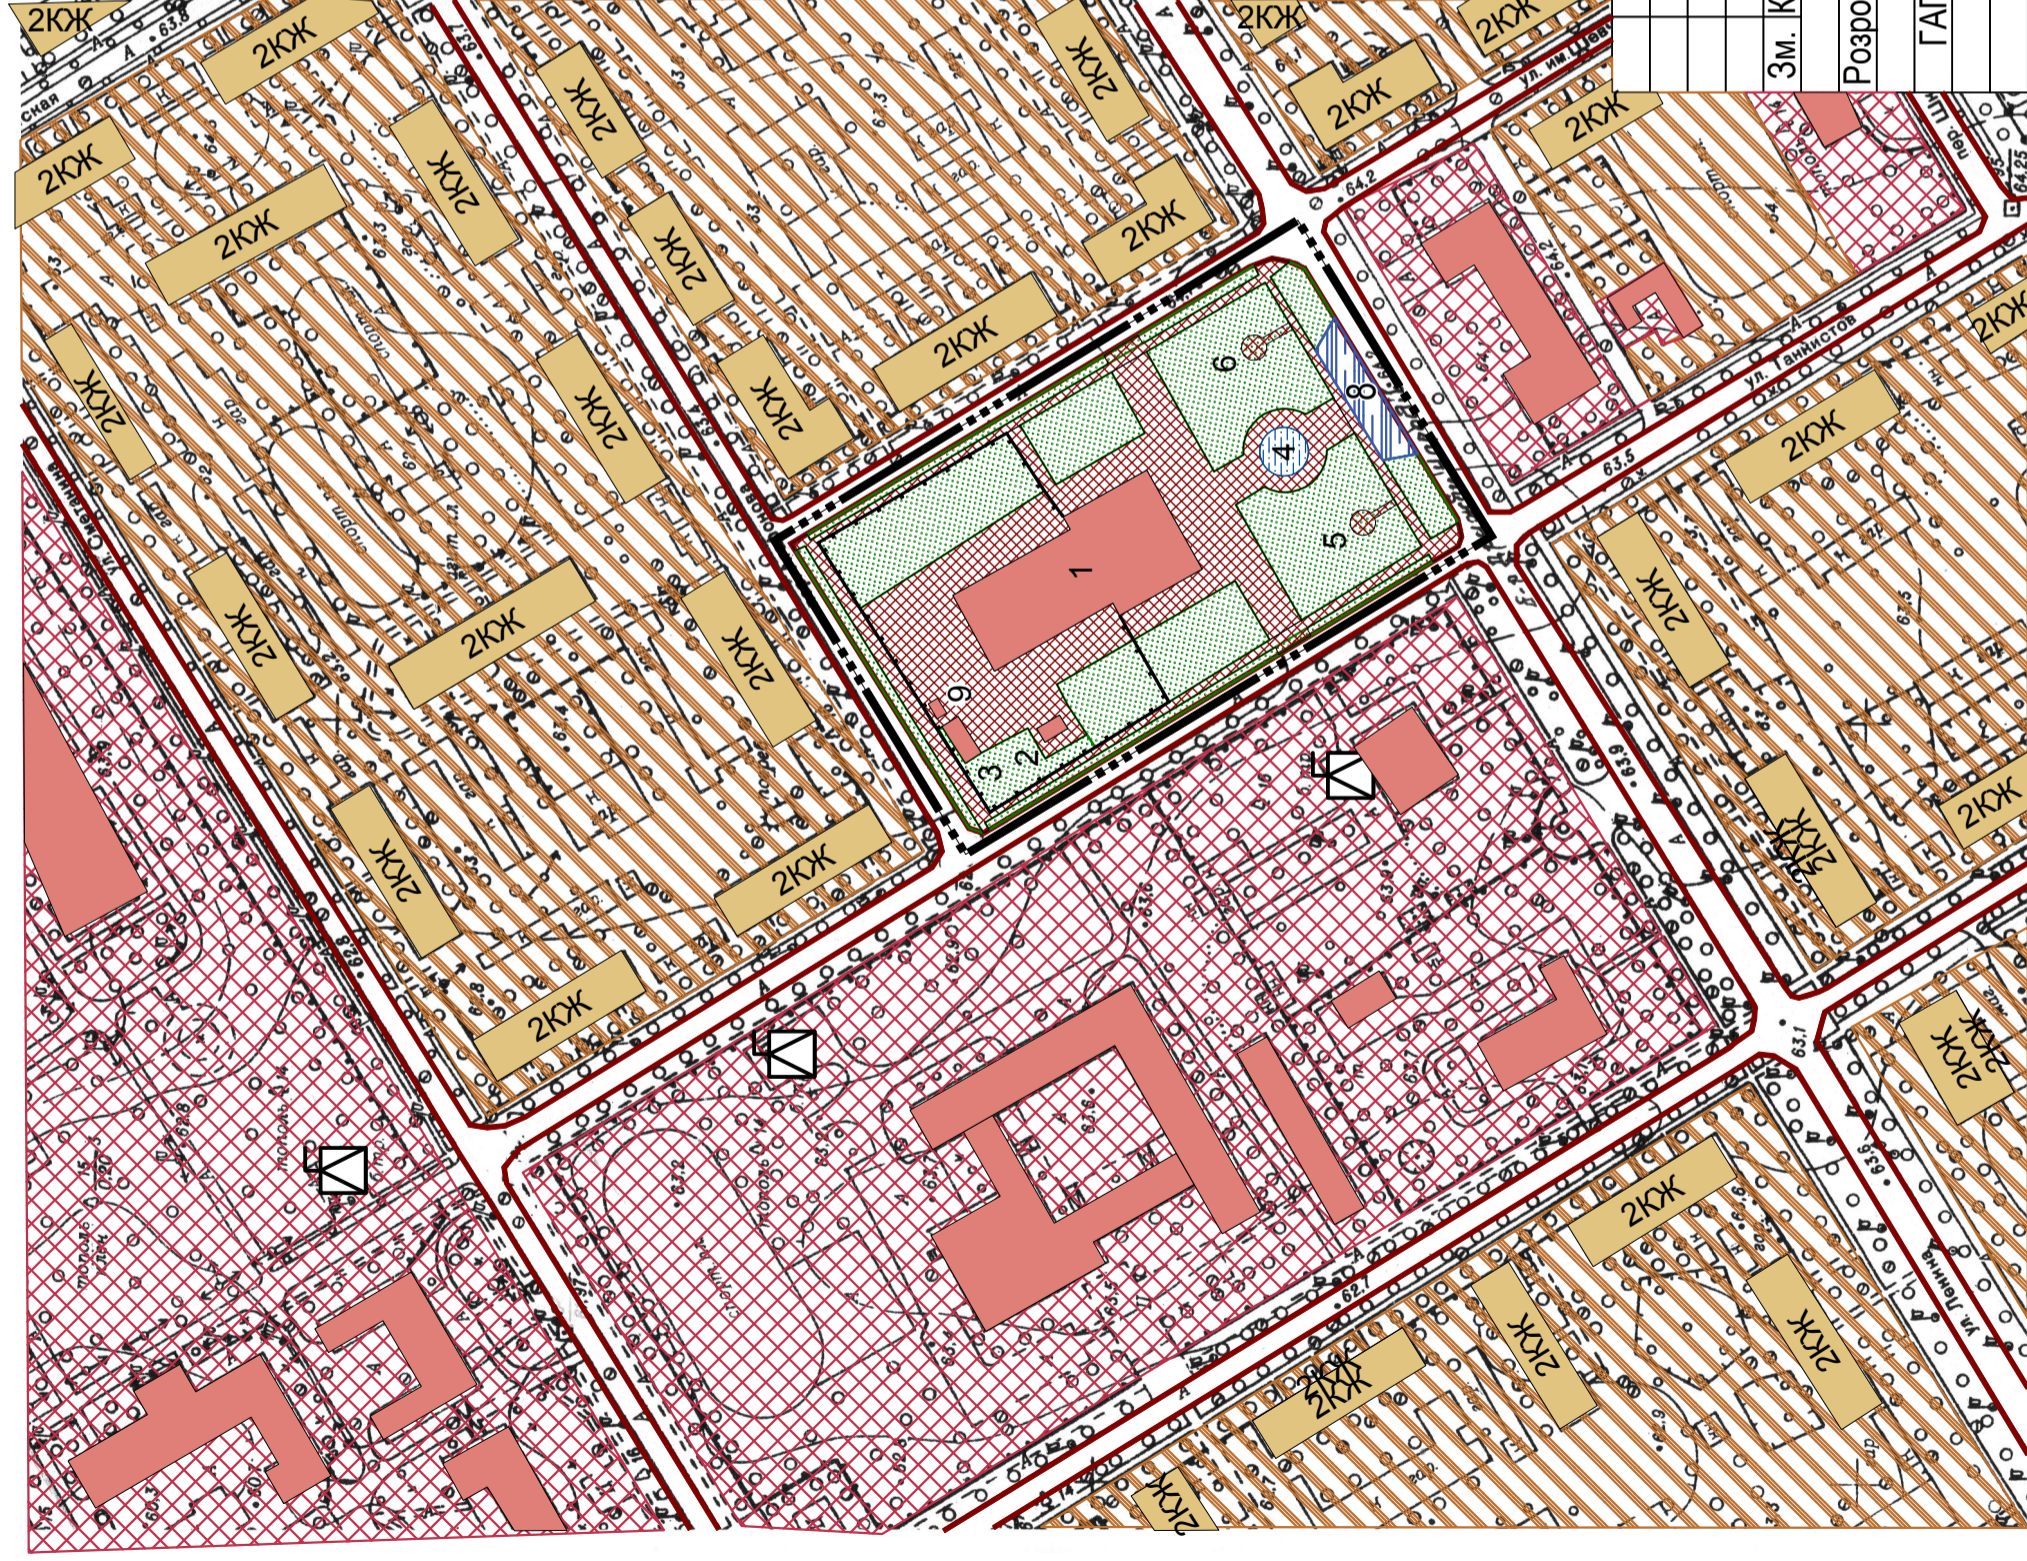

УМОВНІ ПОЗНАЧЕННЯ

	Межа детального плану території
	Територія житлової багатоквартирної забудови існуюча
	Територія громадської забудови існуюча
	Комплектна трансформаторна підстанція (КТП) існуюча
	Тротуари, дорожки
	Територія зелених насаджень загального користування існ.
	Житлова вулиця
	Гостьова парковка

Експлікація

Найменування будівель	Одиниця виміру	Кількість	Примітки
1 Будівля драмтеатру існуюча	га	0,1586	
2 Комплектна трансформаторна підстанція (КТП) існуюча	га	0,0054	
3 Котельня існуюча	га	0,0030	

Найменування існуючих споруд
4 Фонтан
5 Памятник, бюст
6 Памятник, бюст
8 Гостьова парковка
9 Майданчикбору ТПВ

80-ДПТ

Військово-цивільна адміністрація
міста Северодонецьк Луганської області

Зм.	Кільк	Арк.	№док	Підпис	Дата
Розробив	Старіков				
ГАП	Волошин				
Детальний план частини території міста Северодонецьк в районі бульв. Дружби Народів, 21					
План існуючого використання території					
ФОП Хоменко М.О. 2020 рік					