


УМОВНІ ПОЗНАЧЕННЯ

	Територія житлової багатоквартирної забудови існуюча
	Територія громадської забудови існуюча
	Комплектна трансформаторна підстанція (КТП) існуюча
	Фонтан існуючий
	Тротуари, дорожки
	Територія зелених насаджень загального користування існ.
	Житлова вулиця
	Проектована виробничо-складська будівля драмтеатру
	Теплова мережа з водяним теплоносієм існуюча
	Кабельна лінія електропередач існуюча
	Самопливна каналізаційна мережа комунальної каналізації іс.
	Мережа господарсько-питного водопроводу існуюча
	Мережа господарсько-питного водопроводу проектна
	Теплова мережа з водяним теплоносієм проектна
	Кабельна лінія електропередач кВ проектна
	Гостьова парковка

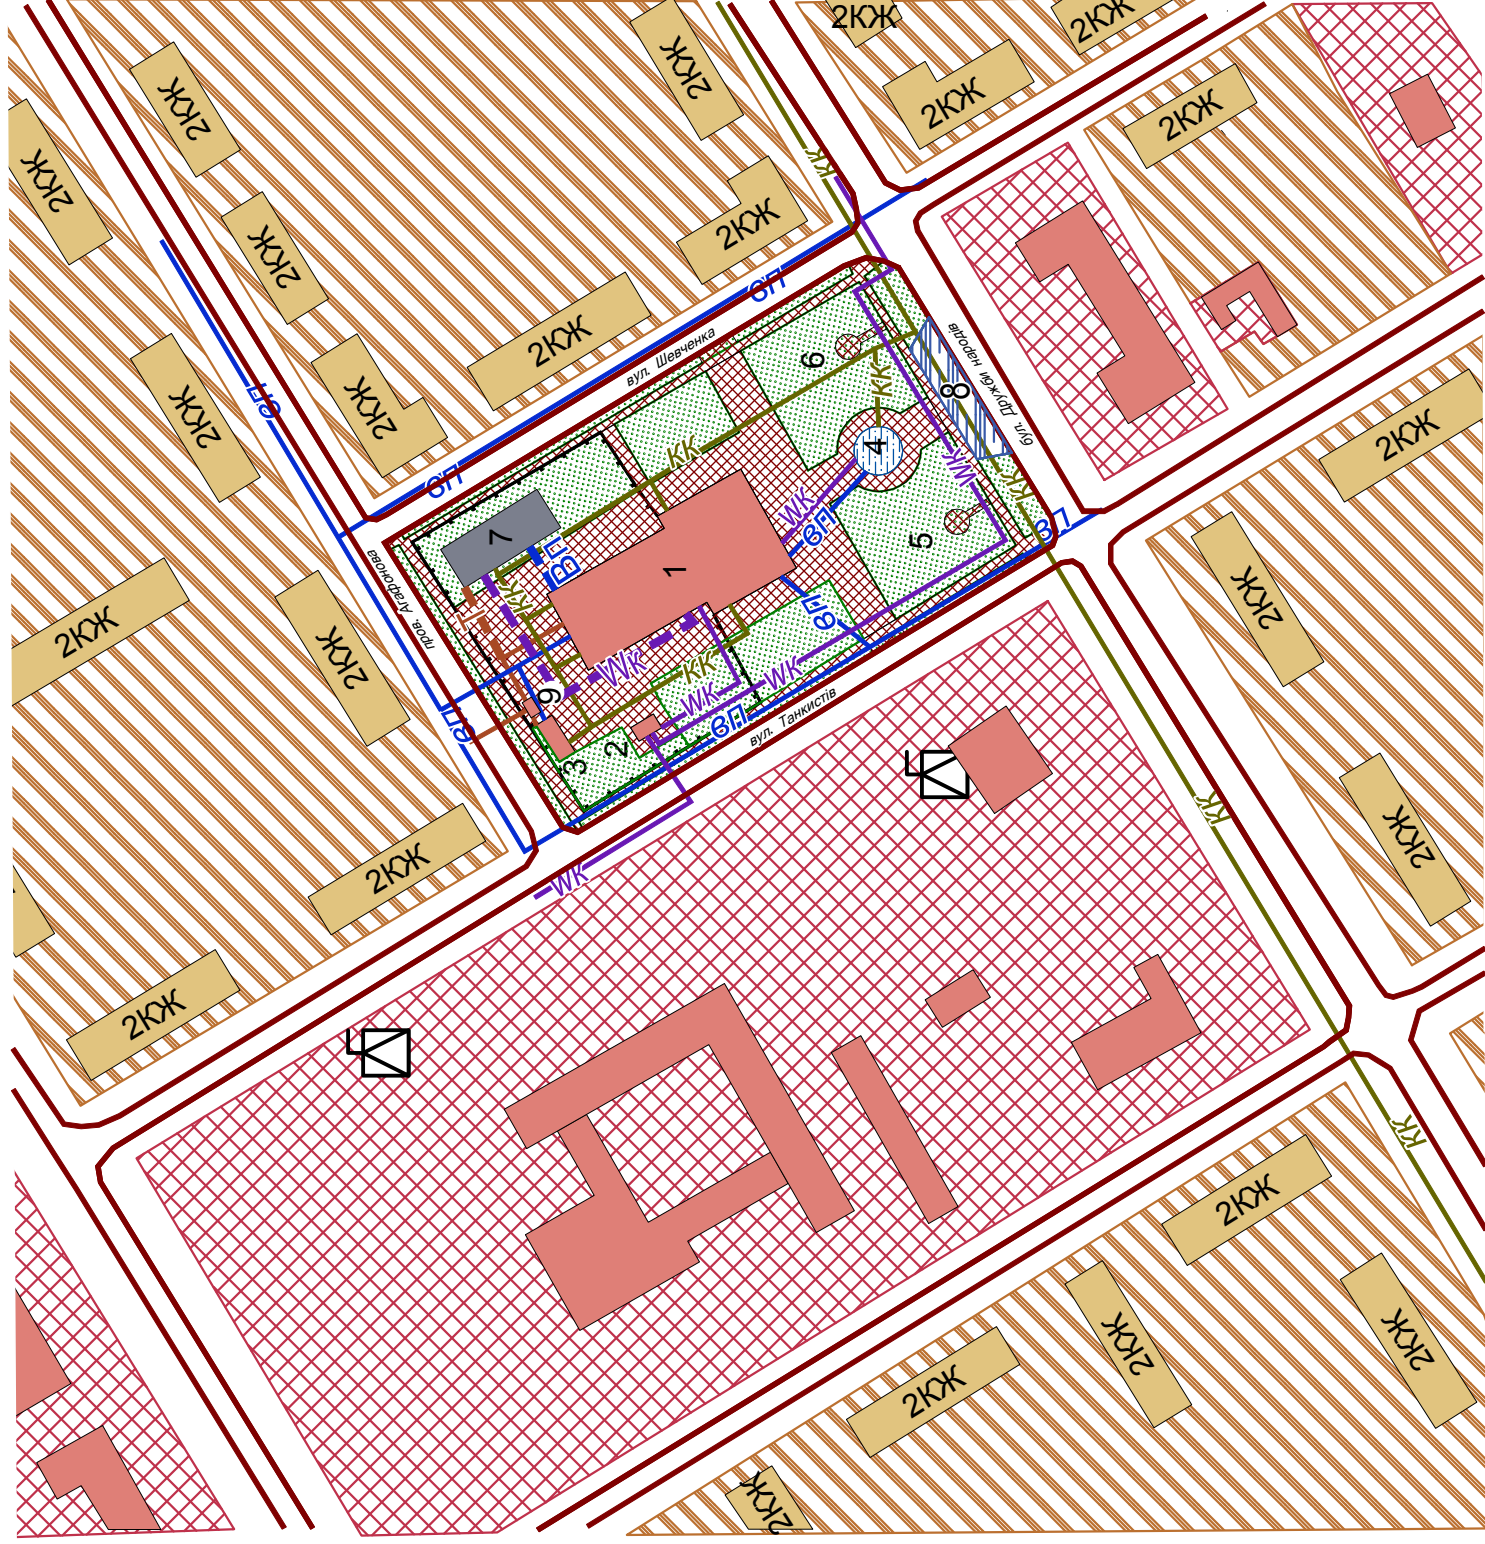

Експлікація

Найменування будівель	Одиниця виміру	Кількість	Примітки
1 Будівля драмтеатру існуюча	га	0,1586	
2 Комплектна трансформаторна підстанція (КТП) існуюча	га	0,0054	
3 Котельня існуюча	га	0,0030	
7 Проектована виробничо-складська будівля драмтеатру	га	0,0394	

Найменування існуючих споруд	Кількість	Примітки
4 Фонтан		
5 Памятник, бюст		
6 Памятник, бюст		
8 Гостьова парковка		
9 Майданчик збору ТПВ		

80-ДПТ

Військово-цивільна адміністрація
міста Северодонецьк Луганської області

Зм.	Кільк	Арк.	Недок	Підпис	Дата
Розробив	Старіков				
ГАП	Волошин				
Детальний план частини території міста Северодонецьк в районі бульв. Дружби Народів, 21 Схема інженерних мереж, споруд і використання підземного простору					
			Стадія	Аркуш	Аркушів
			ТЕО	7	
			ФОП Хоменко М.О. 2020 рік		