


Поперечний профіль М 1:200

1-1

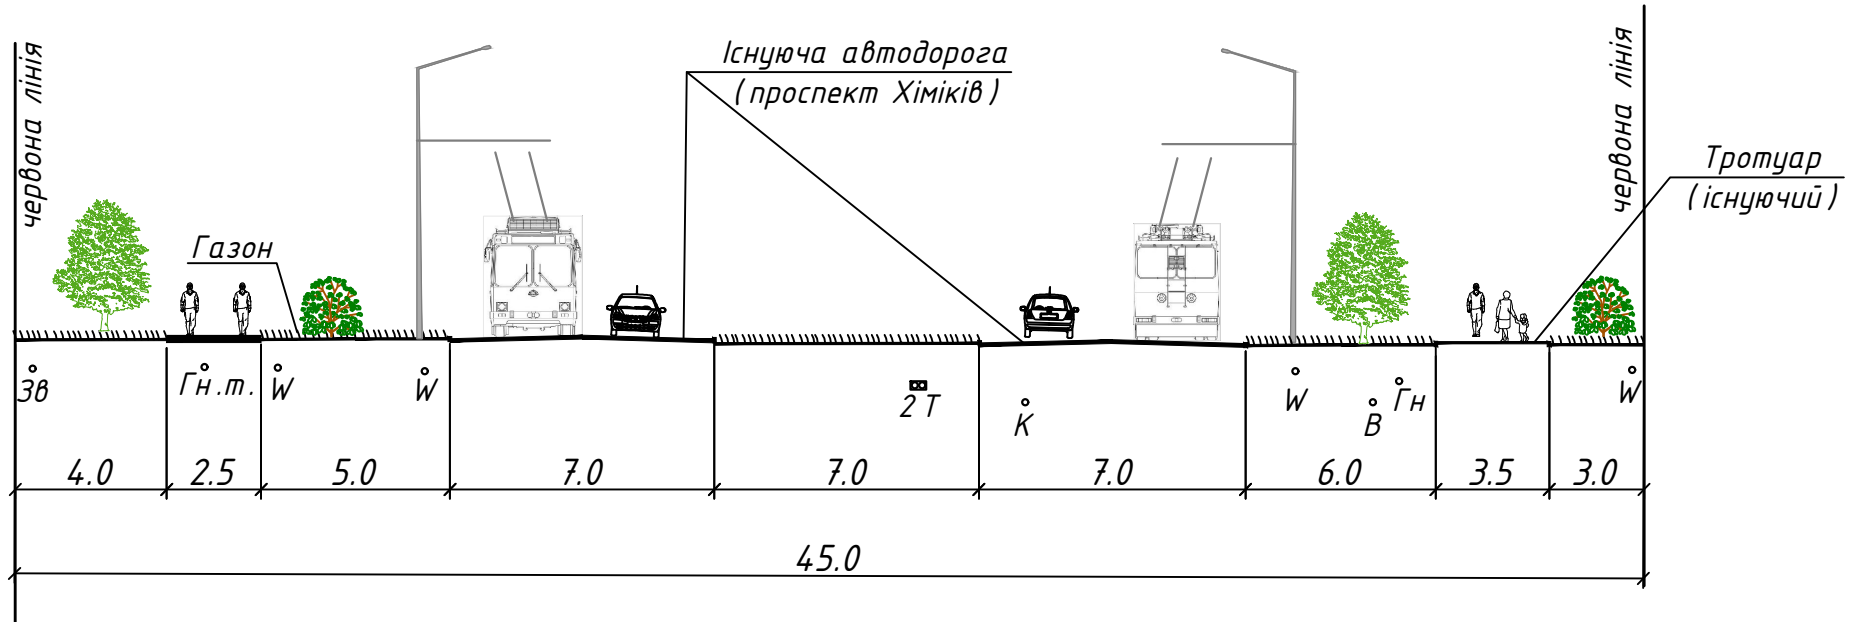

Умовні позначення мереж:

- В - водопостачання
- К - госпподутова каналізація
- 2Т - теплостачання
- Зв - кабель зв'язку
- Гн - газ низького тиску
- W - кабель електропостачання

						33/20-ДПТ			
						Військово - цивільна адміністрація міста Сєверодонецька Луганської області			
Змін	Кол.уч.	Арк.	N°док.	Підпис	Дата	Детальний план частини території міста Сєверодонецька в районі просп.Хіміків, 57-а	Стадія	Аркуш	Аркушів
Розроб.		Мороз		<i>Мороз</i>	12.20		ДПТ	8	8
Перевір.		Медяник		<i>Медяник</i>	12.20				
Н.контр.		Мороз		<i>Мороз</i>	12.20				
Затвер.		Медяник		<i>Медяник</i>	12.20				
						Поперечний профіль	ФОП Мороз О.Л.		

Зам. інв. №	
Підпис і дата	
Інв. № ор.	