


План існуючого використання території.
Опорний план.
М 1:1000

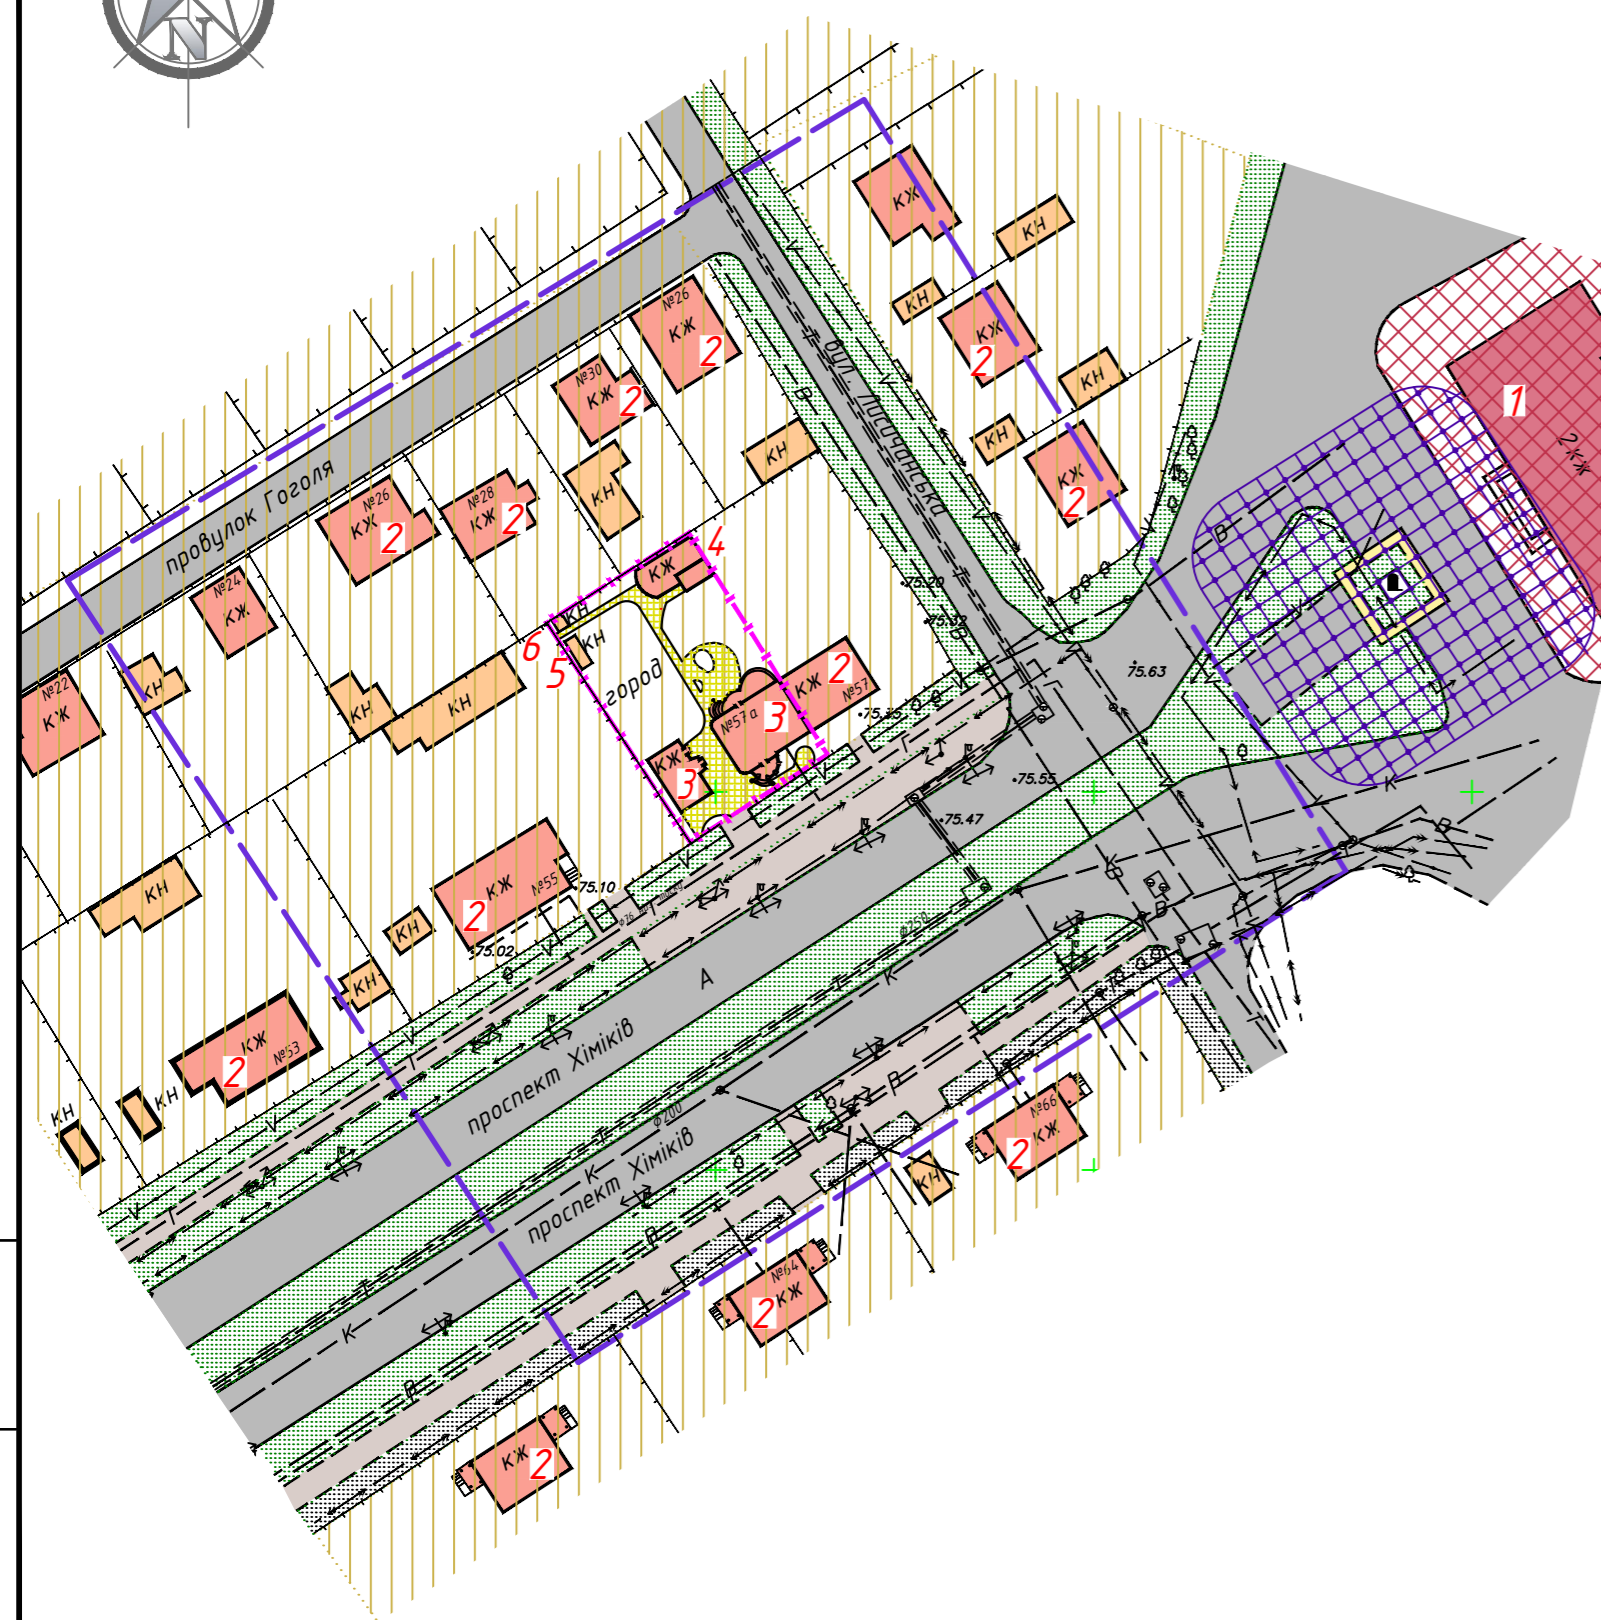

Умовні позначення

Існуючі	Найменування
	Межа детального плану
	Межа земельної ділянки
	Нежитлові будинки та споруди
	Житлові будинки та споруди
	Громадські забудови
	Дорога з твердим покриттям (асфальтована)
	Тротуари с асфальтобетону
	Замощення з тротурної плитки
	Замощення з тротурної плитки на земельній ділянці
	Зелені насадження загального користування
	Повітряні опори електропередач низької напруги 0,4 кВ
	Підземний електрокабель високої напруги
	Підземний електрокабель низької напруги
	Мережа каналізації
	Мережа хоз-питного водопроводу
	Газопровід підземний низького тиску
	Мережа теплотраси
	Електрокабель зв'язку
	Територія житлової садибної малоповерхової забудови
	Територія громадської забудови
	Територія історико-культурного призначення

Експлікація будівель і споруд

Номер на плані	Найменування	Примітка
1	Будинок автостанції	існуючий
2	Житловий будинок з мансардою	існуючий
3	Житловий будинок з мансардою	існуючий
4	Літня кухня	існуюча
5	Сарай	існуючий
6	Убиральня	існуюча

Примітка

- Даний проект розроблений на основі плану топо-геодезичної зйомки, який був наданий Замовником.
- Відмітки - абсолютні в Балтійській системі висот.

33/20-ДПТ

Військово-цивільна адміністрація
міста Северодонецьк Луганської області

Змін	Кіл.ч.	Арк.	№ док.	Підпис	Дата	Детальний план частини території міста Северодонецьк в районі проспекту Хіміків, 57а	Стадія	Аркуш	Аркушів
Розроб.		Мороз			12.20	Детальний план частини території міста Северодонецьк в районі проспекту Хіміків, 57а	ДПТ	2	8
Перевір.		Медяник			12.20				
Н.контр.		Мороз			12.20				
Затв.		Медяник			12.20	План існуючого використання території. Опорний план. М 1:1000	ФОП Мороз О.Л.		