


Проектний план.
План червоних ліній.
М 1:1000

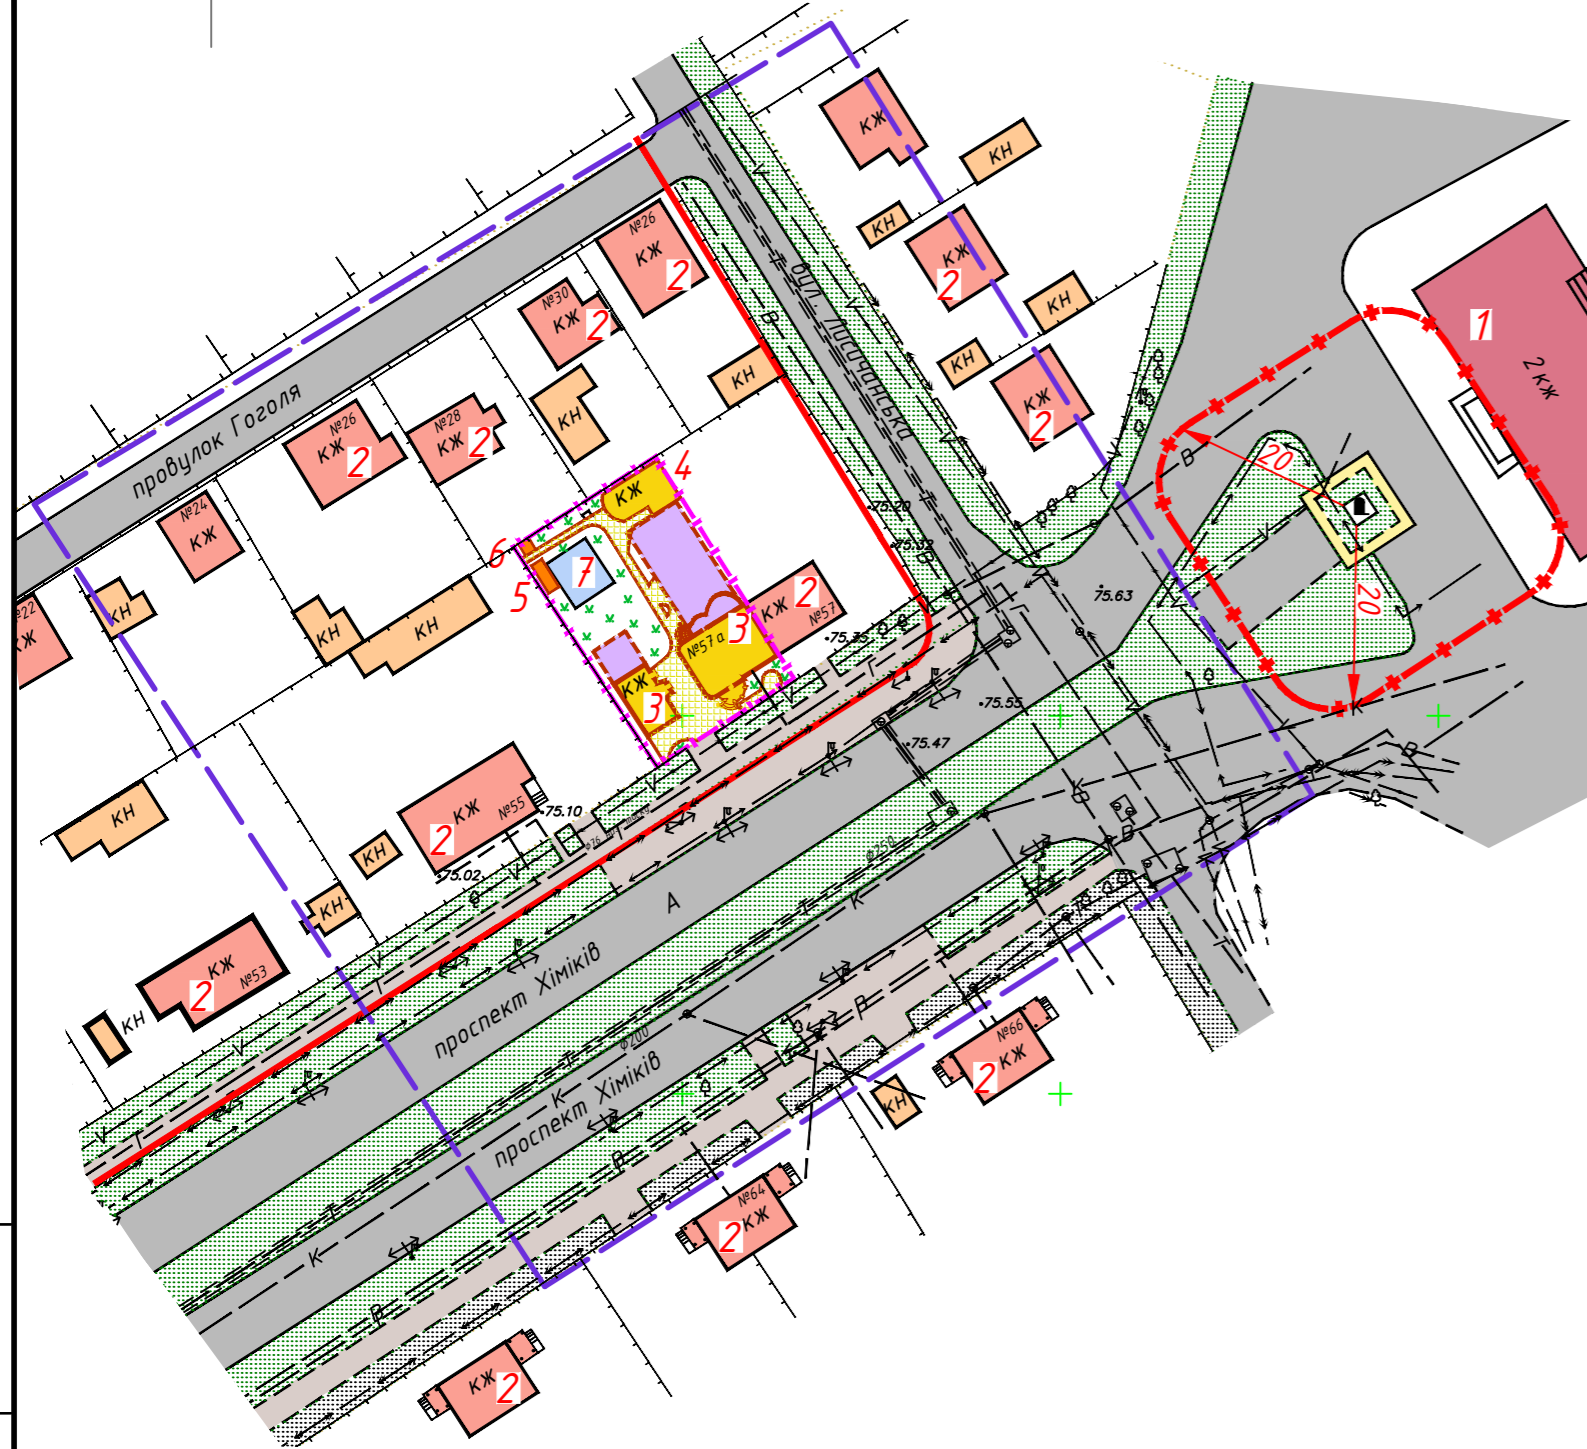

Умовні позначення

Існуючі	Проектовані	Найменування
		Межа детального плану
		Межа земельної ділянки
		Червона лінія вулиці
		Нежитлові будинки та споруди
		Житлові будинки та споруди
		Громадські забудови
		Навіс
		Дорога з твердим покриттям (асфальтована)
		Тротуари с асфальтобетону
		Замощення з тротуірної плитки
		Замощення з тротуірної плитки на земельній ділянці
		Зелені насадження загального користування
		Газон
		Басейн
		Повітряні опори електропередач низької напруги 0,4 кВ
		Підземний електрокабель високої напруги
		Підземний електрокабель низької напруги
		Мережа хоз-побутової каналізації
		Мережа хоз-питного водопроводу
		Газопровід підземний низького тиску
		Мережа теплотраси
		Електрокабель зв'язку
		Санітарна зона об'єктів пам'ятно - охоронного значення

Експлікація будівель і споруд

Номер на плані	Найменування	Примітка
1	Будинок автостанції	існуючий
2	Житловий будинок	існуючий
3	Будівля хостелу	проектowana
4	Будівля хостелу	проектowana
5	Допоміжна будівля	існуюча
6	Убиральня	існуюча
7	Басейн	проектований

Техніко-економічні показники по детальному плану території

Поз.	Найменування	Од. вим.	Кількість	Примітка
1	Площа земельної ділянки	га	0,0742	
2	Площа забудови	м ²	401	в межах земельної ділянки
3	Площа тротуарного покриття	м ²	160	в межах земельної ділянки
4	Площа озеленення	м ²	181	в межах земельної ділянки
5	Щільність забудови	%	54	

Примітка

- Даний проект розроблений на основі плану топо-геодезичної зйомки, який був наданий Замовником.
- Відмітки - абсолютні в Балтійській системі висот.

ЗЗ/20-ДПТ							
Військово-цивільна адміністрація міста Северодонецьк Луганської області							
Змін	Кіл.ч.	Арк.	№ док.	Підпис	Дата		
Розроб.	Мороз			<i>Мороз</i>	12.20		
Перевір.	Медяник			<i>Медяник</i>	12.20		
Н.контр.	Мороз			<i>Мороз</i>	12.20		
Затв.	Медяник			<i>Медяник</i>	12.20		
Детальний план частини території міста Северодонецьк в районі проспекту Хіміків, 57а					Стадія	Аркуш	Аркушів
Проектний план. План червоних ліній М1:1000					ДПТ	4	8
					ФОП Мороз О.Л.		

Інв. № ор. Підпис і дата Зам. інв. №