Схема інженерної підготовки території та вертикального планування
М 1:1000

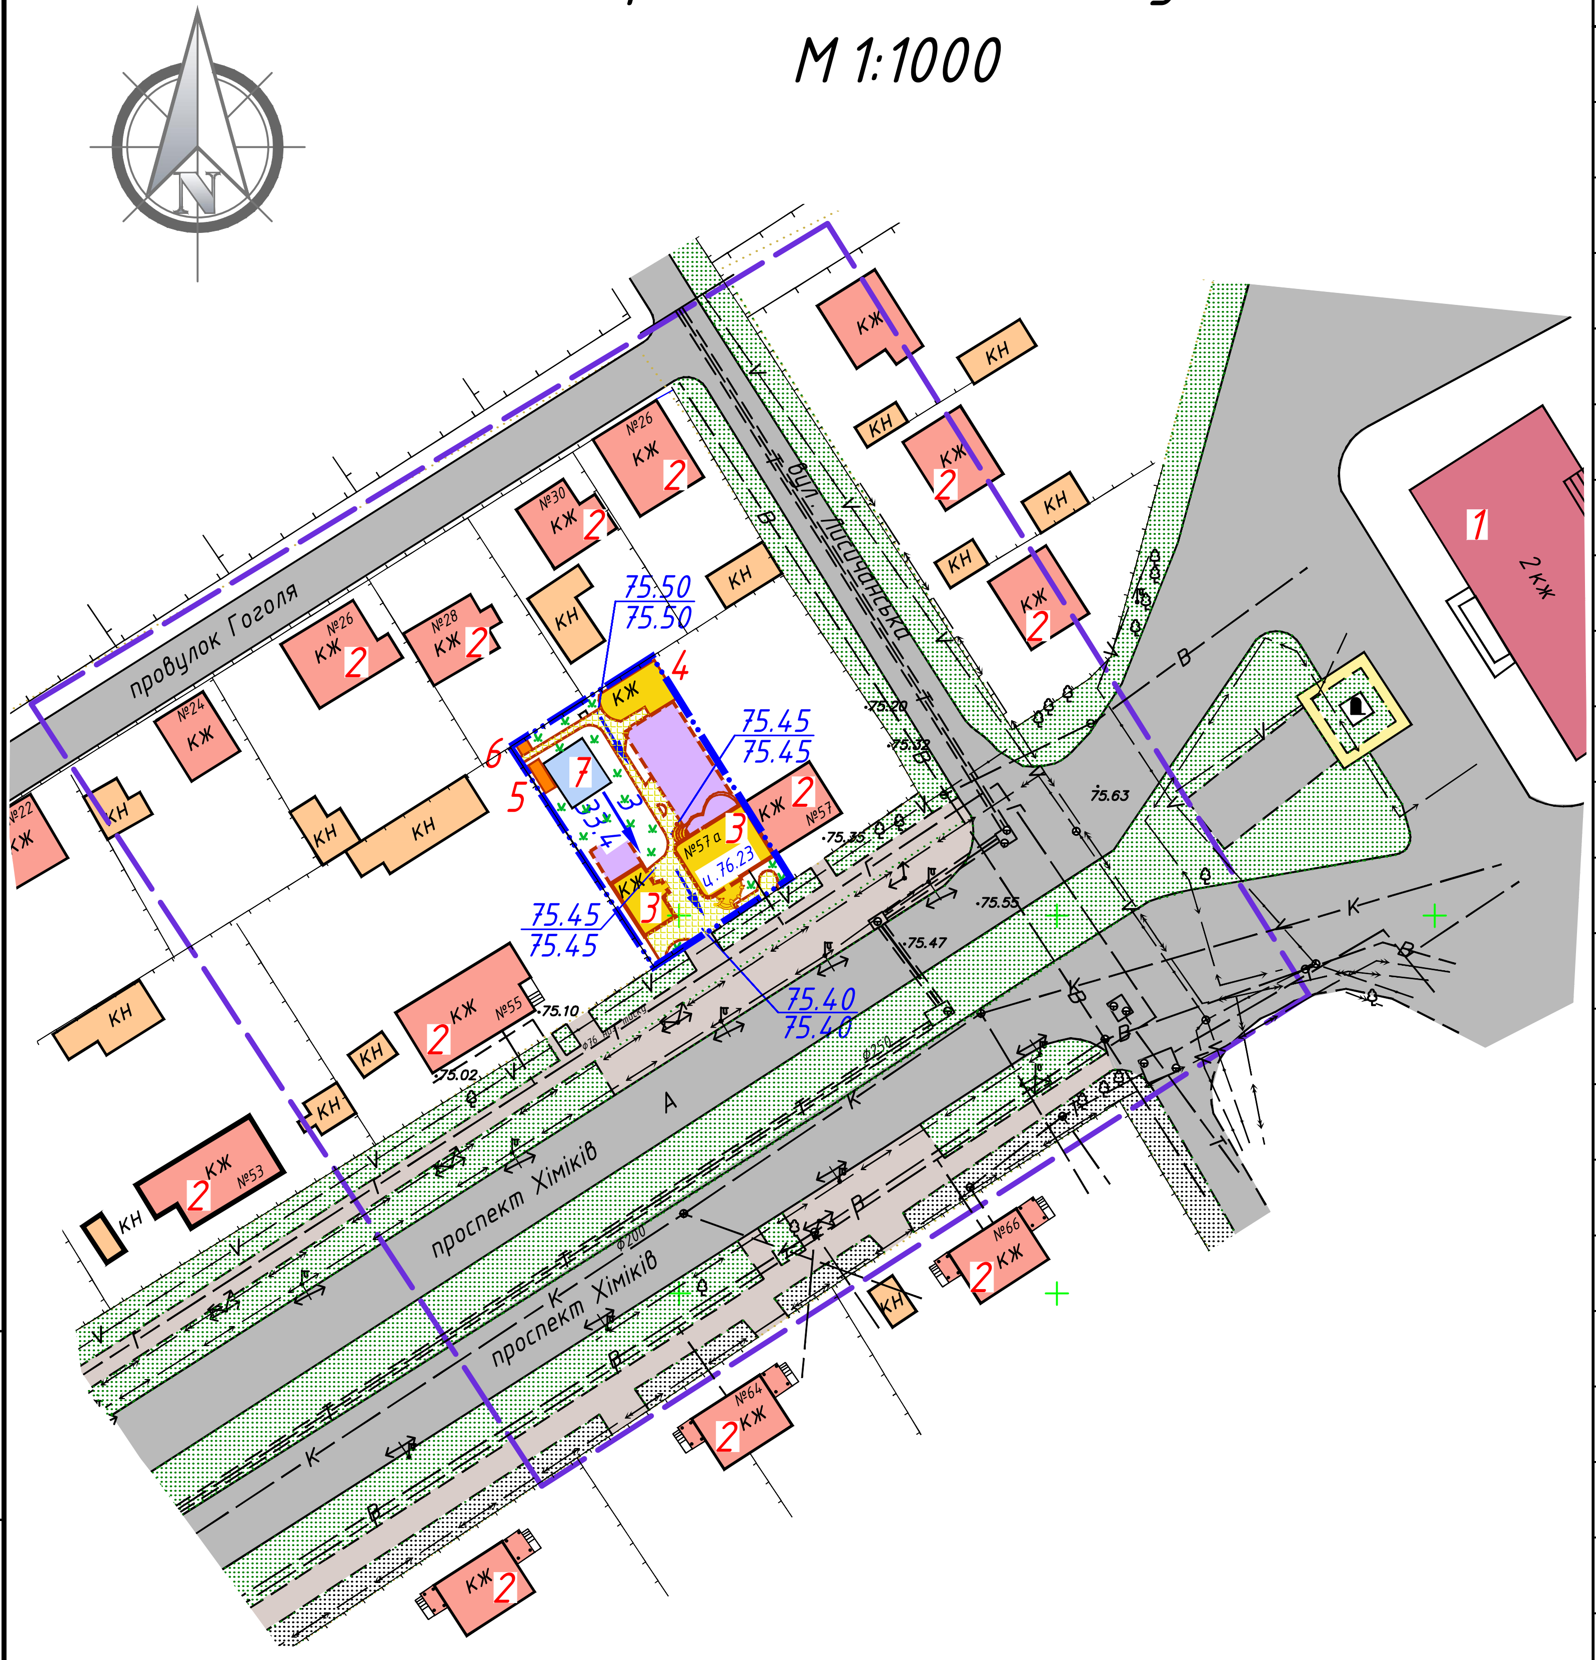

Умовні позначення

Існуючі	Проектовані	Найменування
		Межа детального плану
		Нежитлові будинки та споруди
		Житлові будинки та споруди
		Громадскі забудови
		Навіс
A		Дорога з твердим покриттям (асфальтована)
		Тротуари с асфальтобетону
		Замощення з тротурної плитки
		Замощення з тротурної плитки на земельній ділянці
		Зелені насадження загального користування
		Газон
		Басейн
		Повітряні опори електропередач низької напруги 0,4 кВ
		Підземний електрокабель високої напруги
		Підземний електрокабель низької напруги
К		Мережа хоз-побутової каналізації
В		Мережа хоз-питного водопроводу
Г		Газопровід підземний низького тиску
Т		Мережа теплотраси
V		Електрокабель зв'язку
		Межа вертикального планування
	75.45 / 75.45	Проектні позначки рельєфу (покриття) / Існуючі позначки рельєфу (покриття)
	3 / 33.4	Ухилопокажчики: Ухил в тисячних / Відстань в метрах
		Напрямок руху зливових стоків

Експлікація будівель і споруд

Номер на плані	Найменування	Примітка
1	Будинок автостанції	існуючий
2	Житловий будинок	існуючий
3	Будівля хостелу	проєктована
4	Будівля хостелу	проєктована
5	Допоміжна будівля	існуюча
6	Убиральня	існуюча
7	Басейн	проєктований

Примітка

1. Даний проєкт розроблений на основі плану топо-геодезичної зйомки, який був наданий Замовником.
2. Відмітки - абсолютні в Балтійській системі висот.

Змін	Кіл.уч.	Арк.	№ док.	Підпис	Дата	33/20-ДПТ		
						Військово-цивільна адміністрація міста Сєвєродонецьк Луганської області		
Розроб.		Мороз			12.20	Детальний план частини території міста Сєвєродонецьк в районі проспекту Хіміків, 57 а	Стадія	Аркуш	Аркушів
Перевір.		Медяник			12.20		ДПТ	5	8
Н.контр.		Мороз			12.20	Схема інженерної підготовки території та вертикального планування М 1:500	ФОП Мороз О.Л.		
Затв.		Медяник			12.20				

Інв. № ор. | Підпис і дата | Зам. інв. №

Формат А4х3