


Схема організації руху
транспорту та пішоходів
М 1:1000

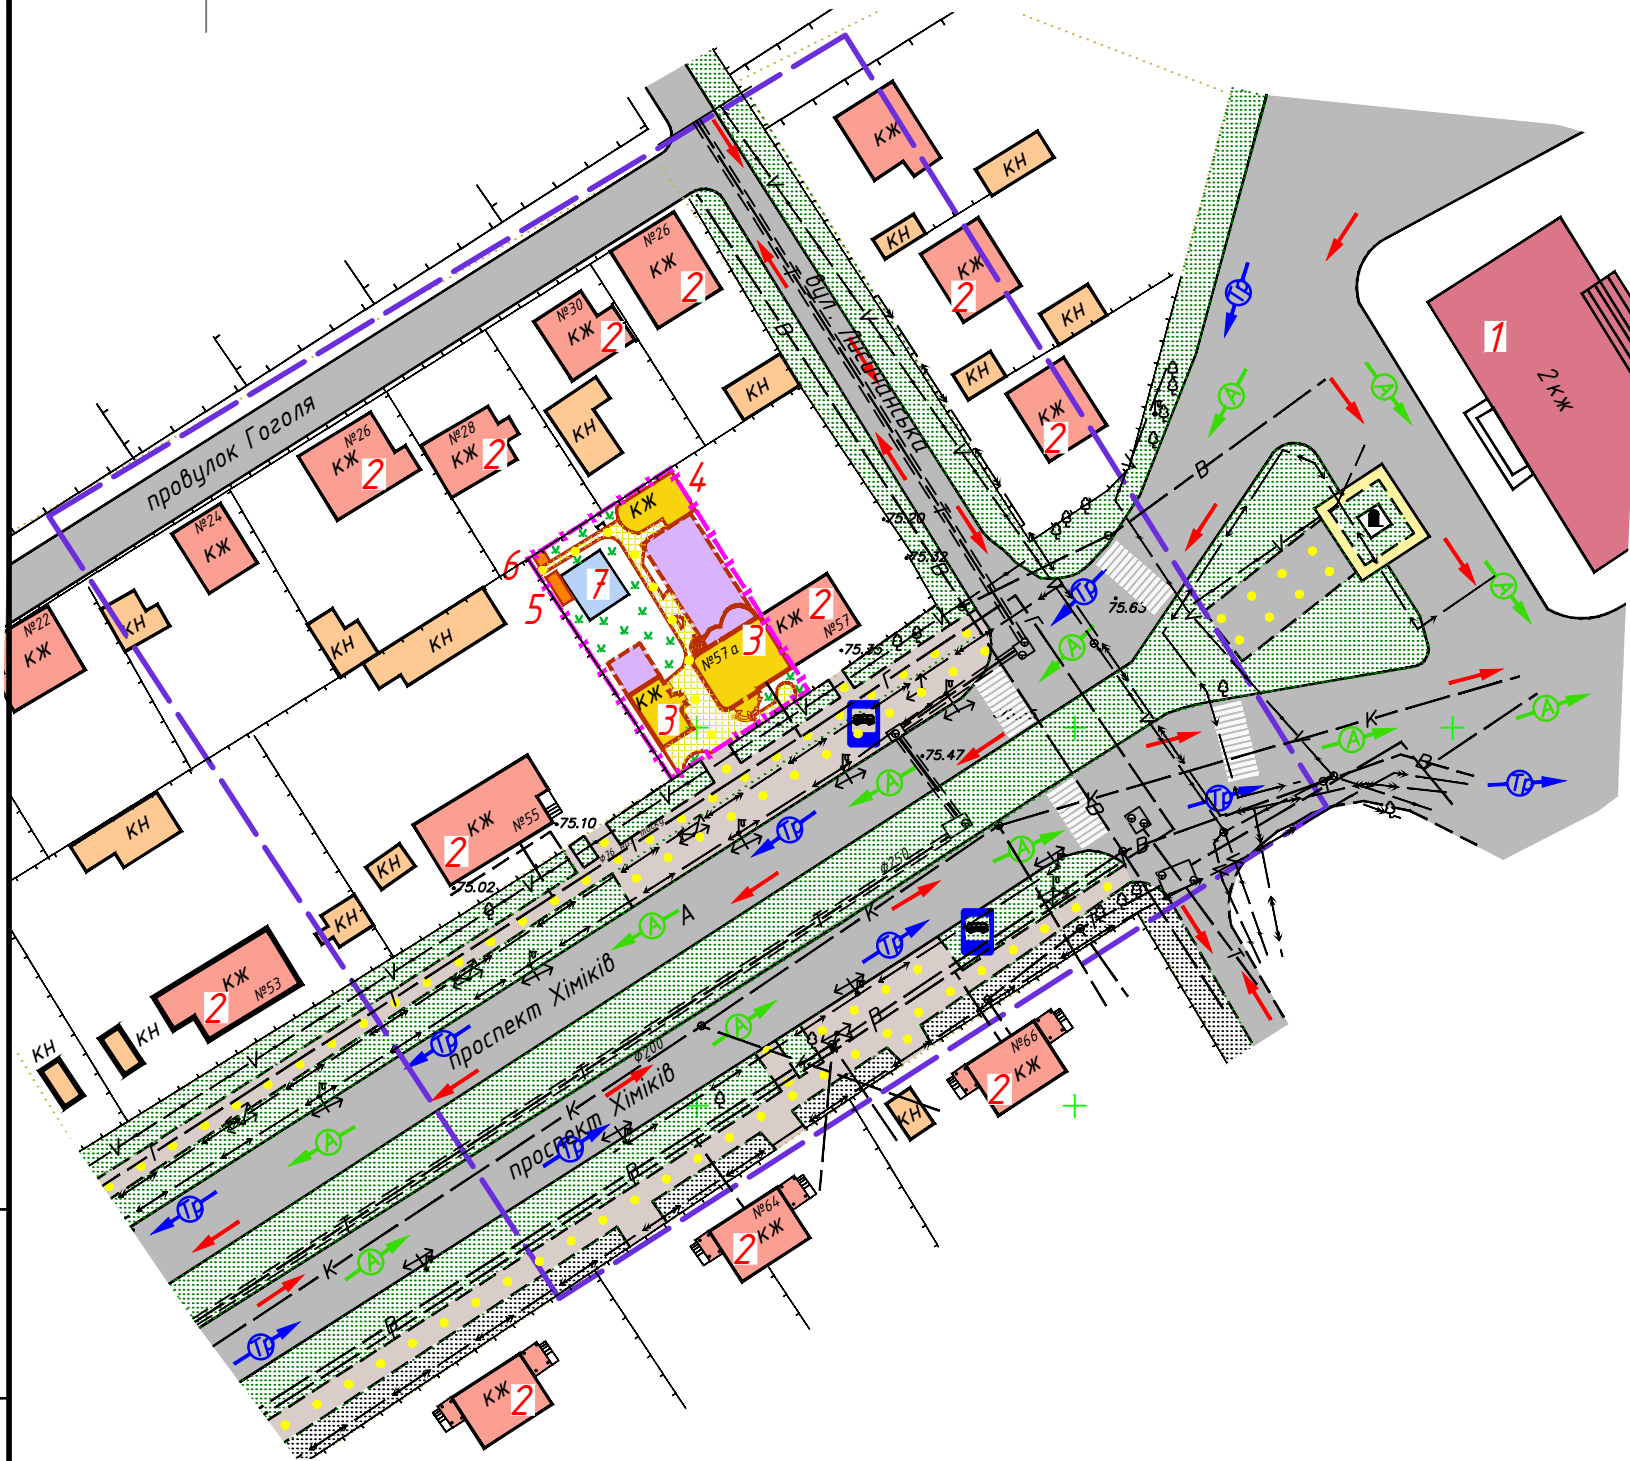

Умовні позначення

Існуючі	Проектовані	Найменування
		Межа детального плану
		Межа земельної ділянки
		Нежитлові будинки та споруди
		Житлові будинки та споруди
		Громадські забудови
		Навіс
		Дорога з твердим покриттям (асфальтована)
		Тротуари с асфальтобетону
		Замощення з тротурної плитки
		Замощення з тротурної плитки на земельній ділянці
		Зелені насадження загального користування
		Газон
		Басейн
		Повітряні опори електропередач низької напруги 0,4 кВ
		Основні пішохідні шляхи
		Напрямки руху автотранспорту
		Напрямки руху автобусів ("маршруток")
		Напрямок руху тролейбусів
		Пішохідний перехід
		Місце зупинки міського транспорту: - автобусів: №102, №105, №199; - тролейбусів: №1, №5; - маршрутних таксі

Експлікація будівель і споруд

Номер на плані	Найменування	Примітка
1	Будинок автостанції	існуючий
2	Житловий будинок	існуючий
3	Будівля хостелу	проектована
4	Будівля хостелу	проектована
5	Допоміжна будівля	існуюча
6	Убиральня	існуюча
7	Басейн	проектований

Примітка

- Даний проект розроблений на основі плану топо-геодезичної зйомки, який був наданий Замовником.
- Відмітки - абсолютні в Балтійській системі висот.

Інв. № ор.	Підпис і дата	Зам. інв. №
------------	---------------	-------------

						33/20-ДПТ			
						Військово - цивільна адміністрація міста Сєвєродонецьк Луганської області			
Змін	Кіл.уч.	Арк.	№ док.	Підпис	Дата	Детальний план частини території міста Сєвєродонецьк в районі проспекту Хіміків, 57а Схема організації руху транспорту та пішоходів М 1:1000	Стадія	Аркуш	Аркушів
Розроб.	Мороз			Мороз	12.20		ДПТ	6	8
Перевір.	Медяник			Медяник	12.20				
Н.контр.	Мороз			Мороз	12.20				
Затв.	Медяник			Медяник	12.20		ФОРМ 44x3		