


Схема інженерних мереж, споруд і використання підземного простору  
М 1:1000

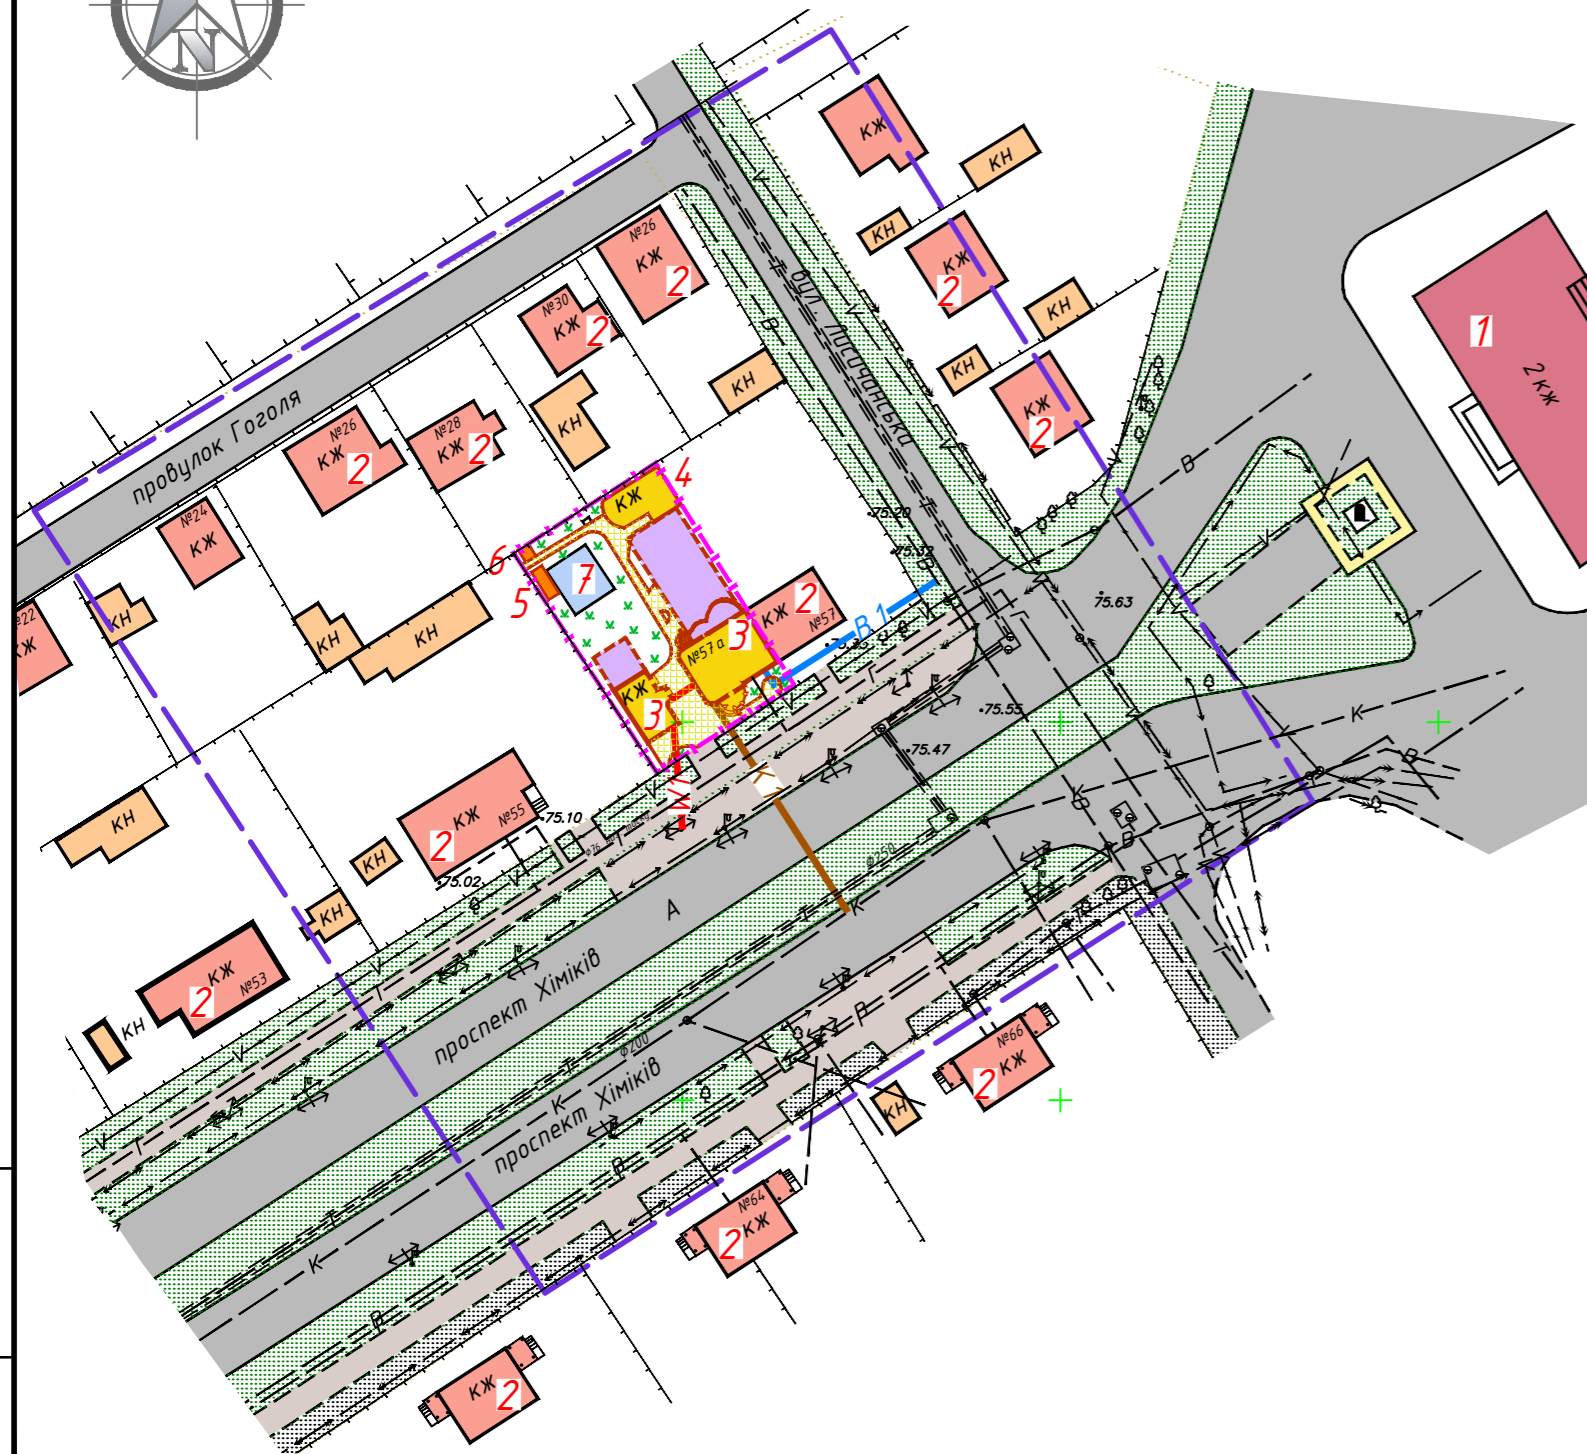

Умовні позначення

Існуючі	Проектовані	Найменування
		Межа детального плану
		Межа земельної ділянки
		Нежитлові будинки та споруди
		Житлові будинки та споруди
		Громадські забудови
		Навіс
		Дорога з твердим покриттям (асфальтована)
		Тротуари с асфальтобетону
		Замощення з тротурної плитки
		Замощення з тротурної плитки на земельній ділянці
		Зелені насадження загального користування
		Газон
		Басейн
		Повітряні опори електропередач низької напруги 0,4 кВ
		Підземний електрокабель високої напруги
		Підземний електрокабель низької напруги
		Мережа хоз-побутової каналізації
		Мережа хоз-питного водопроводу
		Газопровід підземний низького тиску
		Мережа теплотраси
		Електрокабель зв'язку
		Електрокабель низької напруги

Експлікація будівель і споруд

Номер на плані	Найменування	Примітка
1	Будинок автостанції	існуючий
2	Житловий будинок	існуючий
3	Будівля хостелу	проектowana
4	Будівля хостелу	проектowana
5	Допоміжна будівля	існуюча
6	Убиральня	існуюча
7	Басейн	проектований

Примітка

- Даний проєкт розроблений на основі плану топо-геодезичної зйомки, який був наданий Замовником.
- Відмітки - абсолютні в Балтійській системі висот.

33/20-ДПТ

Військово-цивільна адміністрація  
міста Северодонецьк Луганської області

Змін	Кіл.ч.	Арк.	№ док.	Підпис	Дата	Детальний план частини території міста Северодонецьк в районі проспекту Хіміків, 57а		
Розроб.		Мороз			12.20	ДПТ	7	8
Перевір.		Медяник			12.20	Схема інженерних мереж, споруд і використання підземного простору М1:1000		
Н.контр.		Мороз			12.20			
Затв.		Медяник			12.20	ФОП Мороз О.Л.		