
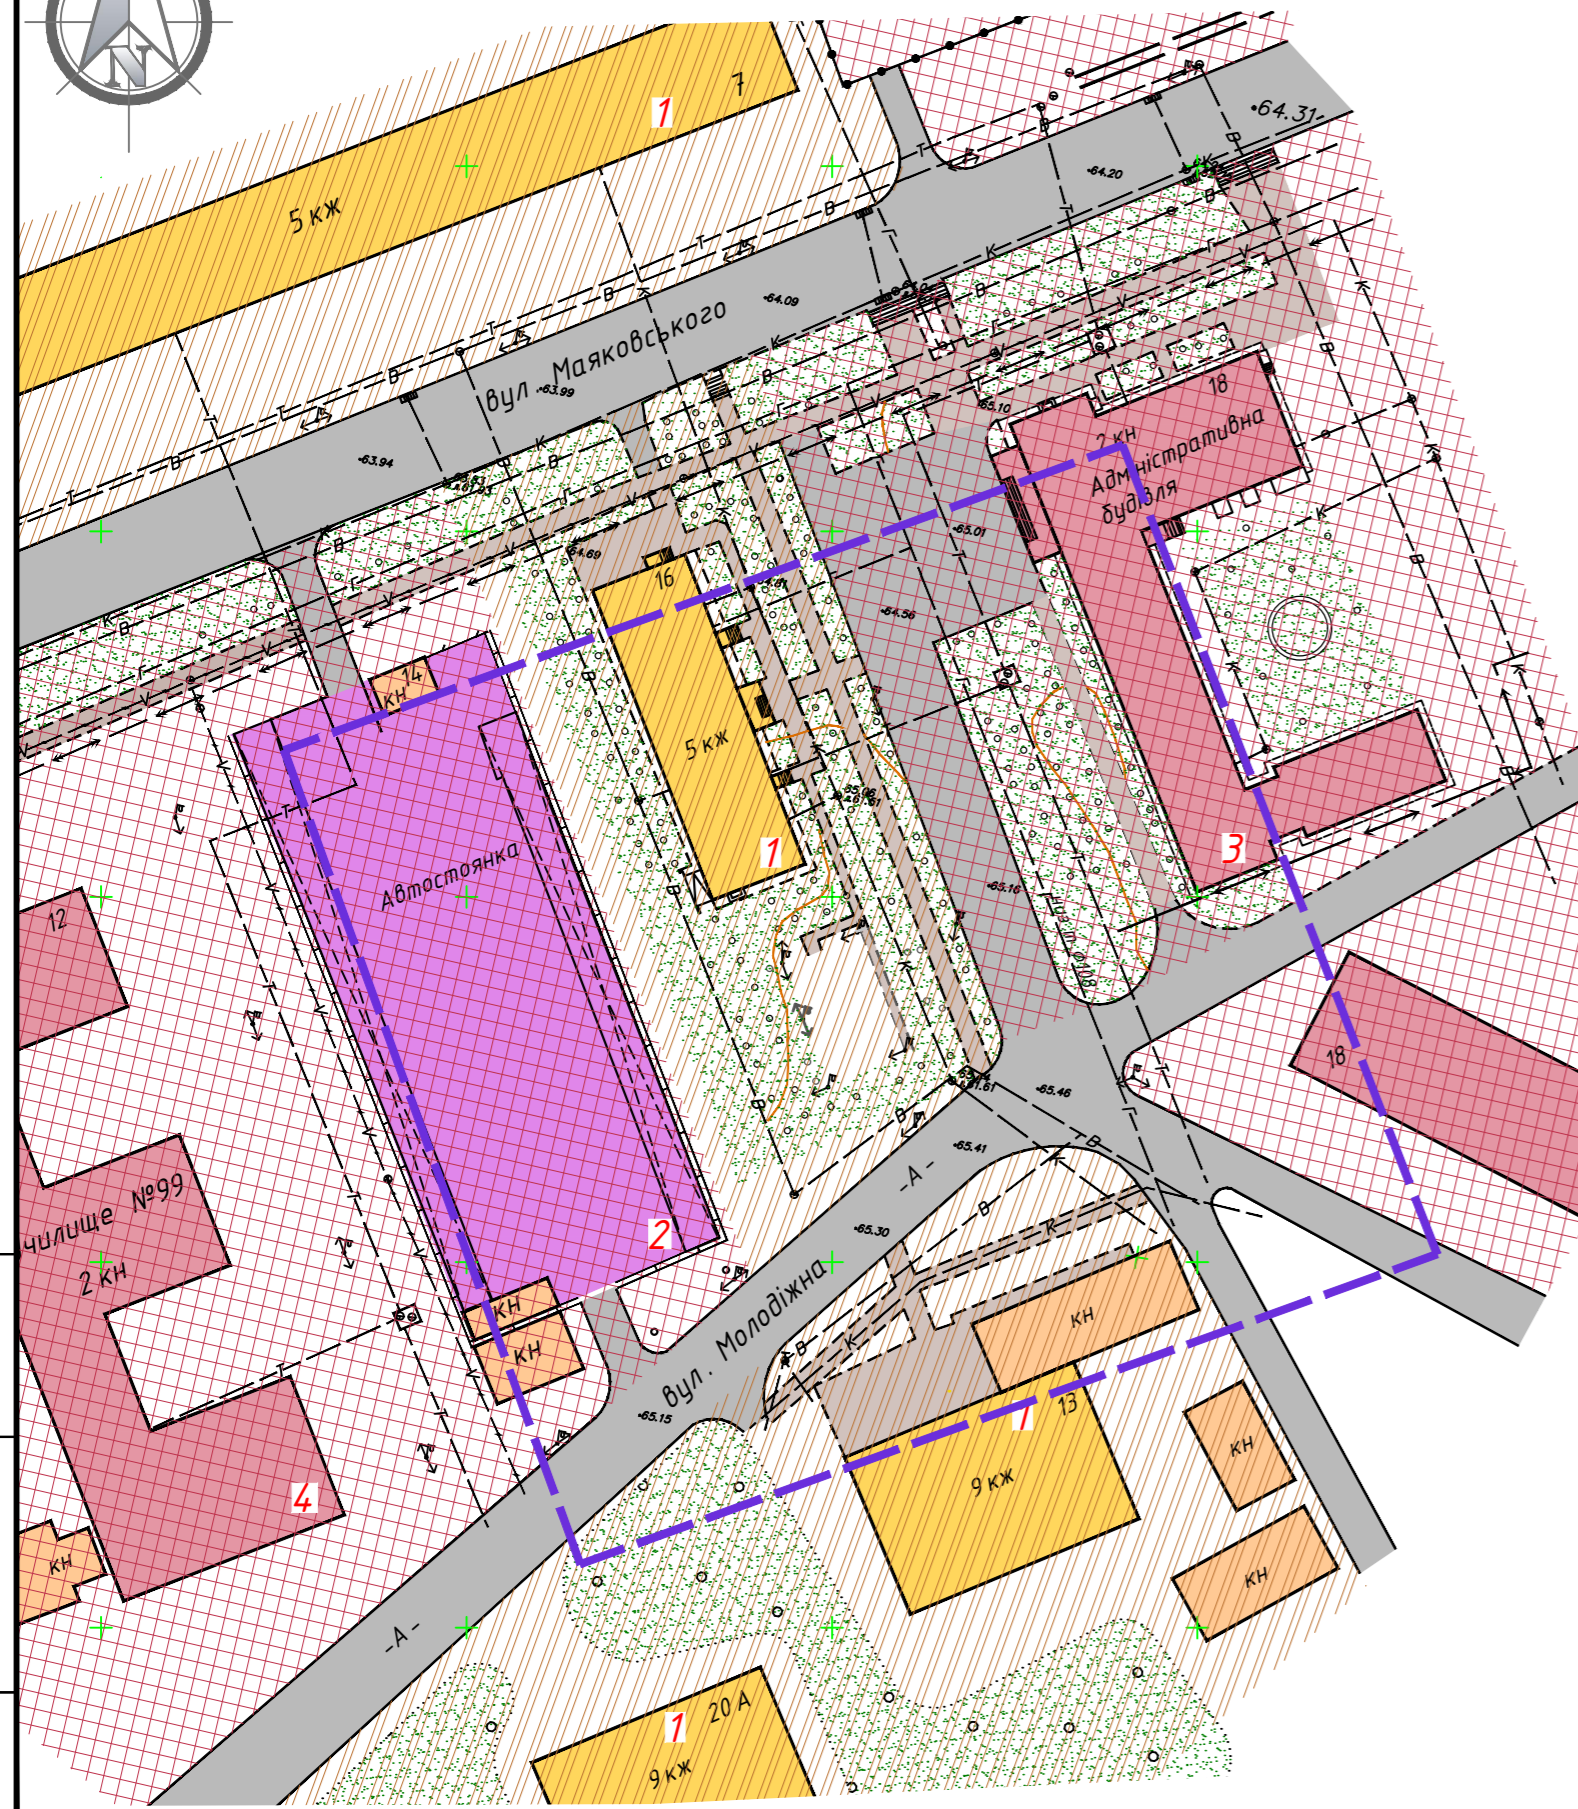


План існуючого використання території.  
Опорний план  
М 1:1000

Умовні позначення

Експлікація будівель і споруд

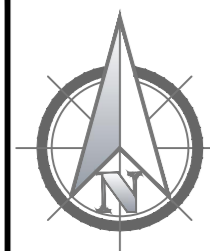

Існуючі	Найменування
	Межа детального плану
	Межа земельної ділянки
	Житловий багатопверховий будинок
	Нежитлові будинки та споруди
	Громадські забудови
	Автостоянка
	Дорога з твердим покриттям (асфальтована)
	Тротуари
	Зелені насадження загального користування
	Повітряні опори електропередач низької напруги 0,4 кВ
	Газопровід підземний низького тиску
	Мережа хоз-питного водопроводу
	Мережа хоз-побутової каналізації
	Мережа теплотраси
	Підземний електрокабель низької напруги
	Підземний електрокабель високої напруги
	Електрокабель зв'язку
	Територія житлової багатоквартирної забудови
	Територія громадської забудови

Номер на плані	Найменування	Примітка
1	Житловий будинок	існуючий
2	Автостоянка	існуюча
3	Адміністративна будівля	існуюча
4	Училище №99	існуюче

Примітка

- Даний проєкт розроблений на основі топо-геодезичної зйомки, яка була надана Замовником.
- Відмітки - абсолютні в Балтійській системі висот.

Інв. № ор. Підпис і дата Зам. інв. №

32/20-ДПТ

Військово - цивільна адміністрація міста  
Сєверодонецьк Луганської області

Змін	Кіл.ч.	Арк. N° док.	Підпис	Дата	Детальний план частини території міста Сєверодонецька в районі вул. Маяковського, 18	Стадія	Аркцш	Аркцшів
Розроб.	Мороз			12.20	Детальний план частини території міста Сєверодонецька в районі вул. Маяковського, 18	ДПТ	2	8
Перевір.	Медяник			12.20				
Н. контр.	Мороз			12.20				
Затв.	Медяник			12.20	План існуючого використання території. Опорний план М1:1000			

ФОП Мороз О.Л.