


Схема планувальних обмежень
М 1:1000

Умовні позначення

Експлікація будівель і споруд

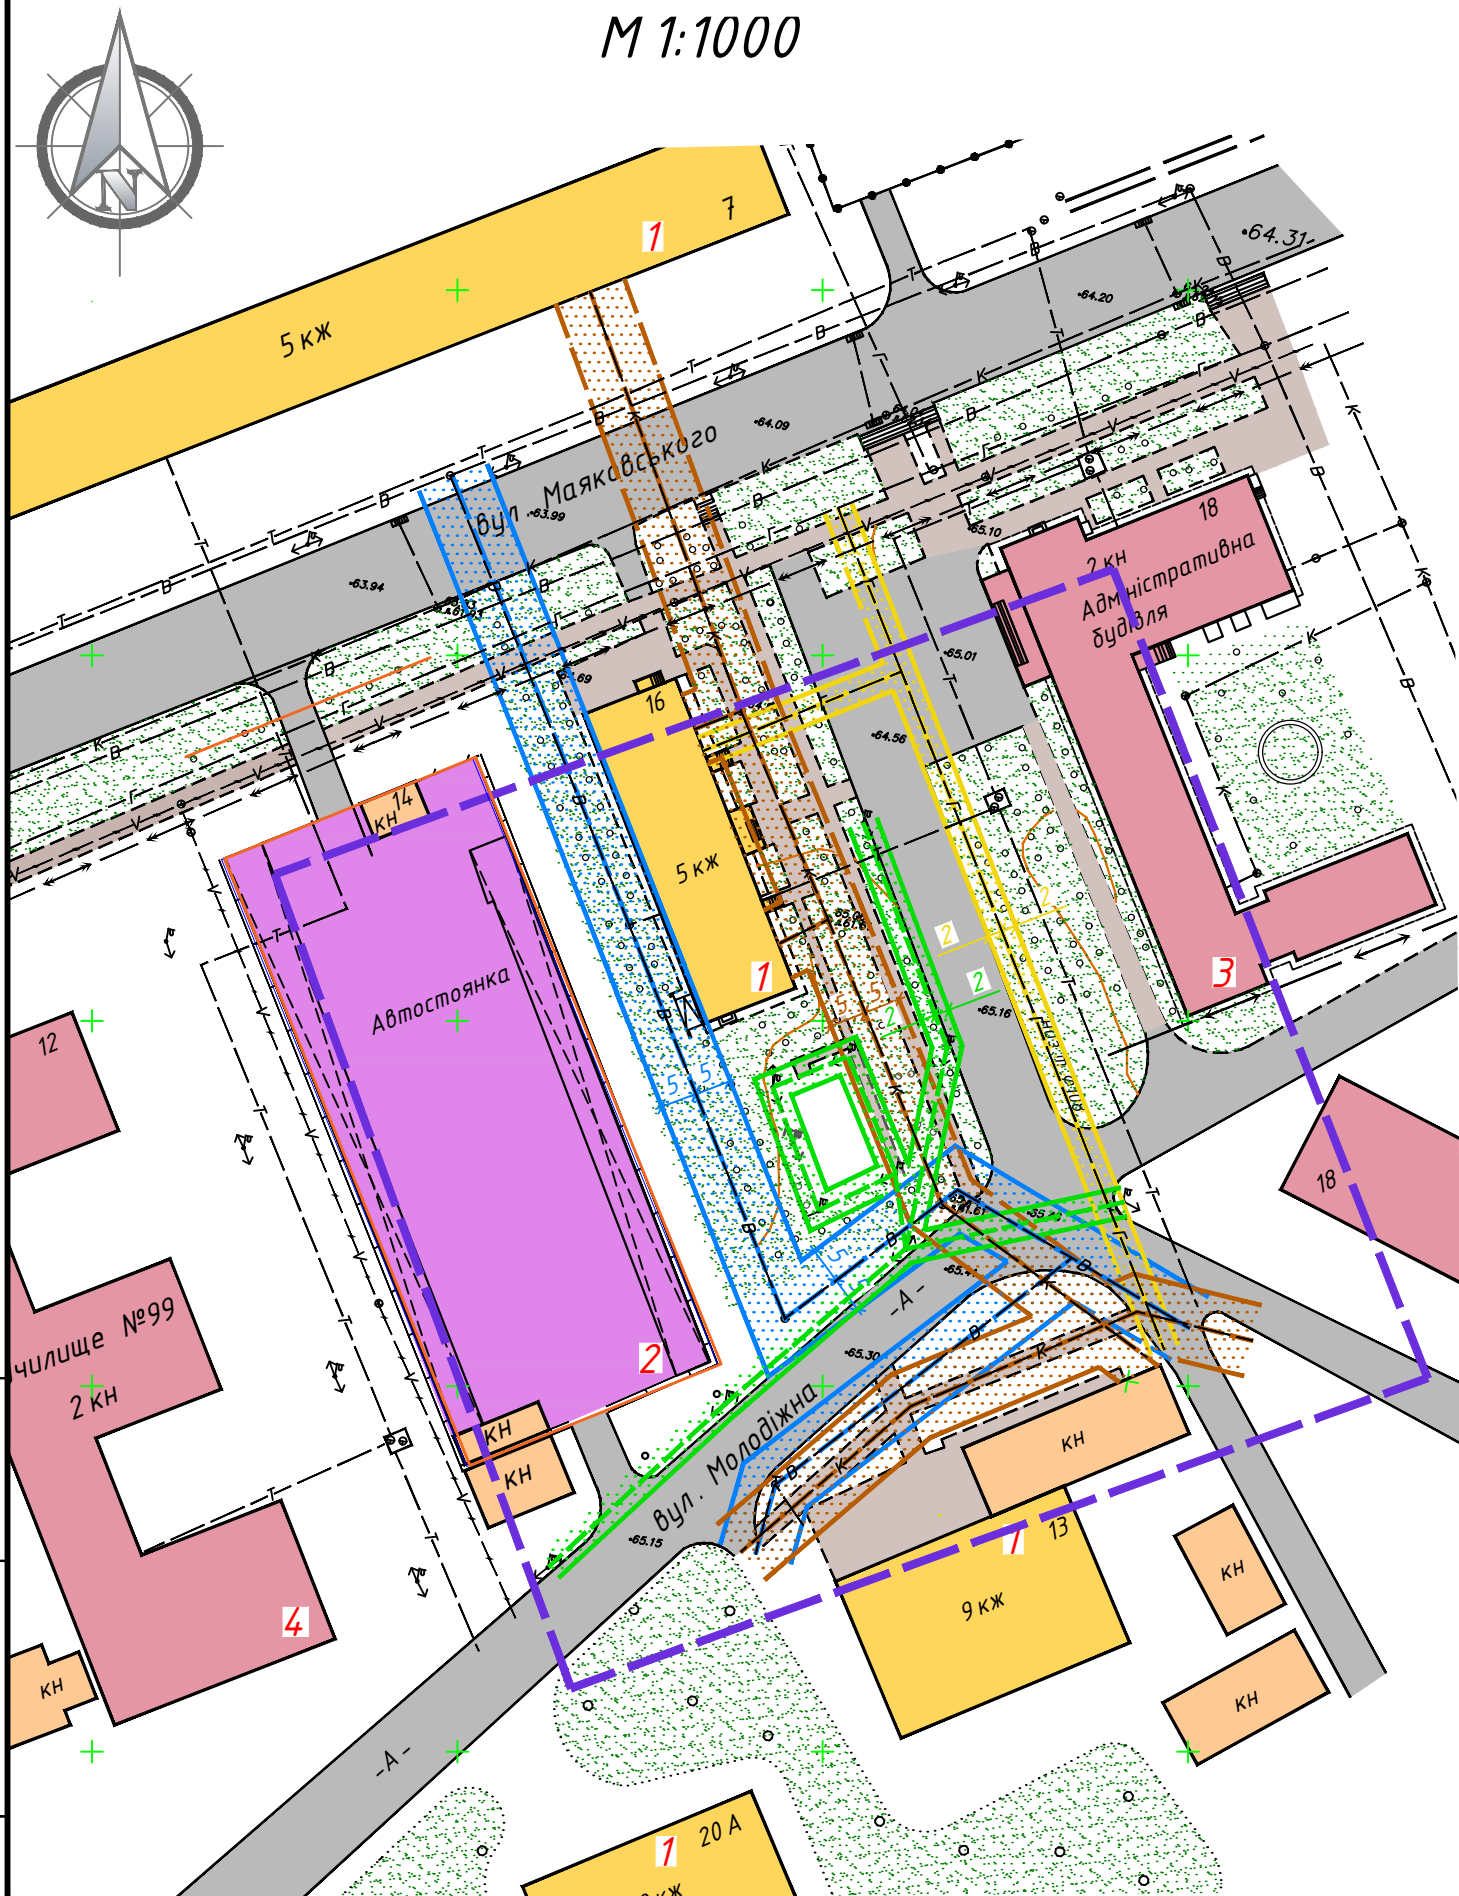

Існуючі	Найменування
	Межа детального плану
	Межа земельної ділянки
	Житловий багатопверховий будинок
	Нежитлові будинки та споруди
	Громадські будови
	Автостоянка
	Дорога з твердим покриттям (асфальтована)
	Тротуари
	Зелені насадження загального користування
	Повітряні опори електропередач низької напруги 0,4 кВ
	Мережа теплотраси
	Підземний електрокабель низької напруги
	Підземний електрокабель високої напруги
	Електрокабель зв'язку
	Газопровід підземний низького тиску
	Водопровід
	Каналізація
	Повітряні опори електропередач низької напруги
	Охоронна зона мережі газопостачання низького тиску
	Охоронна зона мережі водопостачання
	Охоронна зона мережі каналізації
	Охоронна зона повітряної мережі електропостачання низької напруги

Номер на плані	Найменування	Примітка
1	Житловий будинок	існуючий
2	Автостоянка	існуюча
3	Адміністративна будівля	існуюча
4	Училище №99	існуюче

Примітка

1. Даний проєкт розроблений на основі топо-геодезичної зйомки, яка була надана Замовником.
2. Відмітки - абсолютні в Балтійській системі висот.

Інв. № ор.
Підпис і дата
Зам. інв. №

						32/20-ДПТ		
						Військово – цивільна адміністрація міста Сєверодонецьк Луганської області		
Змін	Кіл.уч.	Арк.	№ док.	Підпис	Дата	Детальний план частини території міста Сєверодонецька в районі вул. Маяковського, 18	Стадія	Арк.уч.
Розроб.	Мороз			Мороз	12.20		ДПТ	3
Перевір.	Медяник			Медяник	12.20			8
Н. контр.	Мороз			Мороз	12.20			
Затв.	Медяник			Медяник	12.20			
						Схема планувальних обмежень М 1:1000	ФОП Мороз О.Л.	