


Проектний план.
План червоних ліній.
М 1:1000

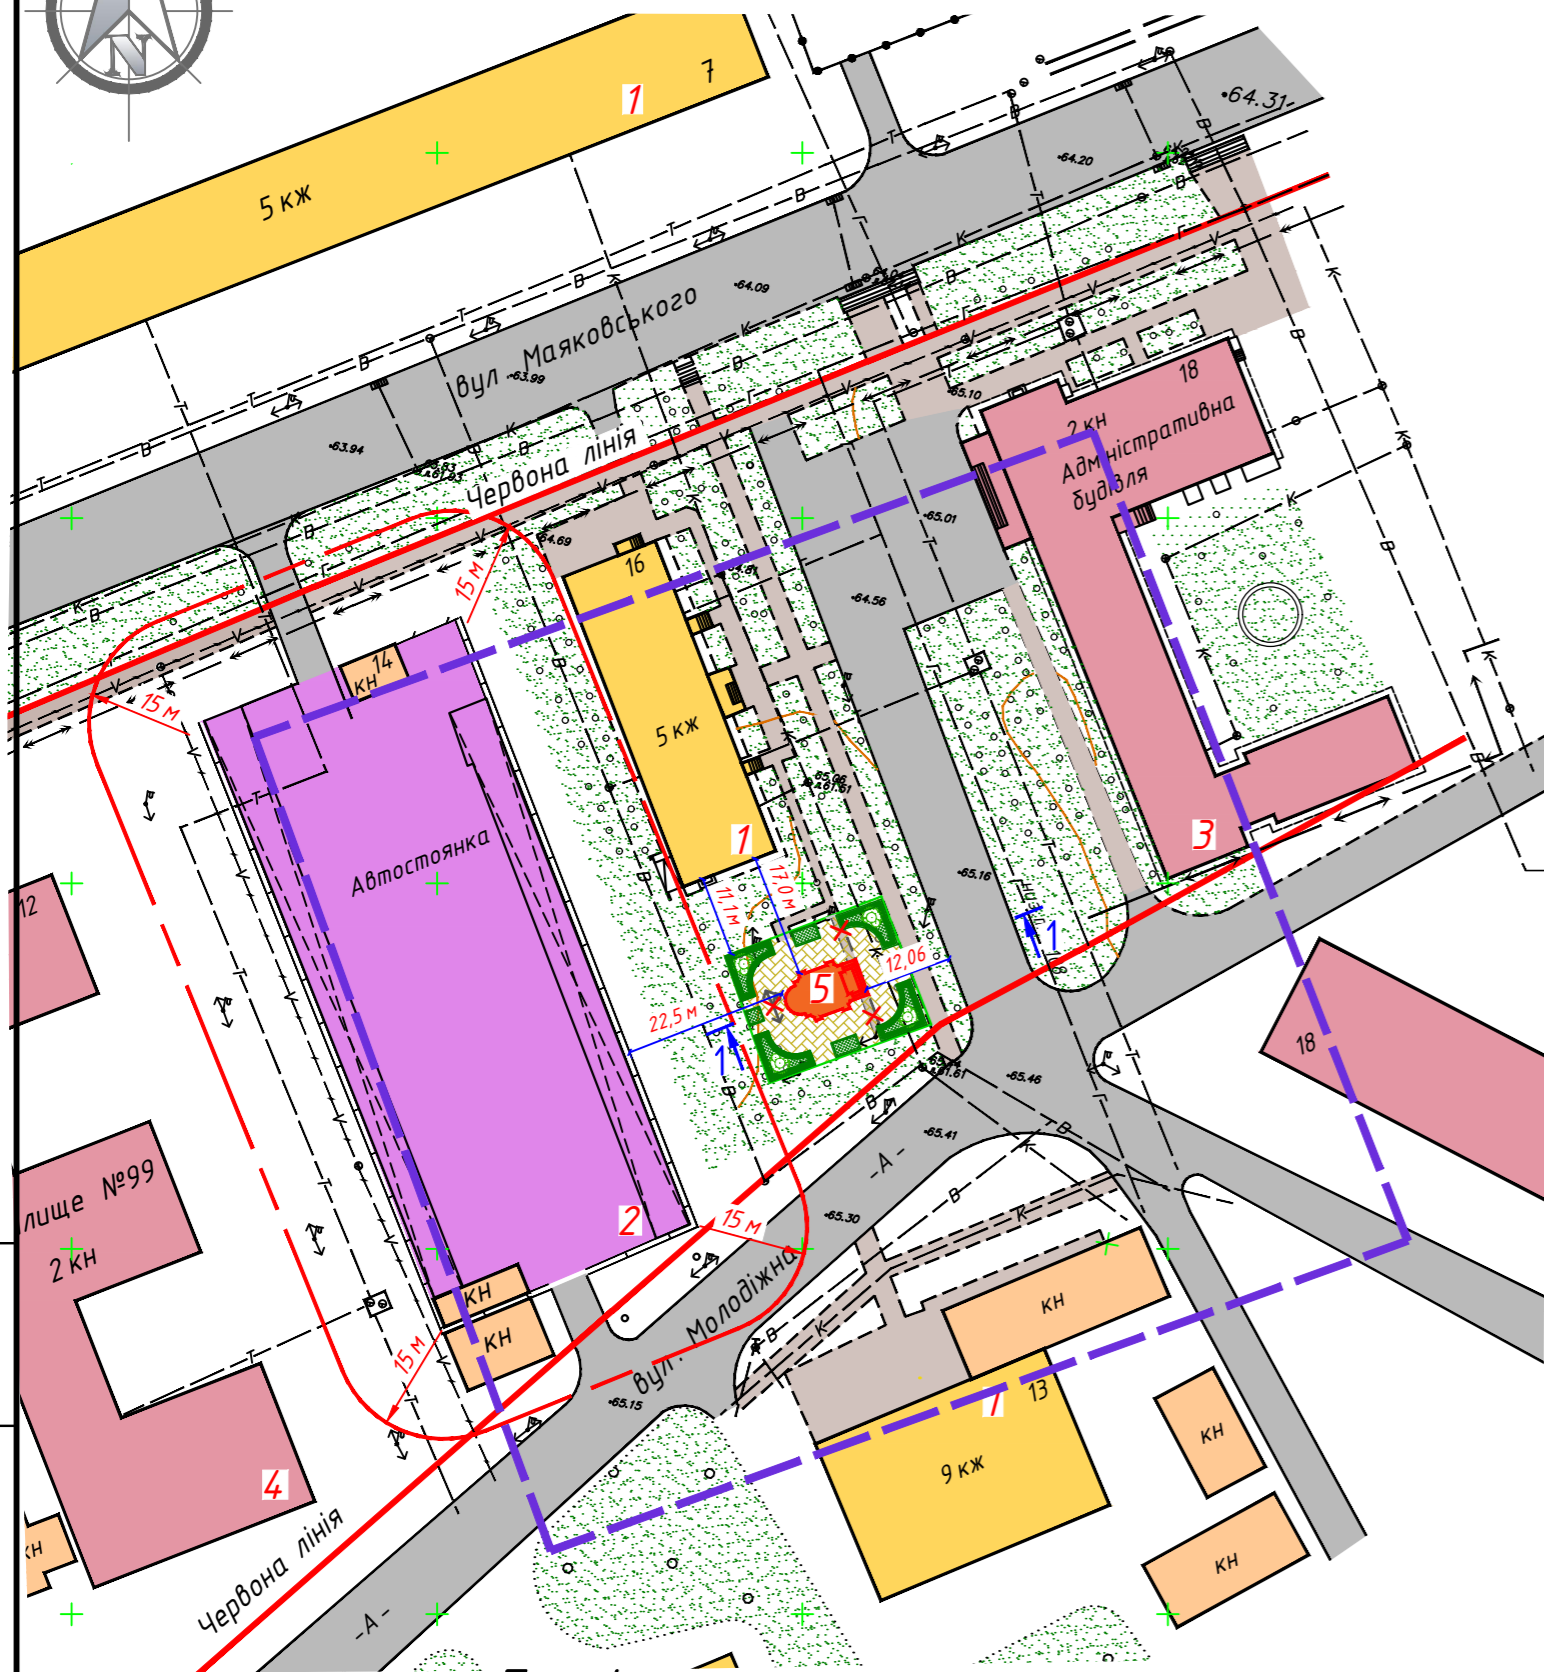


Експлікація будівель і споруд

Номер на плані	Найменування	Примітка
1	Житловий будинок	існуючий
2	Автостоянка	існуюча
3	Адміністративна будівля	існуюча
4	Училище №99	існуюче
5	Храм	проектований

Техніко-економічні показники

Поз.	Найменування	Од. вим.	Кількість	Примітка
1	Площа детального плану	га	1,5	
2	Площа земельної ділянки	га	0,04255	
3	Площа забудови	м ²	60	в межах земельної ділянки
4	Площа тротуарного заощення	м ²	240,5	в межах земельної ділянки
5	Площа озеленення	м ²	125	в межах земельної ділянки
6	Щільність забудови	%	14	в межах земельної ділянки

План благоустрою території М 1:200

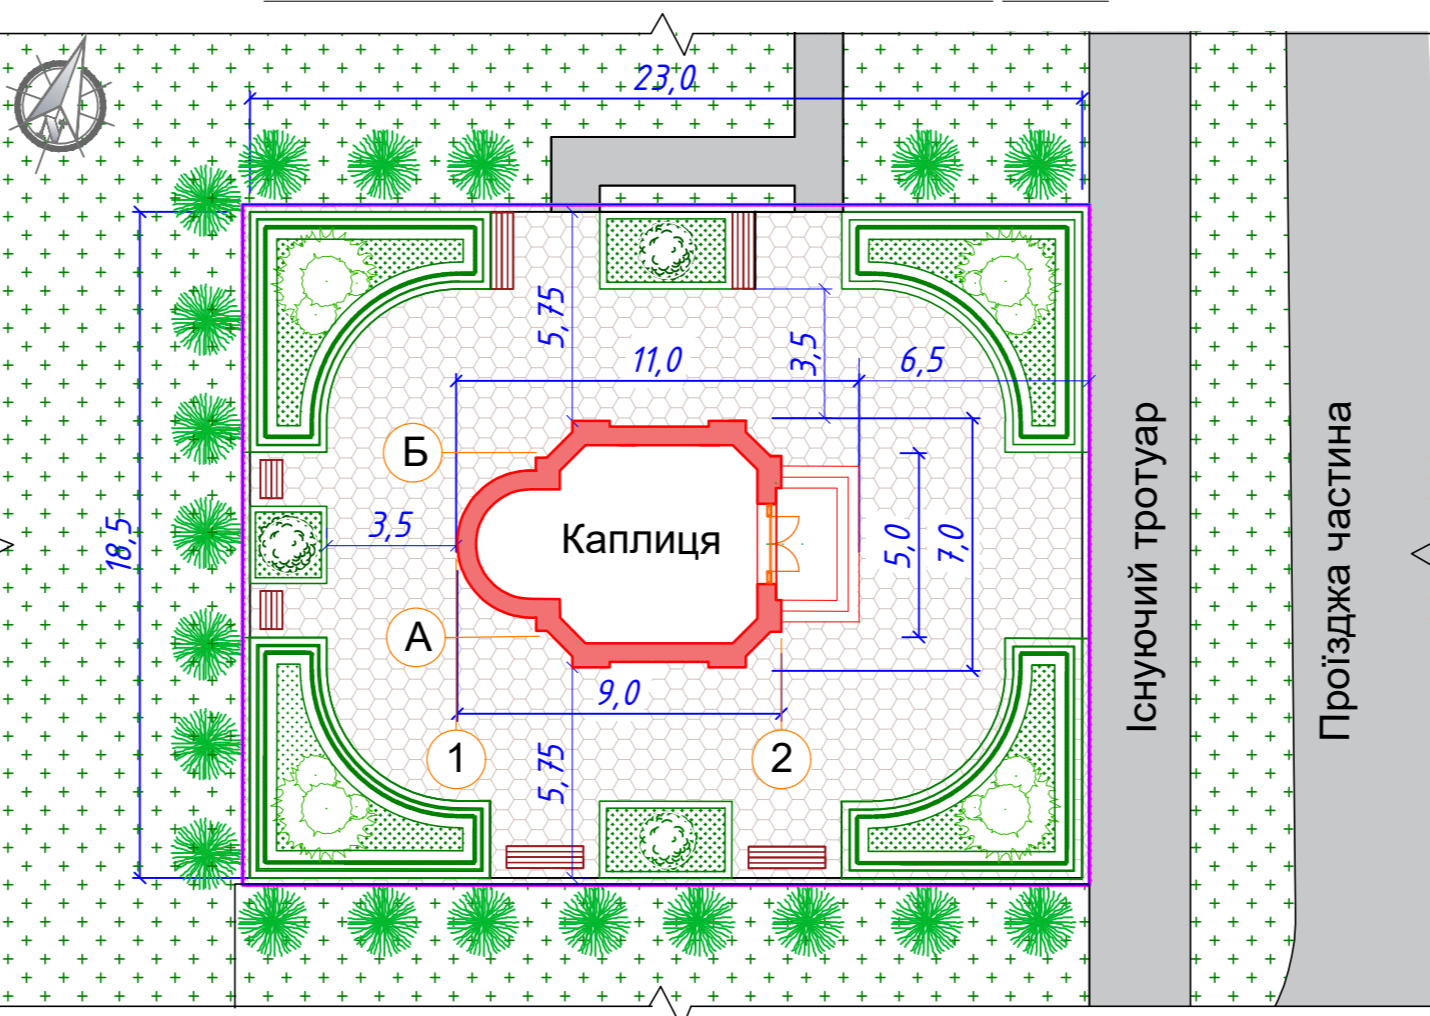

Умовні позначення

Існуючі	Проектовані	Найменування
		Межа детального плану
		Межа земельної ділянки
		Червона лінія
		Житловий багатопверховий будинок
		Нежитлові будинки та споруди
		Громадські забудови
		Автостоянка
		Дорога з твердим покриттям (асфальтована)
		Тротуари
		Заощення з тротуарної плитки
		Зелені насадження загального користування
		Озеленення
		Демонтаж повітряної опори електропередач
		Демонтаж тротуару
		Санітарно-захисна зона автостоянки
		Повітряні опори електропередач низької напруги 0,4 кВ
		Мережа теплотраси
		Газопровід підземний низького тиску
		Мережа хоз-питного водопроводу
		Мережа хоз-побутової каналізації
		Підземний електрокабель низької напруги

Інв. № ор. Підпис і дата Зам. інв. №

- Примітки**
- Даний проект розроблений на основі топо-геодезичної зйомки, яка була надана Замовником.
 - Відмітки - абсолютні в Балтійській системі висот.

32/20-ДПТ

Військово-цивільна адміністрація міста
Сєверодонецьк Луганської області

Змін	Кілч.	Арк. № док.	Підпис	Дата
Розроб.	Мороз		<i>Мороз</i>	12.20
Перевір.	Медяник		<i>Медяник</i>	12.20
Н. контр.	Мороз		<i>Мороз</i>	12.20
Затв.	Медяник		<i>Медяник</i>	12.20

Детальний план частини території
міста Сєверодонецька
в районі вул. Маяковського, 18

Стадія	Аркцш	Аркцшів
ДПТ	4	8

Проектний план.
План червоних ліній
М 1:1000

ФОП Мороз О.Л.