


Схема інженерної підготовки території та вертикального планування

М 1:1000

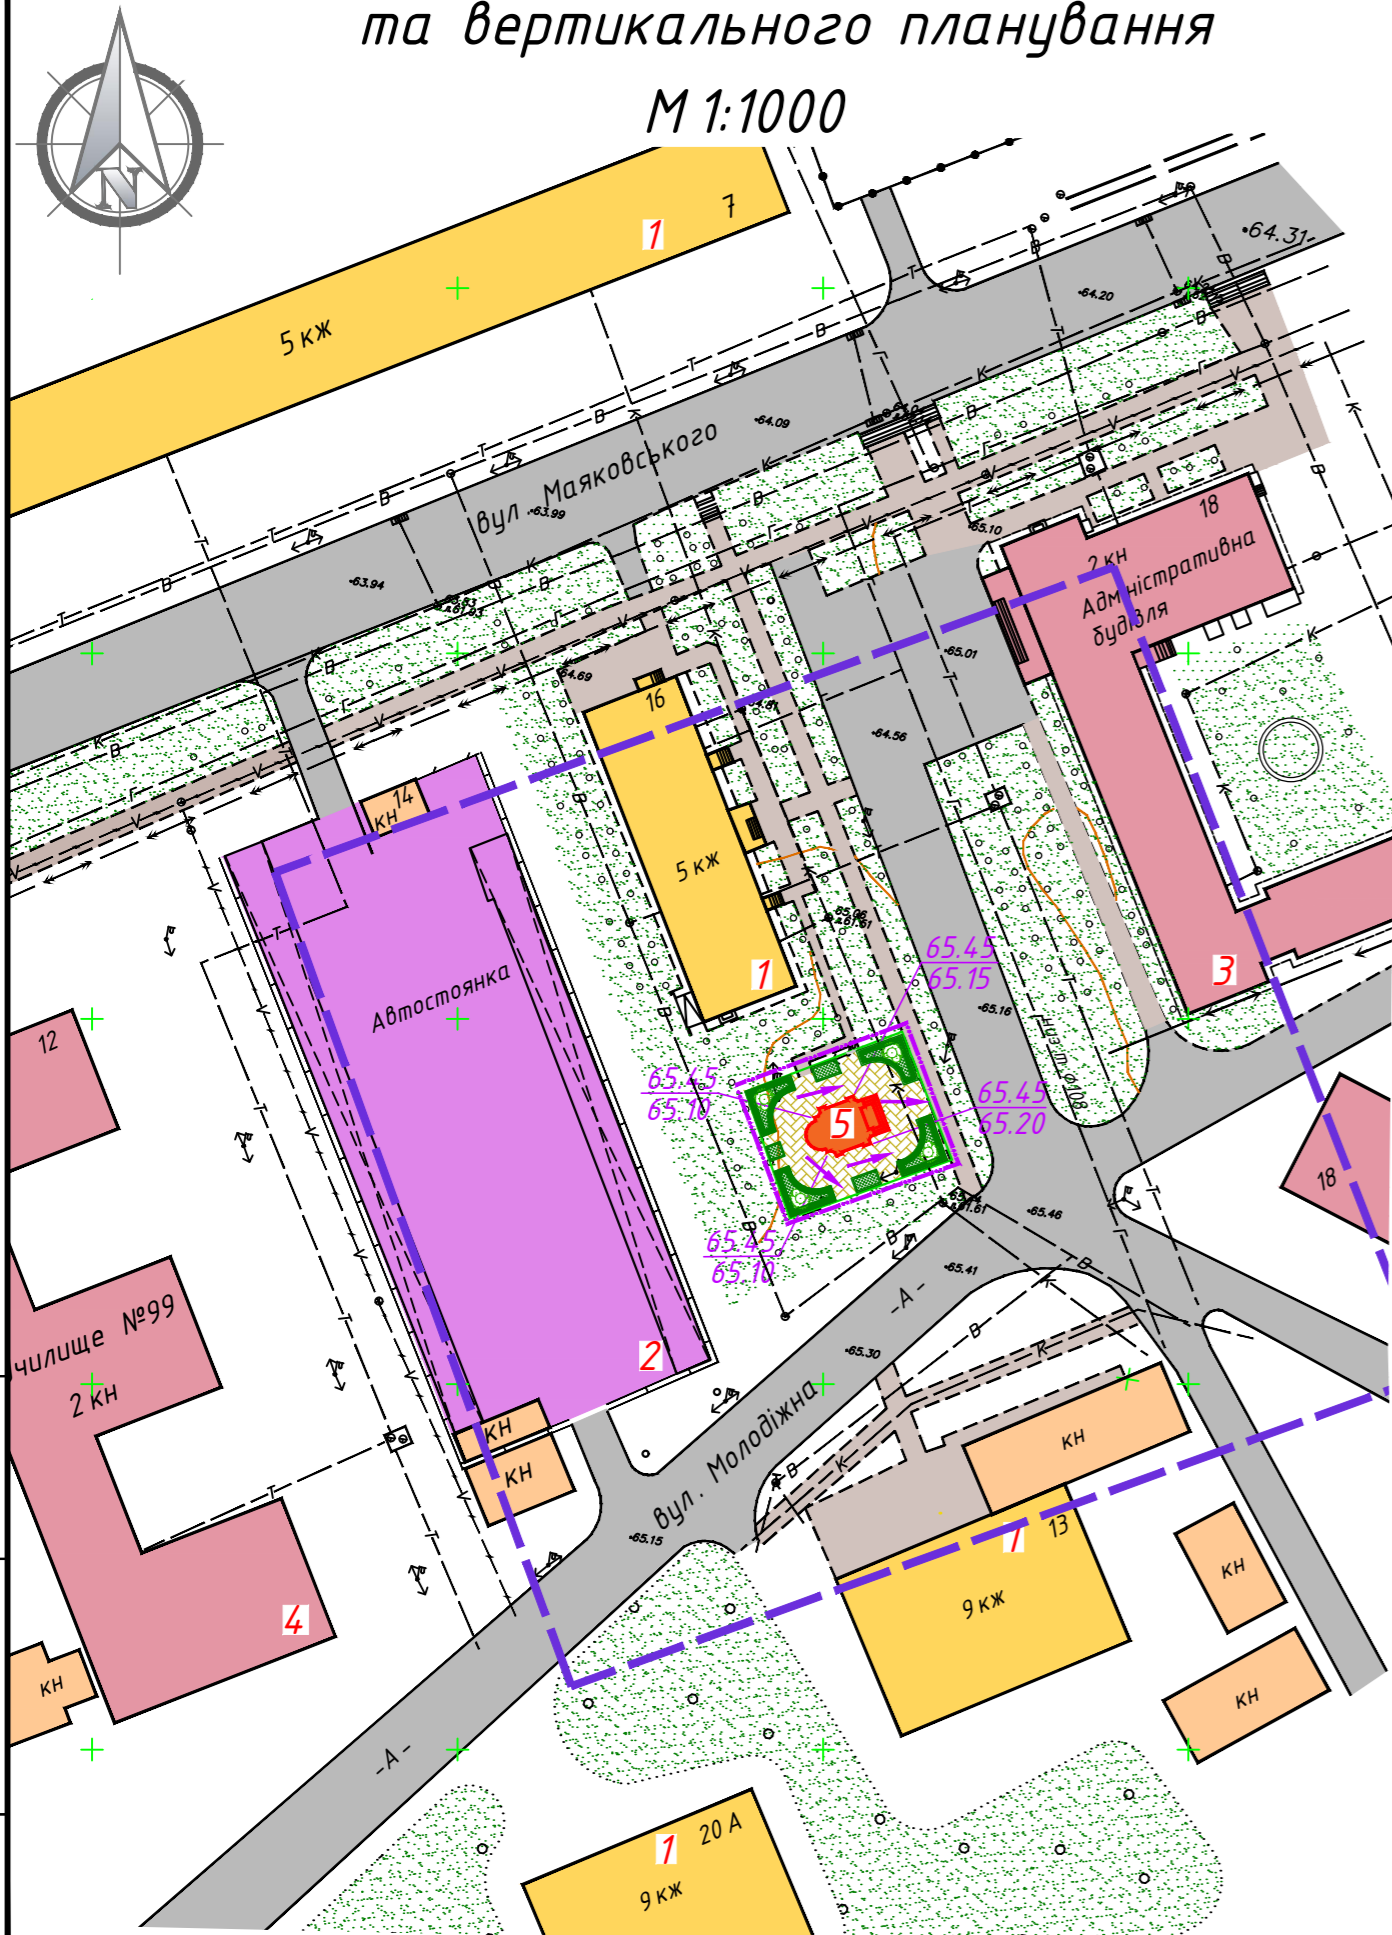

Умовні позначення

Існуючі	Проектовані	Найменування
		Межа детального плану
		Житловий багатопверховий будинок
		Нежитлові будинки та споруди
		Громадські забудови
		Автостоянка
		Дорога з твердим покриттям (асфальтована)
		Тротуари
		Заощення з тротуарної плитки
		Зелені насадження загального користування
		Озеленення
		Межа вертикального планування
		Проектні позначки рельєфу (покриття) Існуючі позначки рельєфу (покриття)
		Напрямок руху зливових стоків

Експлікація будівель і споруд

Номер на плані	Найменування	Примітка
1	Житловий будинок	існуючий
2	Автостоянка	існуюча
3	Адміністративна будівля	існуюча
4	Училище №99	існуюче
5	Храм	проектований

Примітка

- Даний проєкт розроблений на основі топо-геодезичної зйомки, яка була надана Замовником.
- Відмітки - абсолютні в Балтійській системі висот.

Інв. № ор. Підпис і дата Зам. інв. №

32/20-ДПТ

Військово - цивільна адміністрація міста
Сєверодонецьк Луганської області

Змін	Кіл.ч.	Арк. N° док.	Підпис	Дата	Детальний план частини території міста Сєверодонецька в районі вул. Маяковського, 18	Стадія	Аркцш	Аркцшів
Розроб.	Мороз			12.20	Детальний план частини території міста Сєверодонецька в районі вул. Маяковського, 18	ДПТ	5	8
Перевір.	Медяник			12.20				
Н. контр.	Мороз			12.20				
Затв.	Медяник			12.20	Схема інженерної підготовки території та вертикального планування М1:1000	ФОП Мороз О.Л.		