


Схема організації руху транспорту і пішоходів М 1:1000

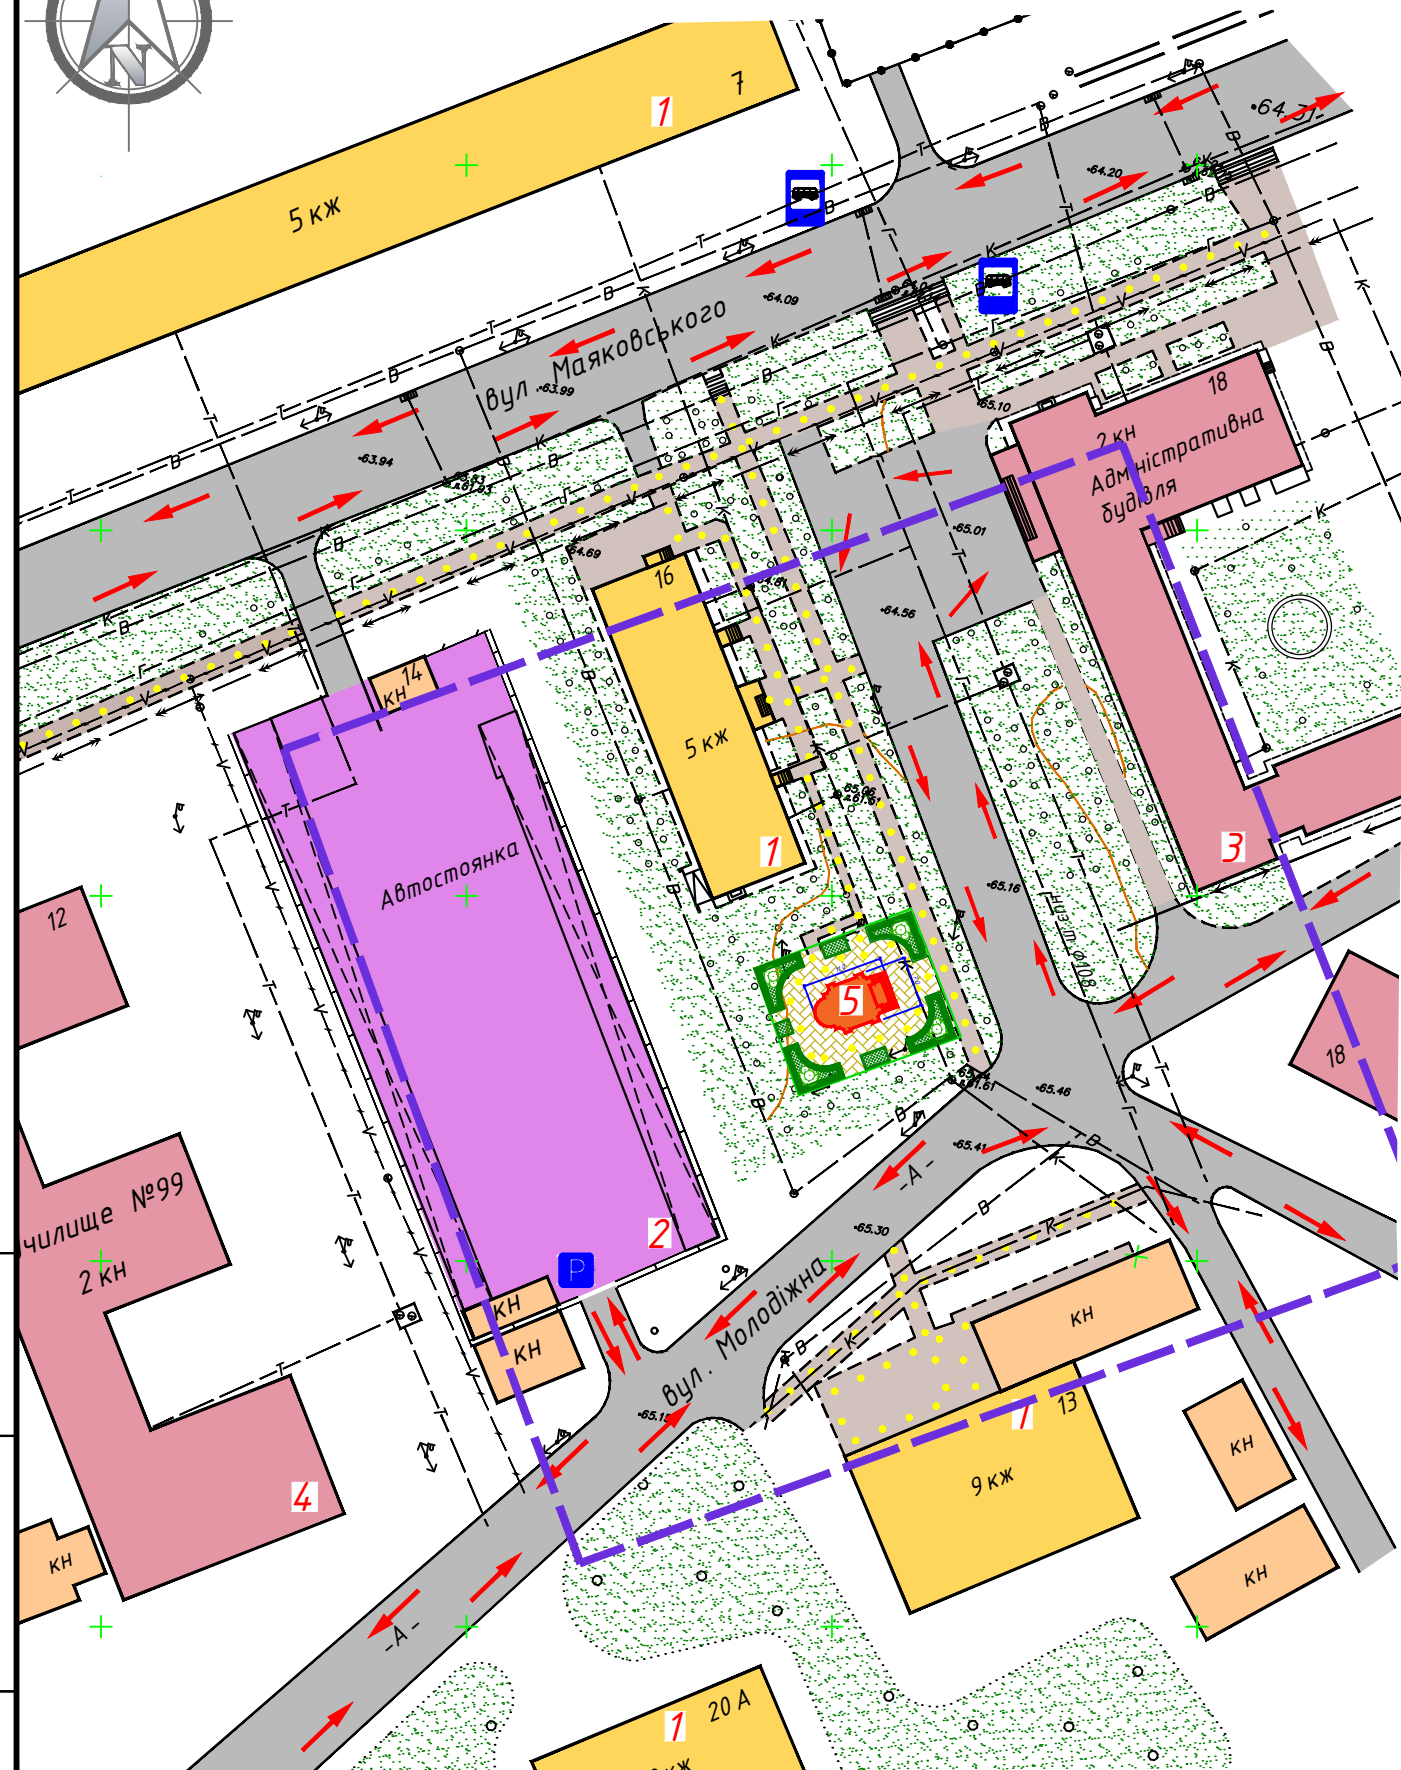

Інв. № ор. Підпис і дата Зам. інв. №

Умовні позначення

Існуючі	Проектовані	Найменування
		Межа детального плану
		Межа земельної ділянки
		Житловий багатопверховий будинок
		Нежитлові будинки та споруди
		Громадські забудови
		Автостоянка
		Дорога з твердим покриттям (асфальтована)
		Тротуари
		Замощення з тротуарної плитки
		Зелені насадження загального користування
		Озеленення
		Автостоянка
		Основні пішохідні шляхи
		Напрямки руху автотранспорту
		Місце зупинки маршруту маршрутного таксі
		Зупинка громадського транспорту

Експлікація будівель і споруд

Номер на плані	Найменування	Примітка
1	Житловий будинок	існуючий
2	Автостоянка	існуюча
3	Адміністративна будівля	існуюча
4	Училище №99	існуюче
5	Храм	проектований

Примітка

- Даний проєкт розроблений на основі топо-геодезичної зйомки, яка була надана Замовником.
- Відмітки - абсолютні в Балтійській системі висот.

32/20-ДПТ										
Військово - цивільна адміністрація міста Северодонецьк Луганської області										
Змін	Кіл.ч.	Арк. № док.	Підпис	Дата	Детальний план частини території міста Северодонецька в районі вул. Маяковського, 18			Стадія	Аркцш	Аркцшів
Розроб.		Мороз		12.20				ДПТ	5	8
Перевір.		Медяник		12.20						
Н. контр.		Мороз		12.20						
Затв.		Медяник		12.20						
Схема організації руху транспорту і пішоходів								ФОП Мороз О.Л.		