


Схема інженерних мереж, споруд і використання підземного простору
М 1:1000

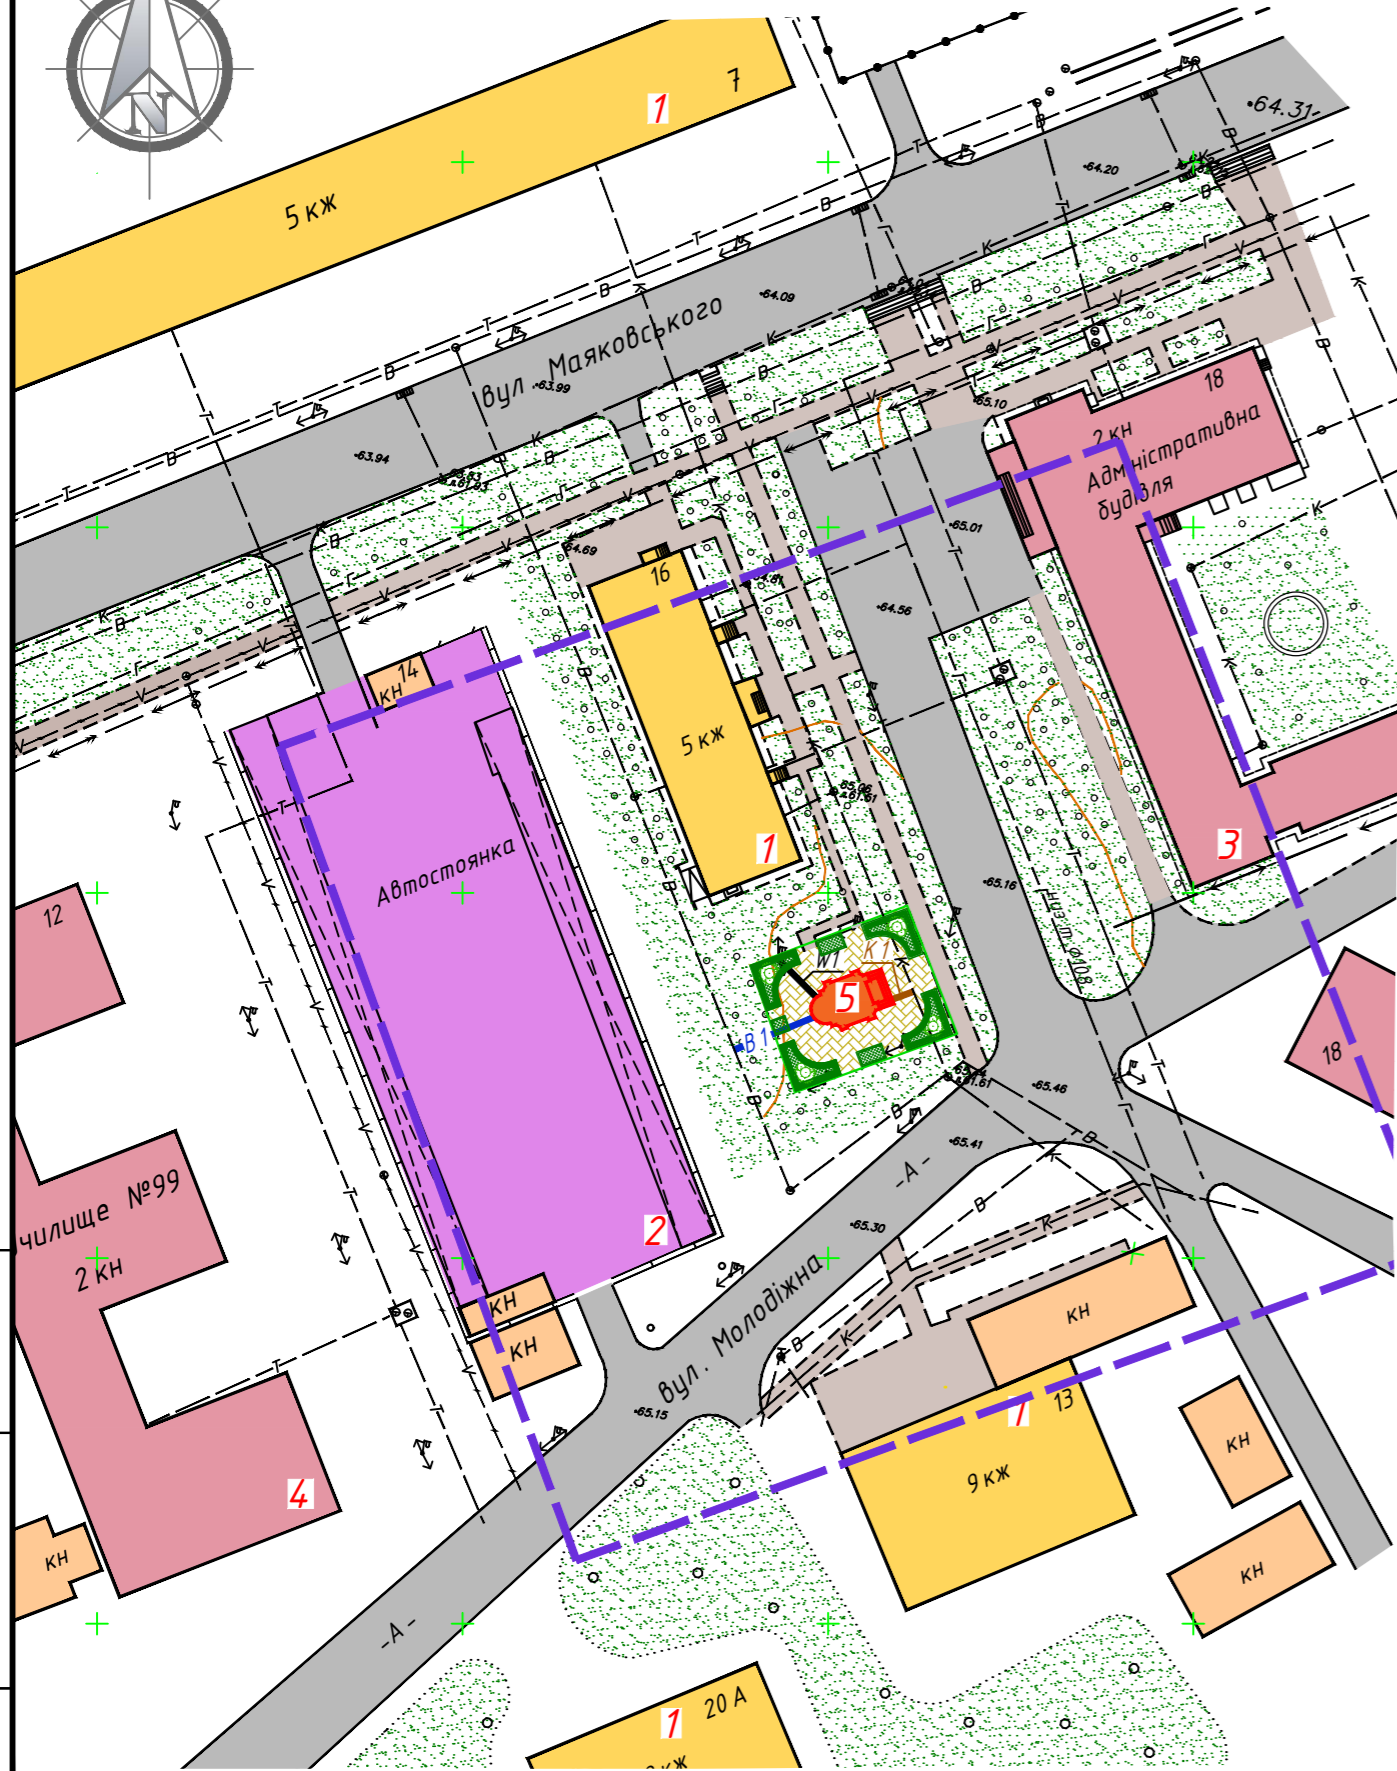

Інв. № ор. Підпис і дата Зам. інв. №

Умовні позначення

Існуючі	Проектовані	Найменування
		Межа детального плану
		Межа земельної ділянки
		Житловий багатопверховий будинок
		Нежитлові будинки та споруди
		Громадські забудови
		Автостоянка
		Дорога з твердим покриттям (асфальтована)
		Тротуари
		Замощення з тротуарної плитки
		Зелені насадження загального користування
		Озеленення
		Повітряні опори електропередач низької напруги 0,4 кВ
		Мережа теплотраси
		Газопровід підземний низького тиску
		Мережа хоз-питного водопроводу
		Мережа хоз-побутової каналізації
		Підземний електрокабель низької напруги
		Підземний електрокабель високої напруги
		Електрокабель зв'язку
		Мережа хоз-побутової каналізації
		Мережа хоз-питного водопроводу
		Електрична мережа

Експлікація будівель і споруд

Номер на плані	Найменування	Примітка
1	Житловий будинок	існуючий
2	Автостоянка	існуюча
3	Адміністративна будівля	існуюча
4	Училище №99	існуюче
5	Храм	проектований

Примітка

- Даний проект розроблений на основі топо-геодезичної зйомки, яка була надана Замовником.
- Відмітки - абсолютні в Балтійській системі висот.

32/20-ДПТ							
Військово - цивільна адміністрація міста Сєверодонецьк Луганської області							
Змін	Кіл.ч.	Арк. N° док.	Підпис	Дата	Стадія	Аркцш	
Розроб.	Мороз			12.20	Детальний план частини території міста Сєверодонецька в районі вул. Маяковського, 18	Аркцшів	
Перевір.	Медяник			12.20		ДПТ	7
Н. контр.	Мороз			12.20			8
Затв.	Медяник			12.20		Схема інженерних мереж, споруд і використання підземного простору М1:1000	
					ФОП Мороз О.Л.		