


Схема планувальних обмежень
М 1:1000

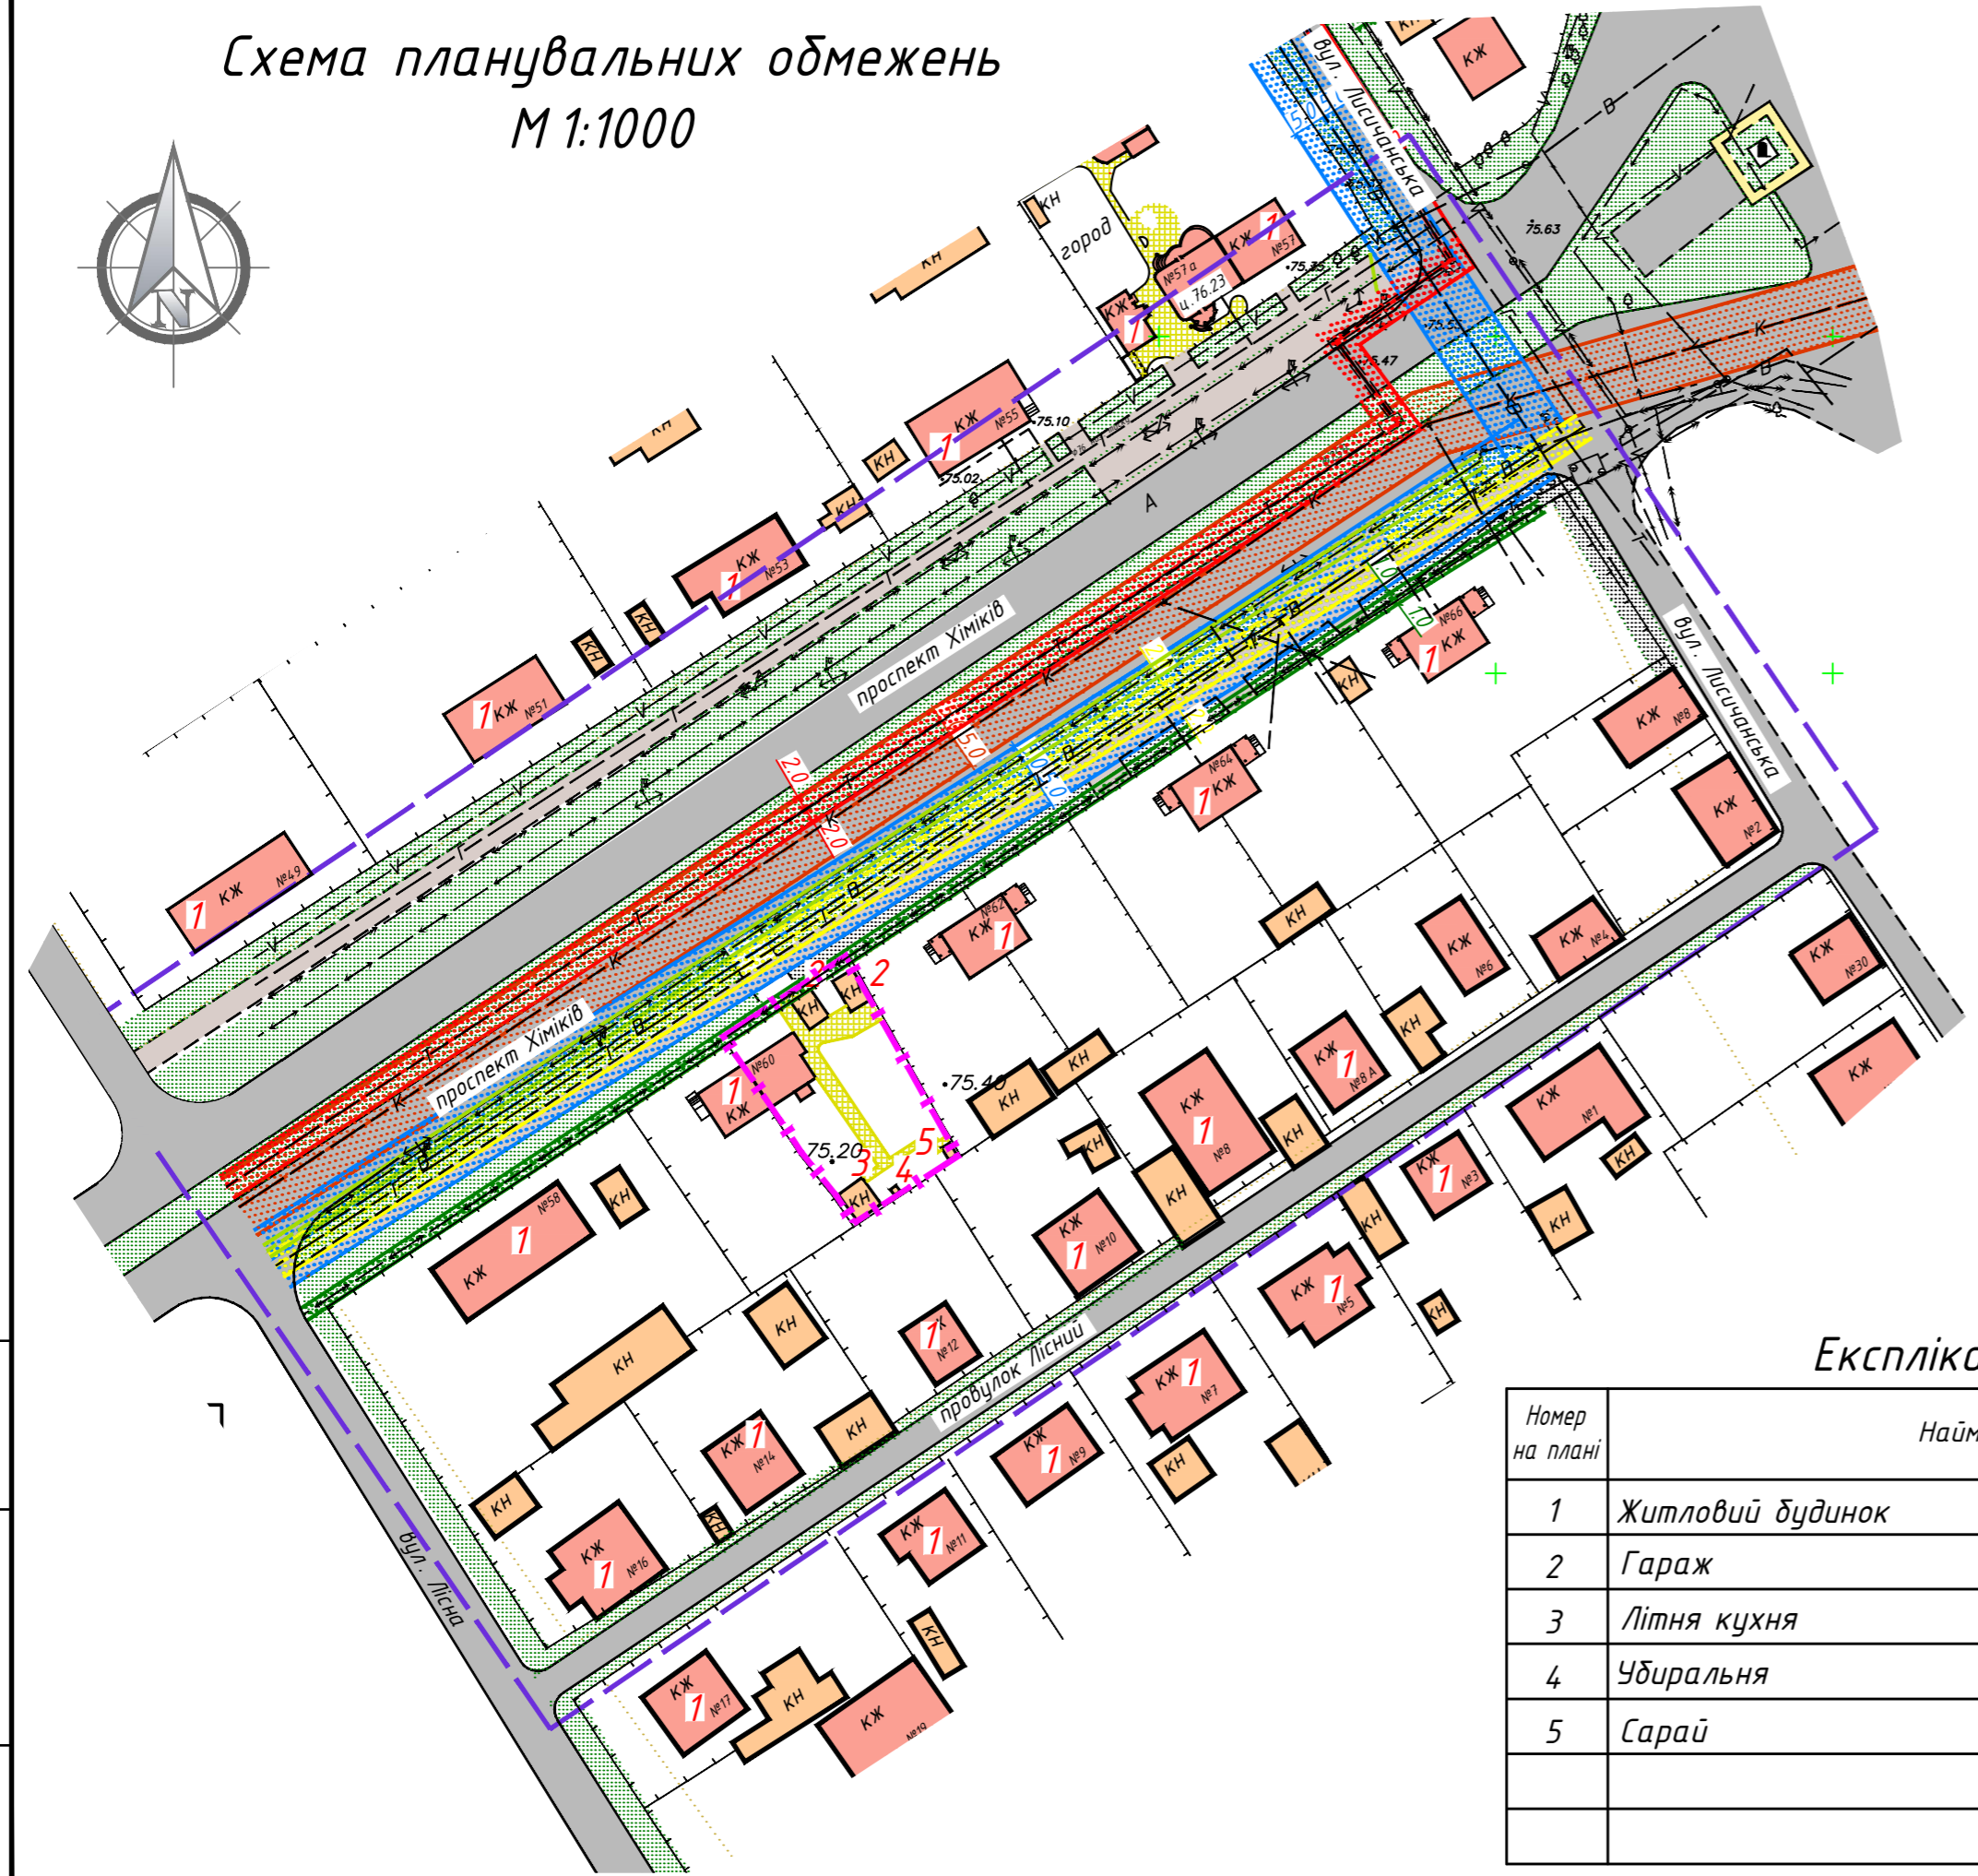

Примітка

1. Даний проєкт розроблений на основі плану топо-геодезичної зйомки, який був наданий Замовником.
2. Відмітки - абсолютні в Балтійській системі висот.

Експлікація будівель і споруд

Номер на плані	Найменування	Примітка
1	Житловий будинок	існуючий
2	Гараж	існуючий
3	Літня кухня	існуюча
4	Убиральня	існуюча
5	Сарай	існуючий

Існуючі	Найменування
	Межа детального плану
	Межа земельної ділянки
	Нежитлові будинки та споруди
	Житлові будинки та споруди
	Дорога з твердим покриттям (асфальтована)
	Тротуари с асфальтобетону
	Замощення з тротурної плитки на земельній ділянці
	Зелені насадження загального користування
	Мережа госп-побутової каналізації
	Охоронна зона мережі каналізації
	Мережа госп-питного водопроводу
	Охоронна зона мережі водопостачання
	Газопровід підземний низького тиску
	Охоронна зона мережі водопостачання
	Мережа теплотраси
	Охоронна зона мережі теплотраси
	Траса повітряної мережі електропостачання низької напруги
	Охоронна зона повітряної мережі електропостачання низької напруги
	Траса електрокабелю високої напруги
	Охоронна зона електрокабелю високої напруги

Зам. інв. №
Підпис і дата
Інв. № ор.

						35/21-ДПТ			
						Військово-цивільна адміністрація міста Северодонецьк Луганської області			
Змін	Кіл.уч.	Арк.	№ док.	Підпис	Дата	Детальний план частини території міста Северодонецьк в районі проспекту Хіміків, 60	Стадія	Аркуш	Аркушів
Розроб.	Мороз				01.21		ДПТ	3	8
Перевір.	Медяник				01.21				
Н.контр.	Мороз				01.21				
Затв.	Медяник				01.21	Схема планувальних обмежень. М 1:1000	ФОП Мороз О.Л.		