




Проектний план.
План червоних ліній
М 1:1000

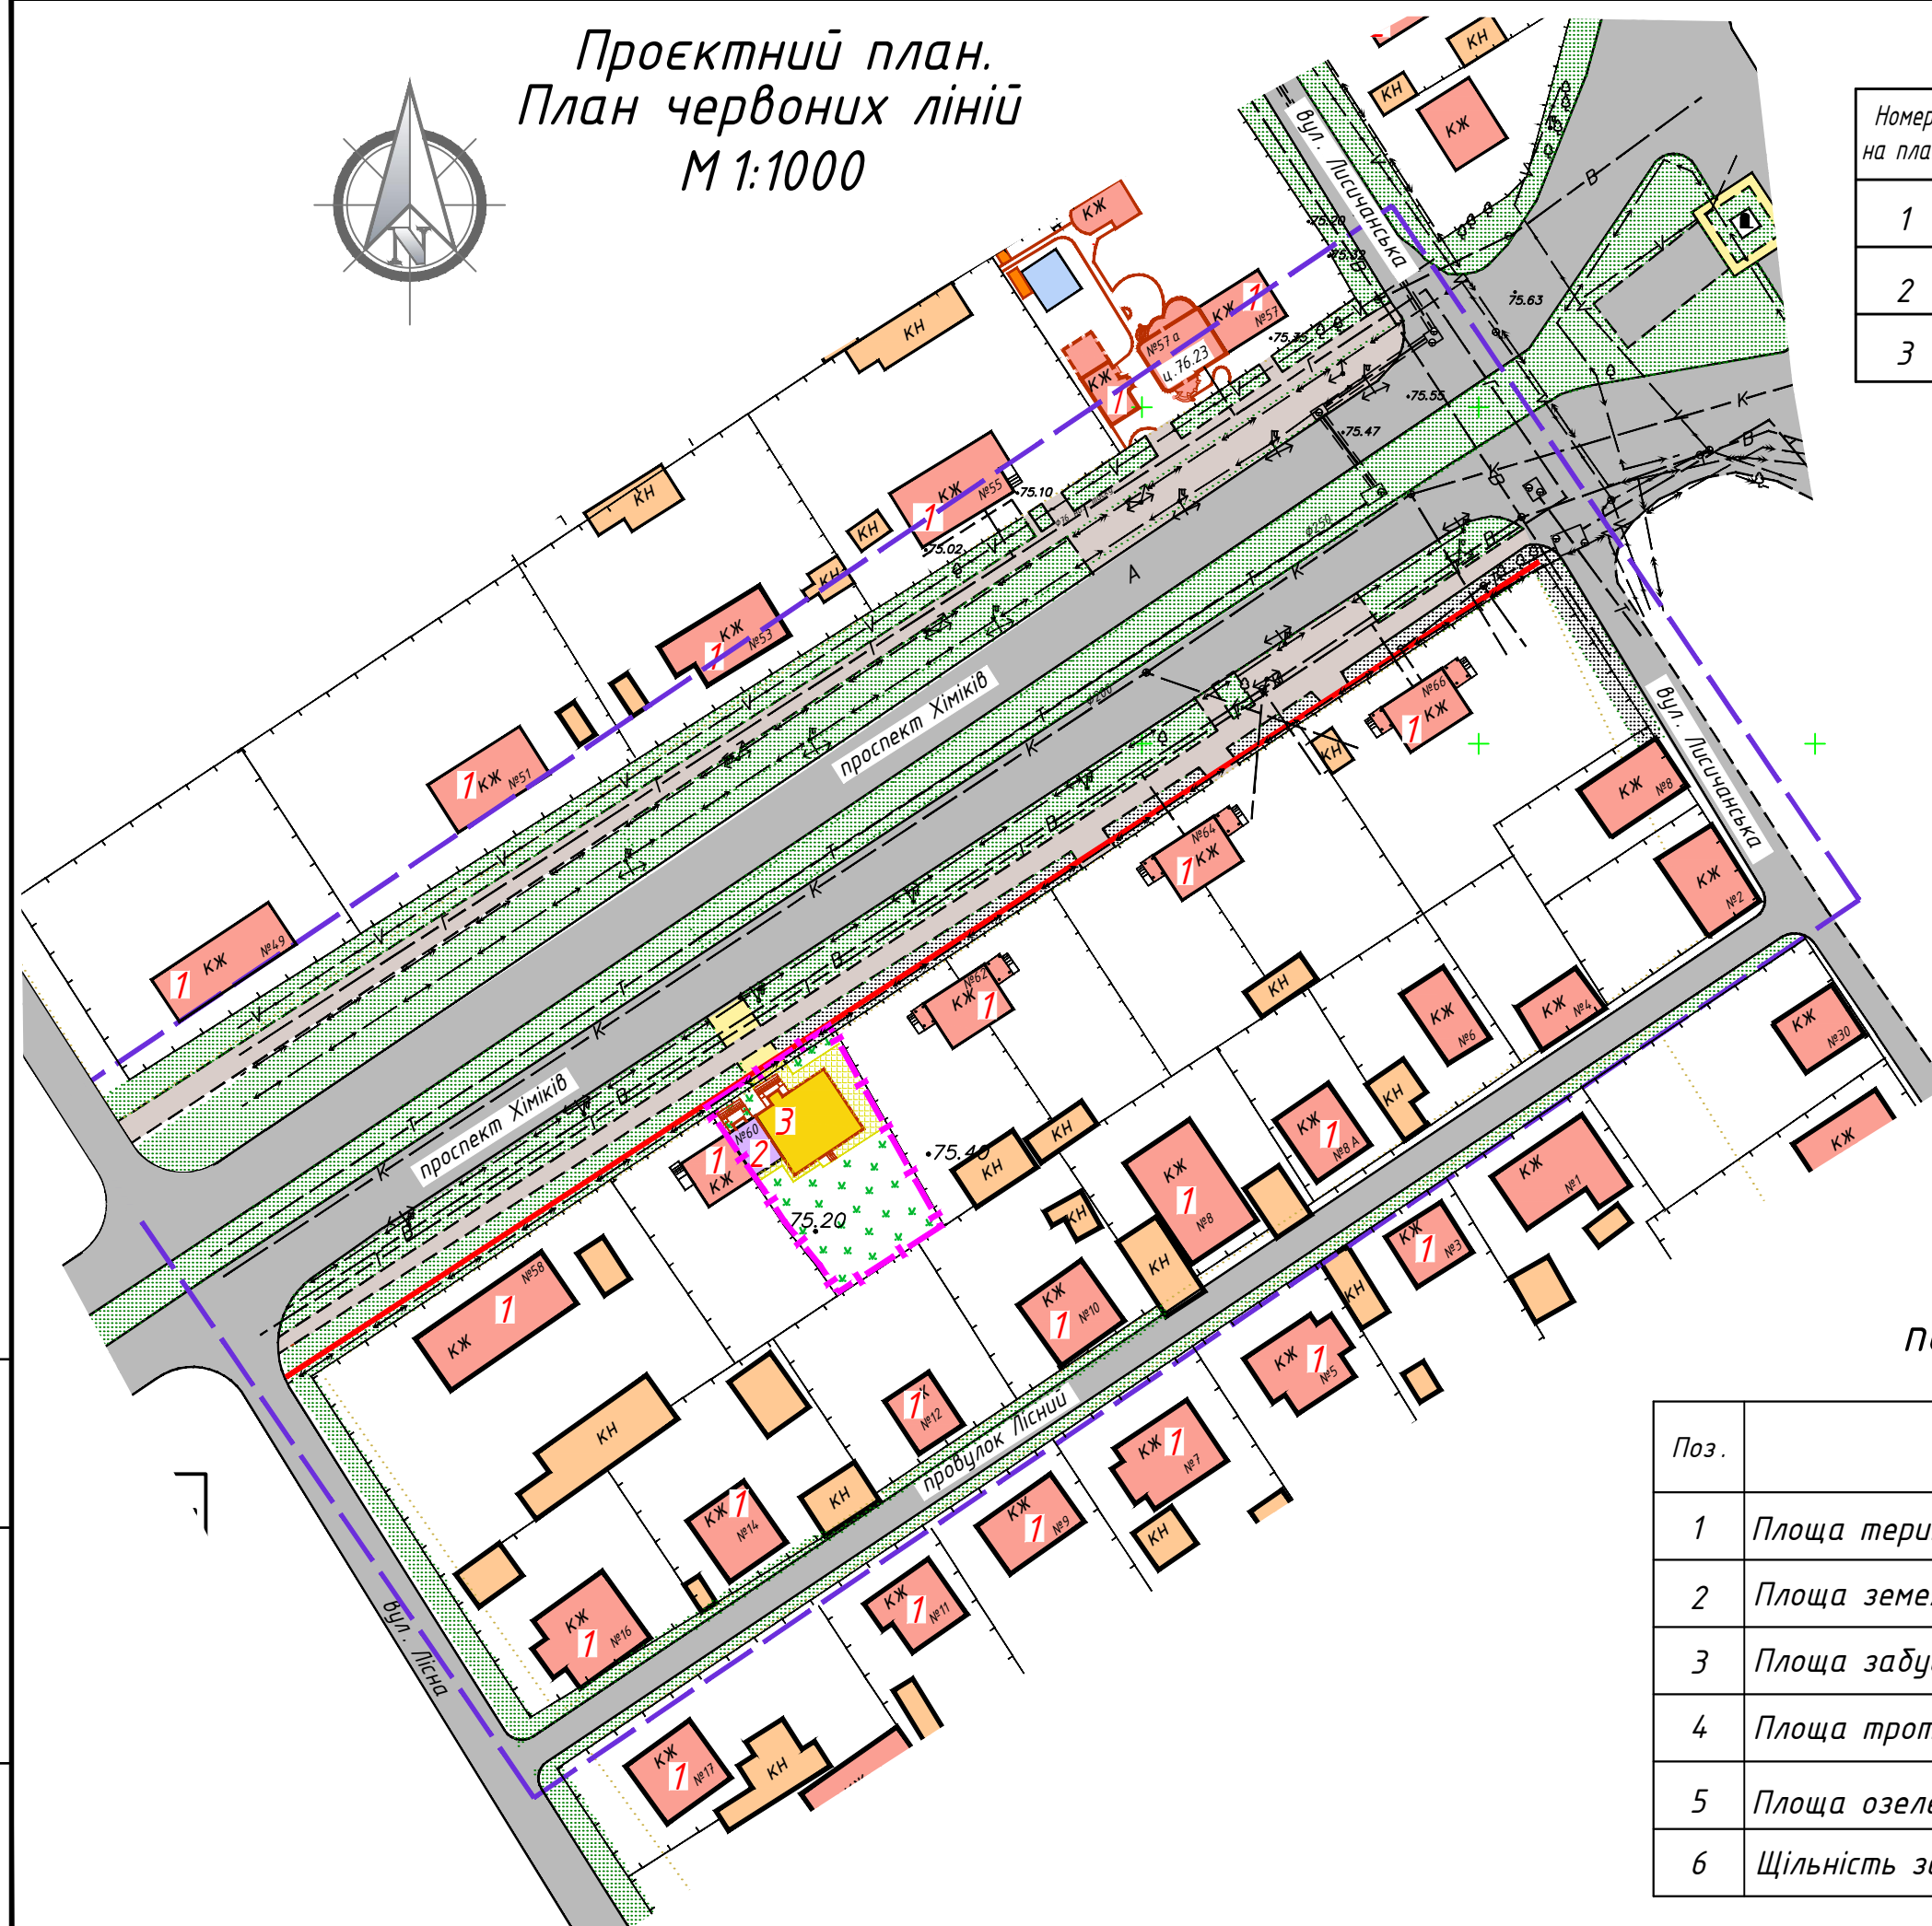

Експлікація будівель і споруд

Номер на плані	Найменування	Примітка
1	Житловий будинок	існуючий
2	Житловий будинок	реконструкція
3	Медичний центр	проектований

Умовні позначення

Існуючі	Проектовані	Найменування
		Межа детального плану
		Межа земельної ділянки
		Червона лінія вулиці
		Нежитлові будинки та споруди
		Житлові будинки та споруди
		Громадська забудова
		Дорога з твердим покриттям (асфальтована)
		Тротуари с асфальтобетону
		Замощення з тротурної плитки
		Зелені насадження загального користування
		Газон
		Повітряні опори електропередач низької напруги 0,4 кВ
		Підземний електрокабель високої напруги
		Підземний електрокабель низької напруги
		Мережа госп-побутової каналізації
		Мережа госп-питного водопроводу
		Газопровід підземний низького тиску
		Мережа теплотраси
		Електрокабель зв'язку

Техніко-економічні показники по детальному плану території

Поз.	Найменування	Од. вим.	Кількість	Примітка
1	Площа території детального плану	га	2,0	
2	Площа земельної ділянки	га	0,0688	
3	Площа забудови	м ²	142,2	в межах земельної ділянки
4	Площа тротуарного покриття	м ²	91	в межах земельної ділянки
5	Площа озеленення	м ²	529,1	в межах земельної ділянки
6	Щільність забудови	%	12,0	

Зам. інв. №
Підпис і дата
Інв. № ор.

35/21-ДПТ					
Військово-цивільна адміністрація міста Сєвєродонецьк Луганської області					
Змін	Кіл.ч.	Арк.	№ док.	Підпис	Дата
Розроб.	Мороз			<i>Мороз</i>	01.21
Перевір.	Медяник			<i>Медяник</i>	01.21
Н.контр.	Мороз			<i>Мороз</i>	01.21
Затв.	Медяник			<i>Медяник</i>	01.21
Детальний план частини території міста Сєвєродонецьк в районі проспекту Хіміків, 60				Стадія	Аркцих
Проектний план. План червоних ліній М1:1000				ДПТ	4 8
				ФОРМ МОРОЗ О.Л.	