




Схема організації руху транспорту та пішоходів

М 1:1000

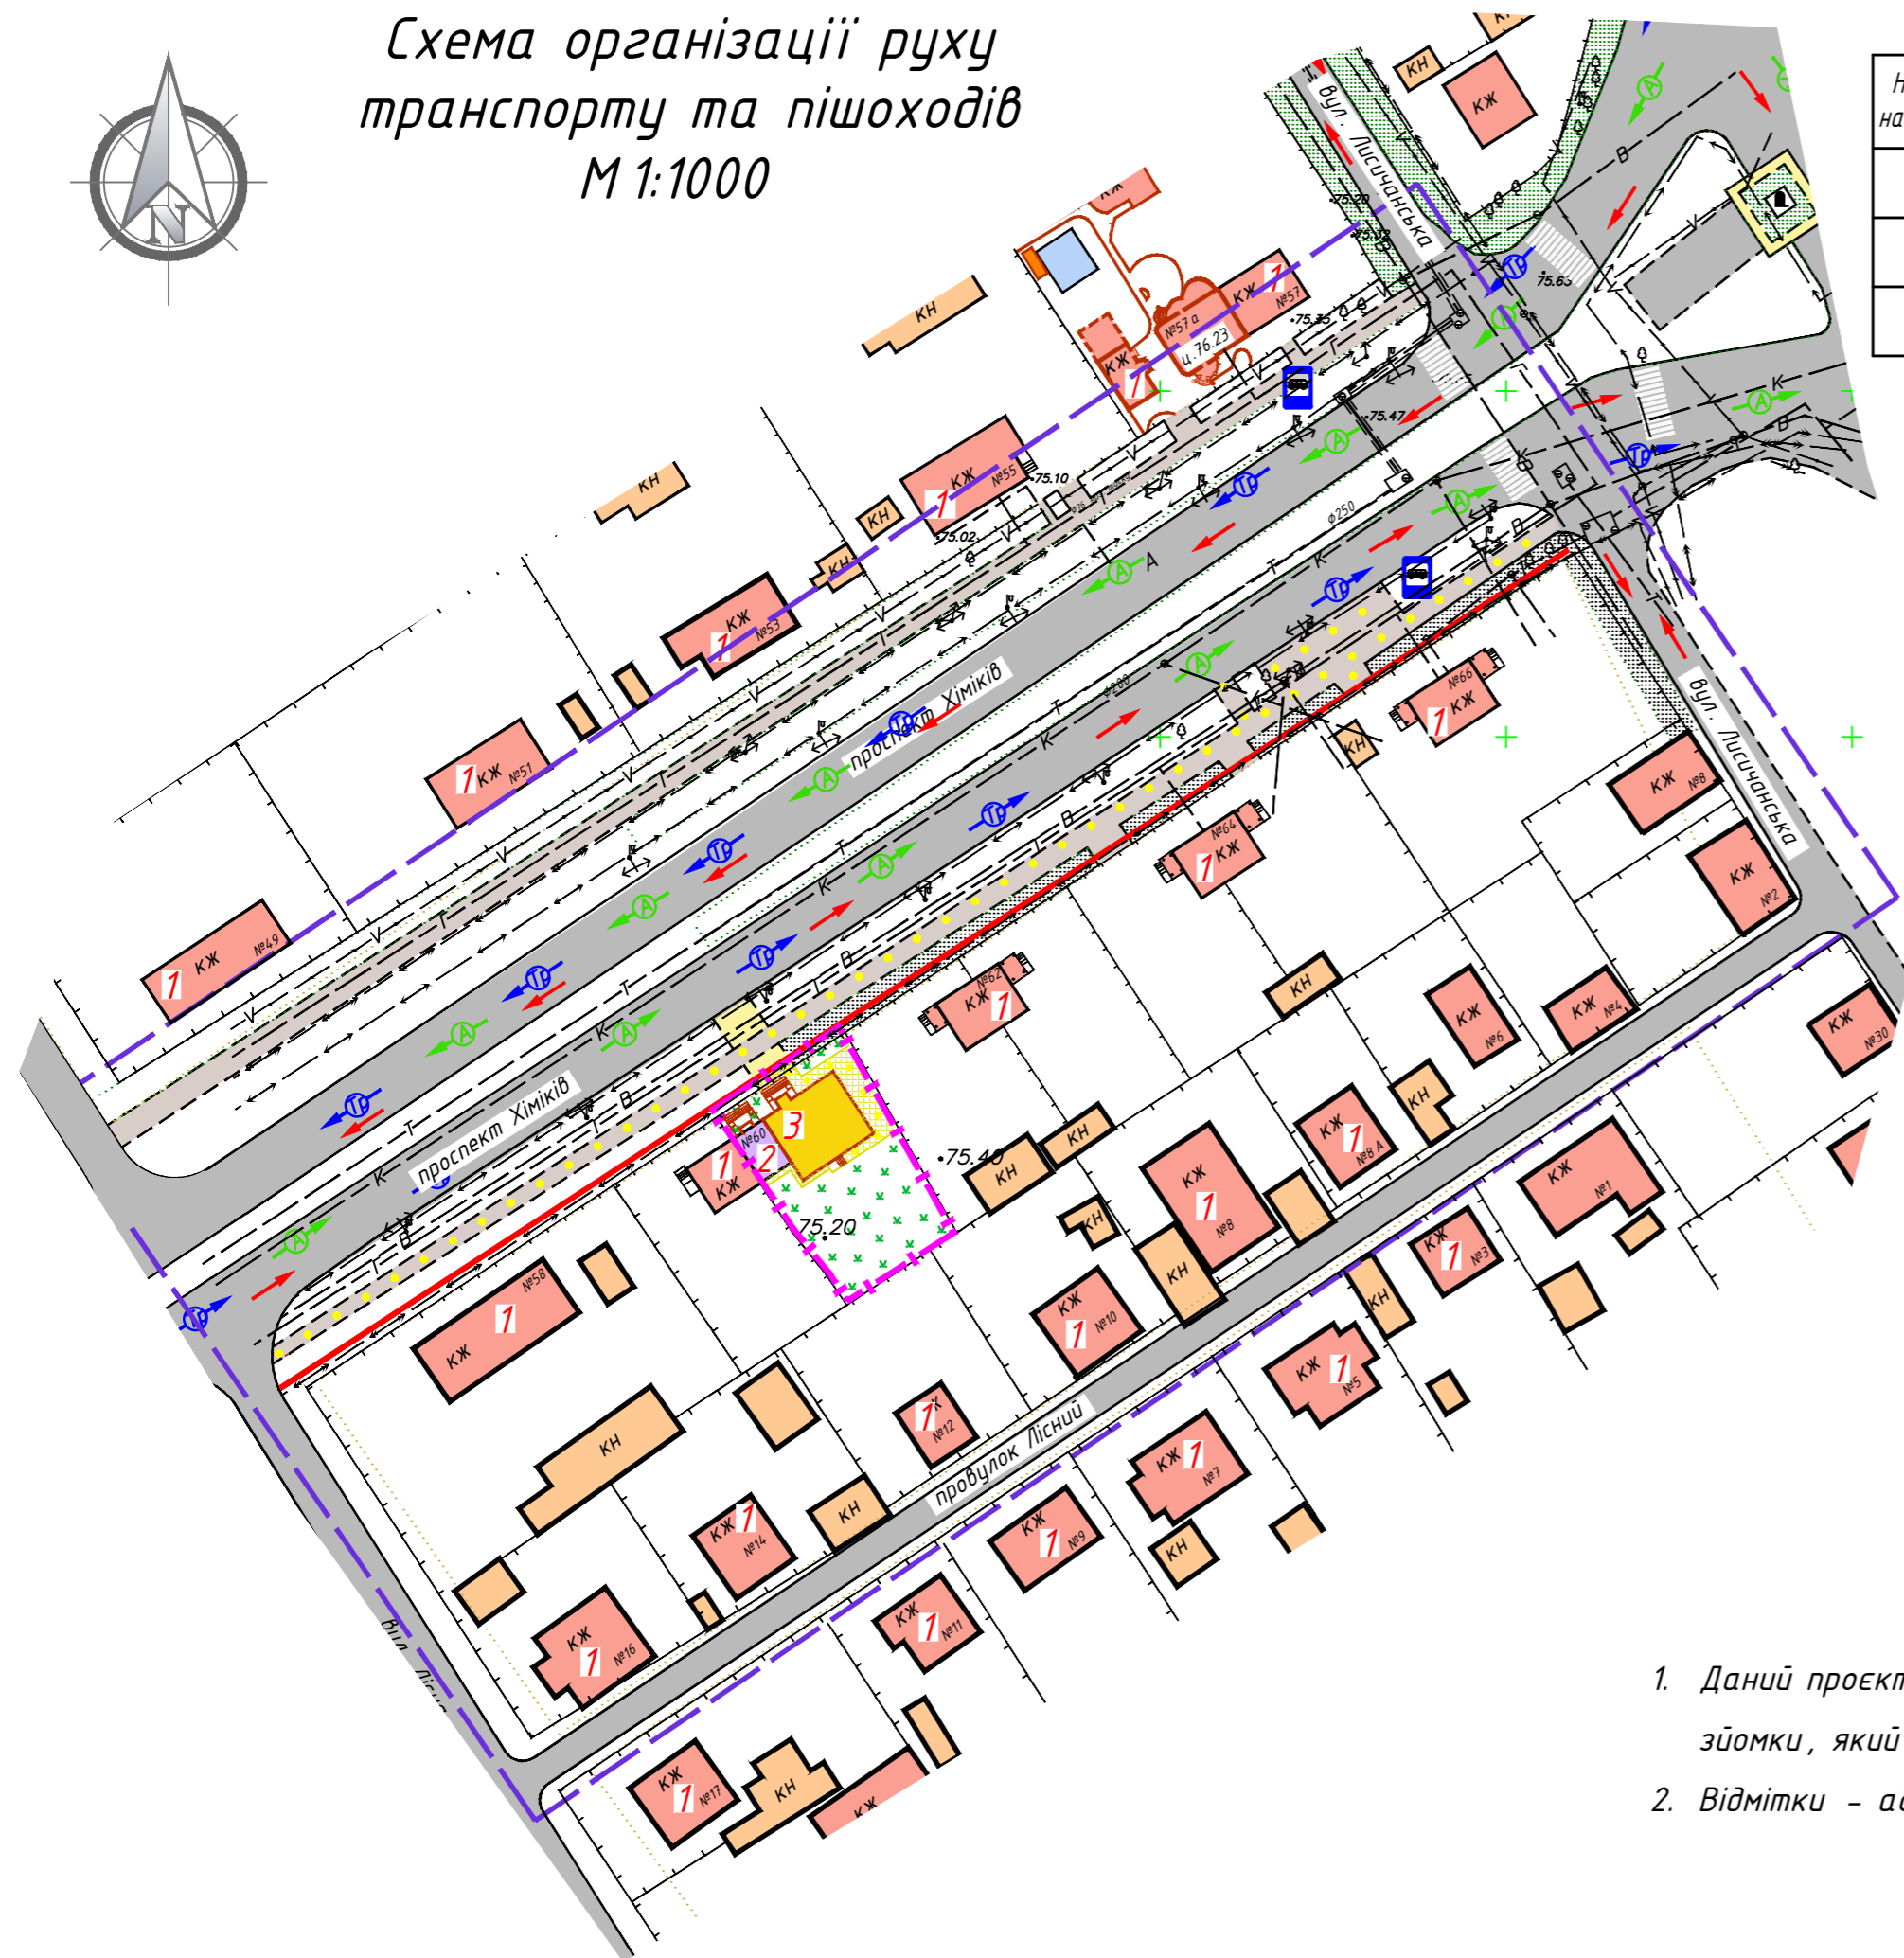

Експлікація будівель і споруд

Номер на плані	Найменування	Примітка
1	Житловий будинок	існуючий
2	Житловий будинок	реконструкція
3	Медичний центр	проектований

Умовні позначення

Існуючі	Проектовані	Найменування
		Межа детального плану
		Межа земельної ділянки
		Нежитлові будинки та споруди
		Житлові будинки та споруди
		Громадська забудова
		Дорога з твердим покриттям (асфальтована)
		Тротуари с асфальтобетону
		Заощення з тротурної плитки
		Зелені насадження загального користування
		Повітряні опори електропередач низької напруги 0,4 кВ
		Основні пішохідні шляхи
		Напрямки руху автотранспорту
		Напрямки руху автобусів ("маршруток")
		Напрямок руху тролейбусів
		Пішохідний перехід
		Місце зупинки міського транспорту: - автобусів: №102, №105, №199; - тролейбусів: №1, №5; - маршрутних таксі

Примітка

- Даний проєкт розроблений на основі плану топо-геодезичної зйомки, який був наданий Замовником.
- Відмітки - абсолютні в Балтійській системі висот.

Зам. інв. №
Підпис і дата
Інв. № ор.

						35/21-ДПТ			
						Військово-цивільна адміністрація міста Сєвєродонецьк Луганської області			
Змін	Кіл.ч.	Арк.	№ док.	Підпис	Дата	Детальний план частини території міста Сєвєродонецьк в районі проспекту Хіміків, 60	Стадія	Арк.ш	Арк.ш.в
Розроб.	Мороз			<i>Мороз</i>	01.21		ДПТ	6	8
Перевір.	Медвяник			<i>Медвяник</i>	01.21				
Н.контр.	Мороз			<i>Мороз</i>	01.21				
Затв.	Медвяник			<i>Медвяник</i>	01.21	Схема організації руху транспорту та пішоходів М 1:1000	ФОП Мороз О.Л.		