


Поперечний профіль М 1:200

1-1

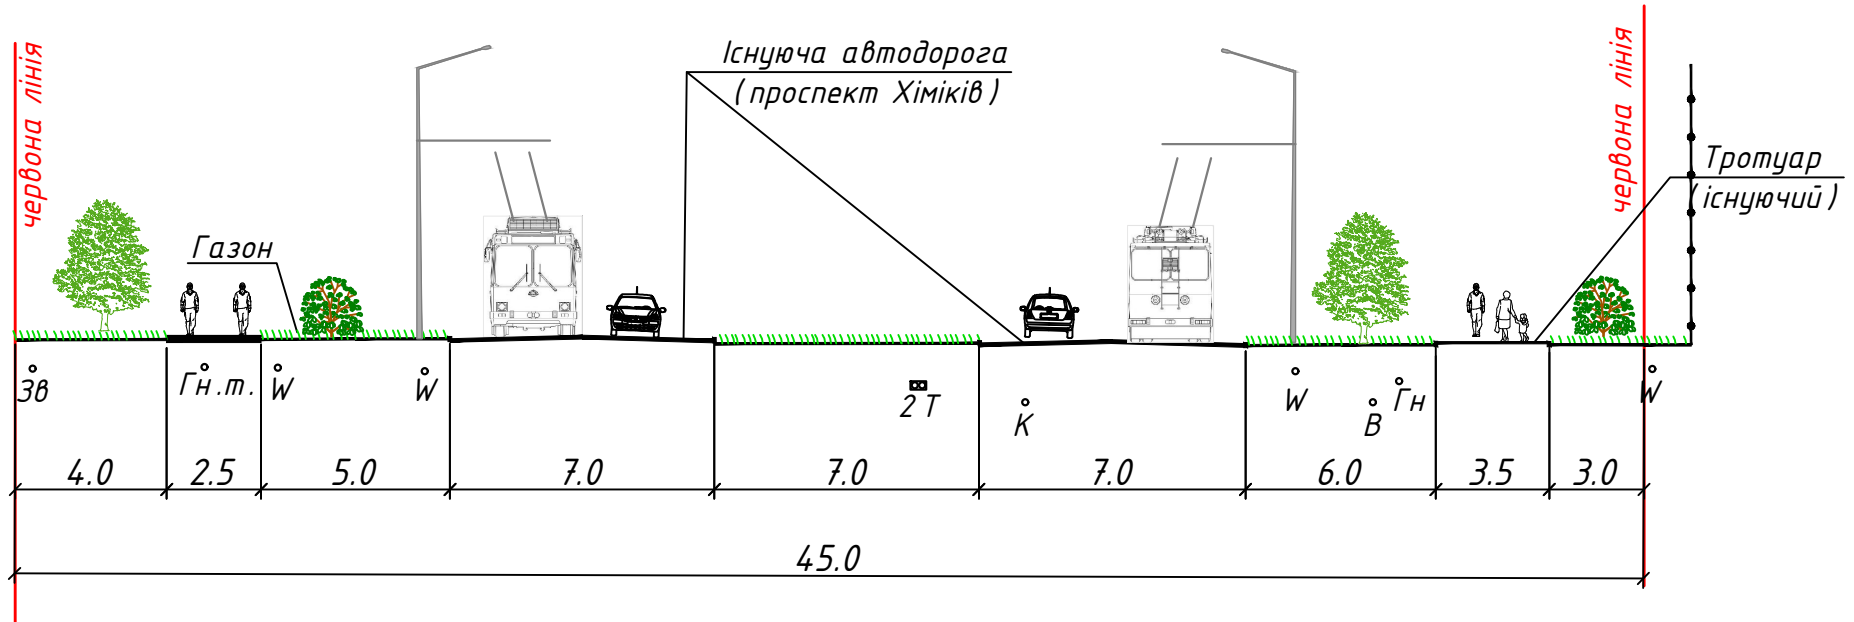

Умовні позначення мереж:

- В - водопостачання
- К - госпподутова каналізація
- 2Т - теплостачання
- ЗВ - кабель зв'язку
- Гн - газ низького тиску
- W - кабель електропостачання

						35/21-ДПТ			
						Військово-цивільна адміністрація міста Северодонецьк Луганської області			
Змін	Колуч.	Арк.	№ док.	Підпис	Дата	Детальний план частини території міста Северодонецьк в районі проспекту Хіміків, 60	Стадія	Аркуш	Аркушів
Розроб.	Мороз			<i>Мороз</i>			ДПТ	8	8
Перевір.	Медяник			<i>Медяник</i>					
Н.контр.	Мороз			<i>Мороз</i>					
Затв.	Медяник			<i>Медяник</i>		Поперечний профіль		ФОП Мороз О.Л.	

Зам. інв. №	
Підпис і дата	
Інв. № ор.	