
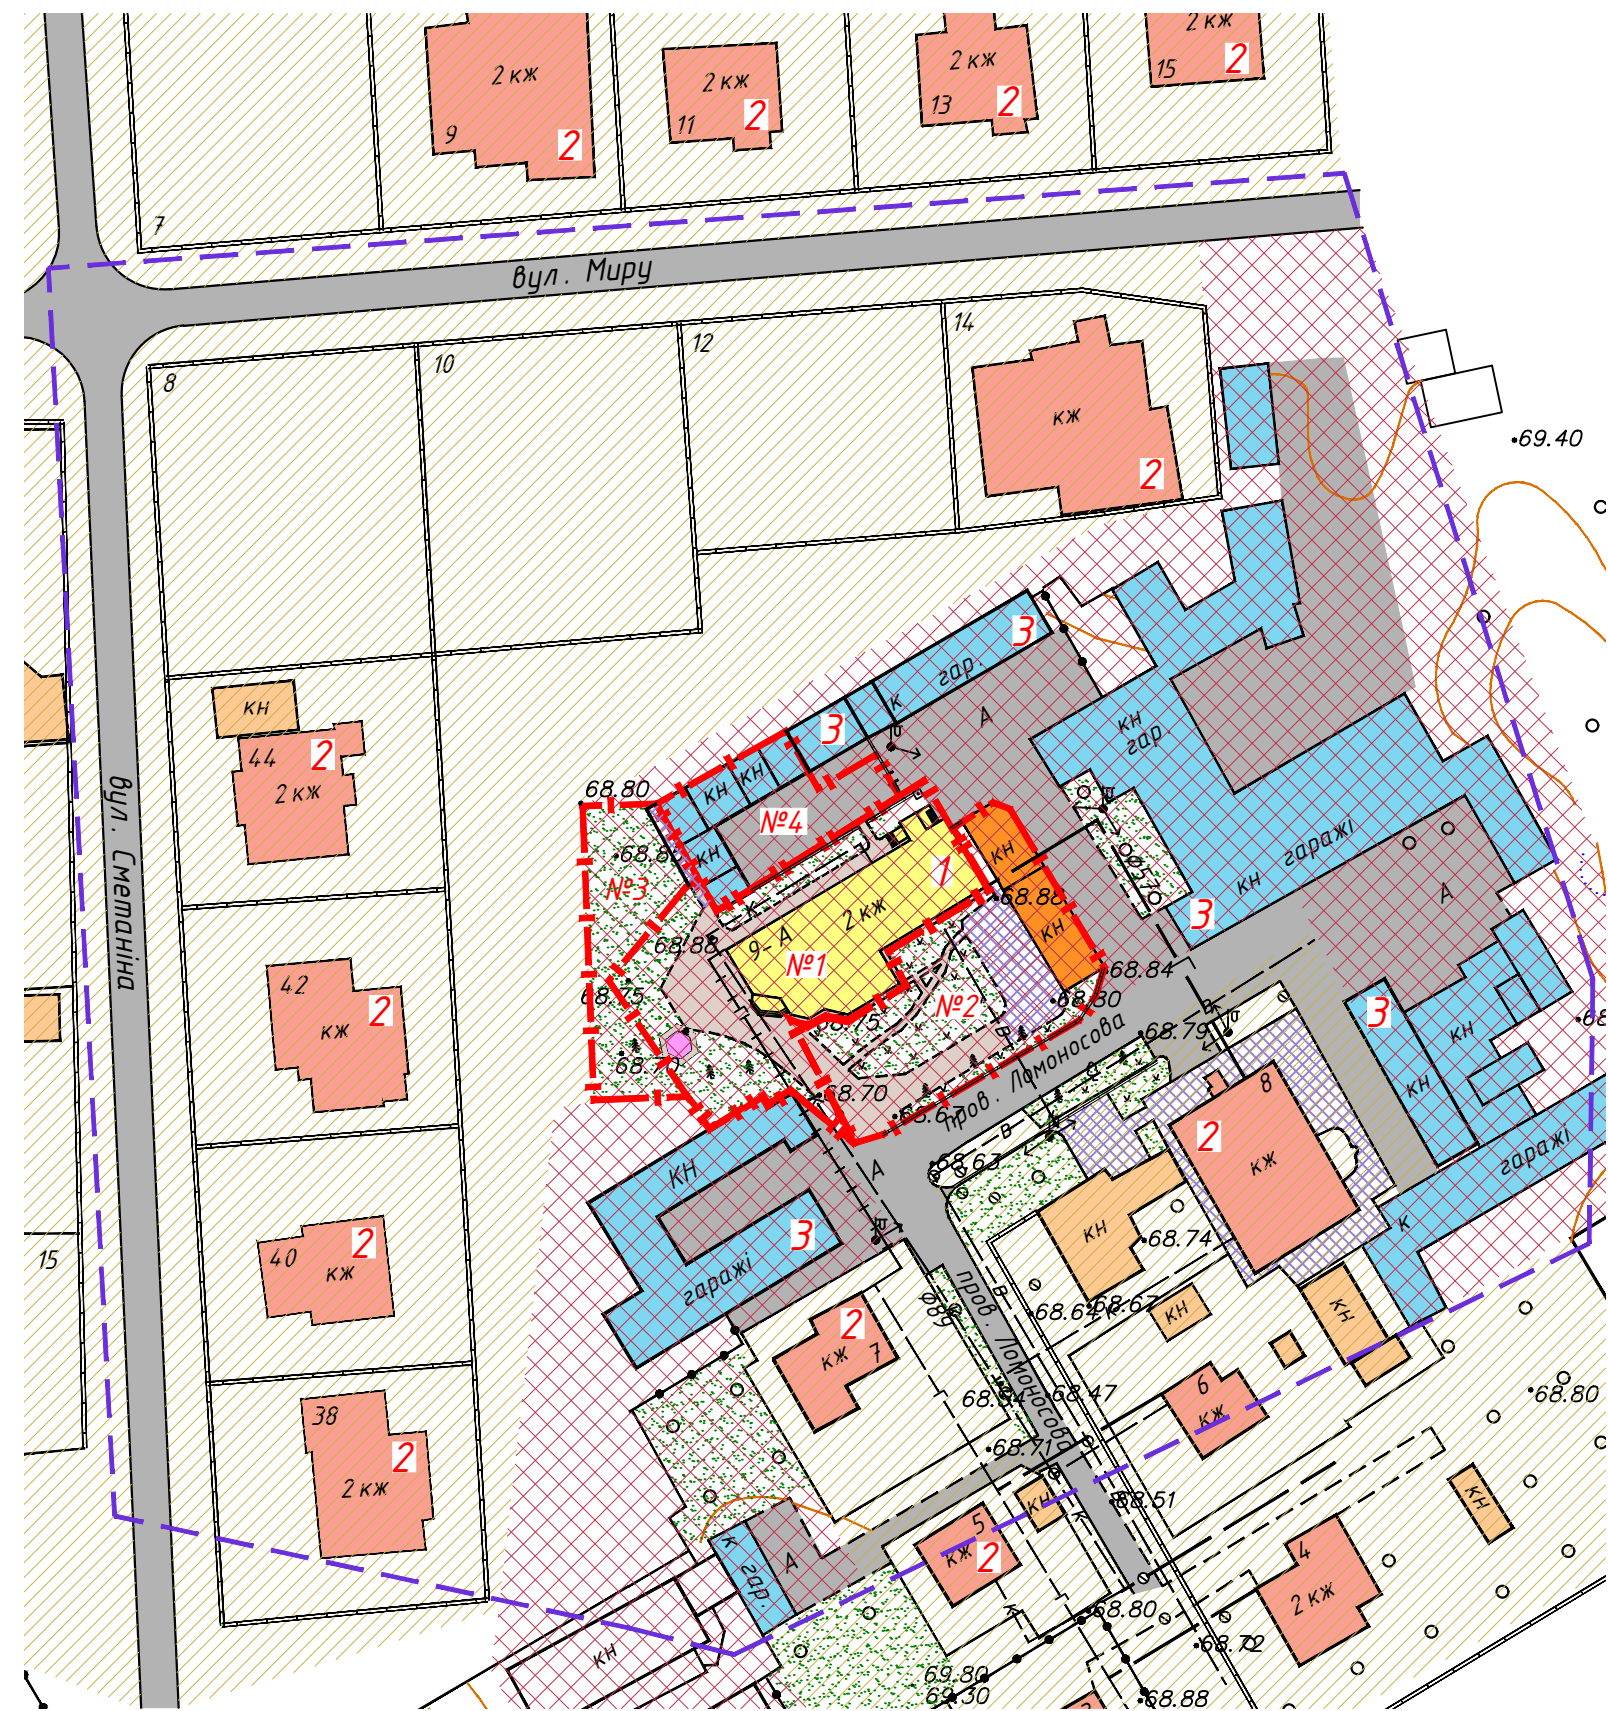


План існуючого використання території.

Опорний план

М 1:1000

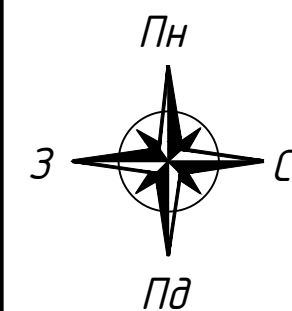

Умовні позначення

Існуючі	Найменування
	Межа детального плану
	Межі земельних ділянок
	Житлова садибна забудова
	Нежитлова садибна забудова
	Адміністративно-побутова забудова
	Нежитлові цегляні споруди
	Гаражі (металеві, цегляні)
	Дорога з твердим покриттям (асфальтована)
	Бетонне заощення
	Заощення з тротуарної плитки
	Озеленення
	Альтанка
	Повітряні опори електропередач низької напруги 0,4 кВ
	Огорожі
	Мережа госп-питного водопроводу
	Мережа госп-побутової каналізації
	Газопровід підземний низького тиску
	Газопровід надземний на опорах
	Територія житлової садибної малоповерхової забудови
	Територія громадської забудови

Експлікація земельних ділянок

Земельна ділянка №1

Кадастровий номер: 4412900000:05:030:0157  
 Тип власності: Приватна власність  
 Цільове призначення: 1.11.6 Іншої комерційної діяльності під адміністративно-побутову будівлю  
 Площа: 0,1099 га

Земельна ділянка №2

Кадастровий номер: 4412900000:05:030:0025  
 Тип власності: Комунальна власність  
 Цільове призначення: 03.07 Для будівництва та обслуговування будівель торгівлі під будівлі  
 Площа: 0,0816 га

Земельна ділянка №3

Кадастровий номер: 4412900000:05:030:0220  
 Тип власності: Комунальна власність  
 Цільове призначення: 03.07 Для будівництва та обслуговування будівель торгівлі під будівлі  
 Площа: 0,0364 га

Земельна ділянка №4

Кадастровий номер: 4412900000:05:030:0047  
 Тип власності: Приватна власність  
 Цільове призначення: 12.04 Для розміщення та експлуатації будівель і споруд автомобільного транспорту та дорожнього господарства під розміщення гаражів зі складом  
 Площа: 0,0378 га

Експлікація будівель і споруд

Номер на плані	Найменування	Примітка
1	Адміністративно-побутова будівля	існуюча
2	Житловий будинок	існуючий
3	Гаражі	існуючі

Примітка

1. План існуючого використання території об'єднаний з опорним планом.
2. Даний проект розроблений на основі топо-геодезичної зйомки, яка була надана Замовником.
3. Система координат - місцева, система висот - Балтійська.

192-301-ДПТ

Військово-цивільна адміністрація міста Северодонецьк Луганської області

Змін	Кіл.ч.	Арк.	№ док.	Підпис	Дата	Детальний план частини території міста Северодонецька в районі пров. Ломоносова, 9-а	Стадія	Арк.ш.	Арк.ш.в.
Розроб.				Феногенова	01.21	ДПТ	2	8	ФОП Карпєкіна К.С.
Перевір.				Нога	01.21				
Н. контр.				Феногенова	01.21				
Затв.				Нога	01.21	План існуючого використання території. Опорний план М1:1000			