


Схема інженерної підготовки території та вертикального планування

М 1:1000

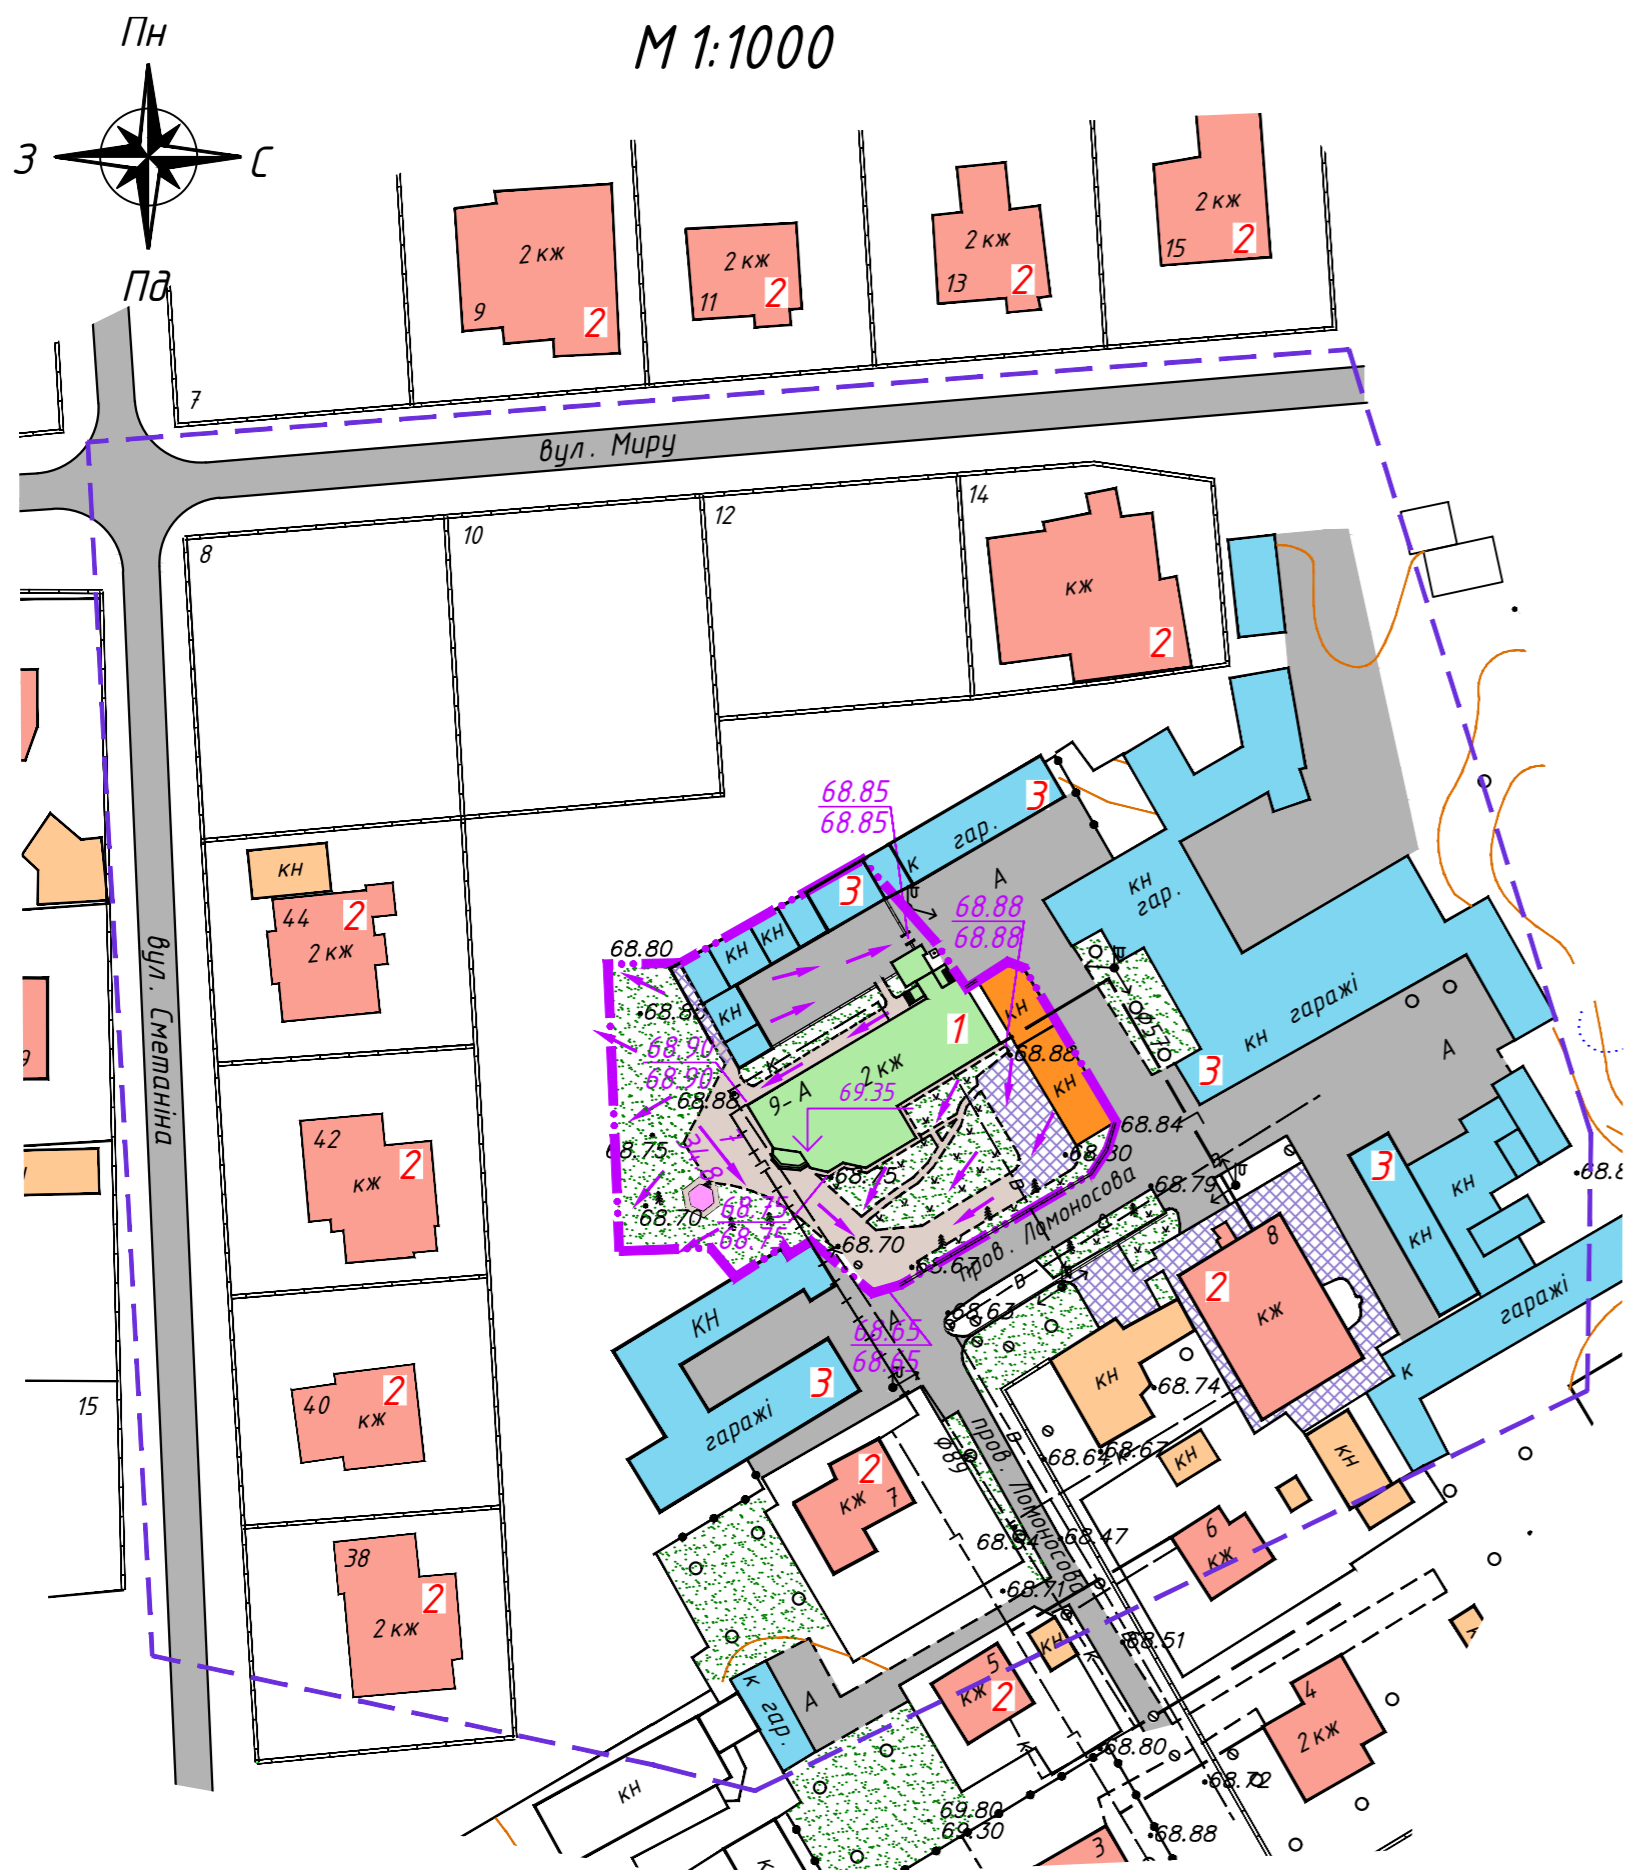

Умовні позначення

Існуючі	Проектовані	Найменування
		Межа детального плану
		Межа вертикального планування
		Житлова садибна забудова
		Нежитлова садибна забудова
		Адміністративно-побутова забудова
		Нежитлові цегляні споруди
		Гаражі (металеві, цегляні)
		Дорога з твердим покриттям (асфальтована)
		Бетонне заощення
		Заощення з тротуарної плитки
		Озеленення
		Альтанка
		Повітряні опори електропередач низької напруги 0,4 кВ
		Огорожі
		Проектні позначки рельєфу (покриття) Існуючі позначки рельєфу (покриття)
		Ухилопоказчики Ухил в тисячних Відстань в метрах
		Напрямок руху зливових стоків

Експлікація будівель і споруд

Номер на плані	Найменування	Примітка
1	Житловий будинок	проектований
2	Житловий будинок	існуючий
3	Гаражі	існуючі

Примітка

- Даний проект розроблений на основі топо-геодезичної зйомки, яка була надана Замовником.
- Система координат - місцева, система висот - Балтійська.

Інв. № ор. Підпис і дата. Зам. інв. №

192-301-ДПТ

Військово-цивільна адміністрація міста Северодонецьк Луганської області						
Змін	Кіл.ч.	Арк. N° док.	Підпис	Дата		
Розроб.	Феногенова			01.21	Детальний план частини території міста Северодонецька в районі пров. Ломоносова, 9-а	
Перевір.	Нога			01.21		
Н. контр.	Феногенова			01.21		
Затв.	Нога			01.21	Схема інженерної підготовки території та вертикального планування М 1:1000	
				Стадія	Аркцш	Аркцшів
				ДПТ	5	8
				ФОРМ Карпекіна К.С.		