


Схема інженерних мереж, споруд і використання підземного простору
М 1:1000

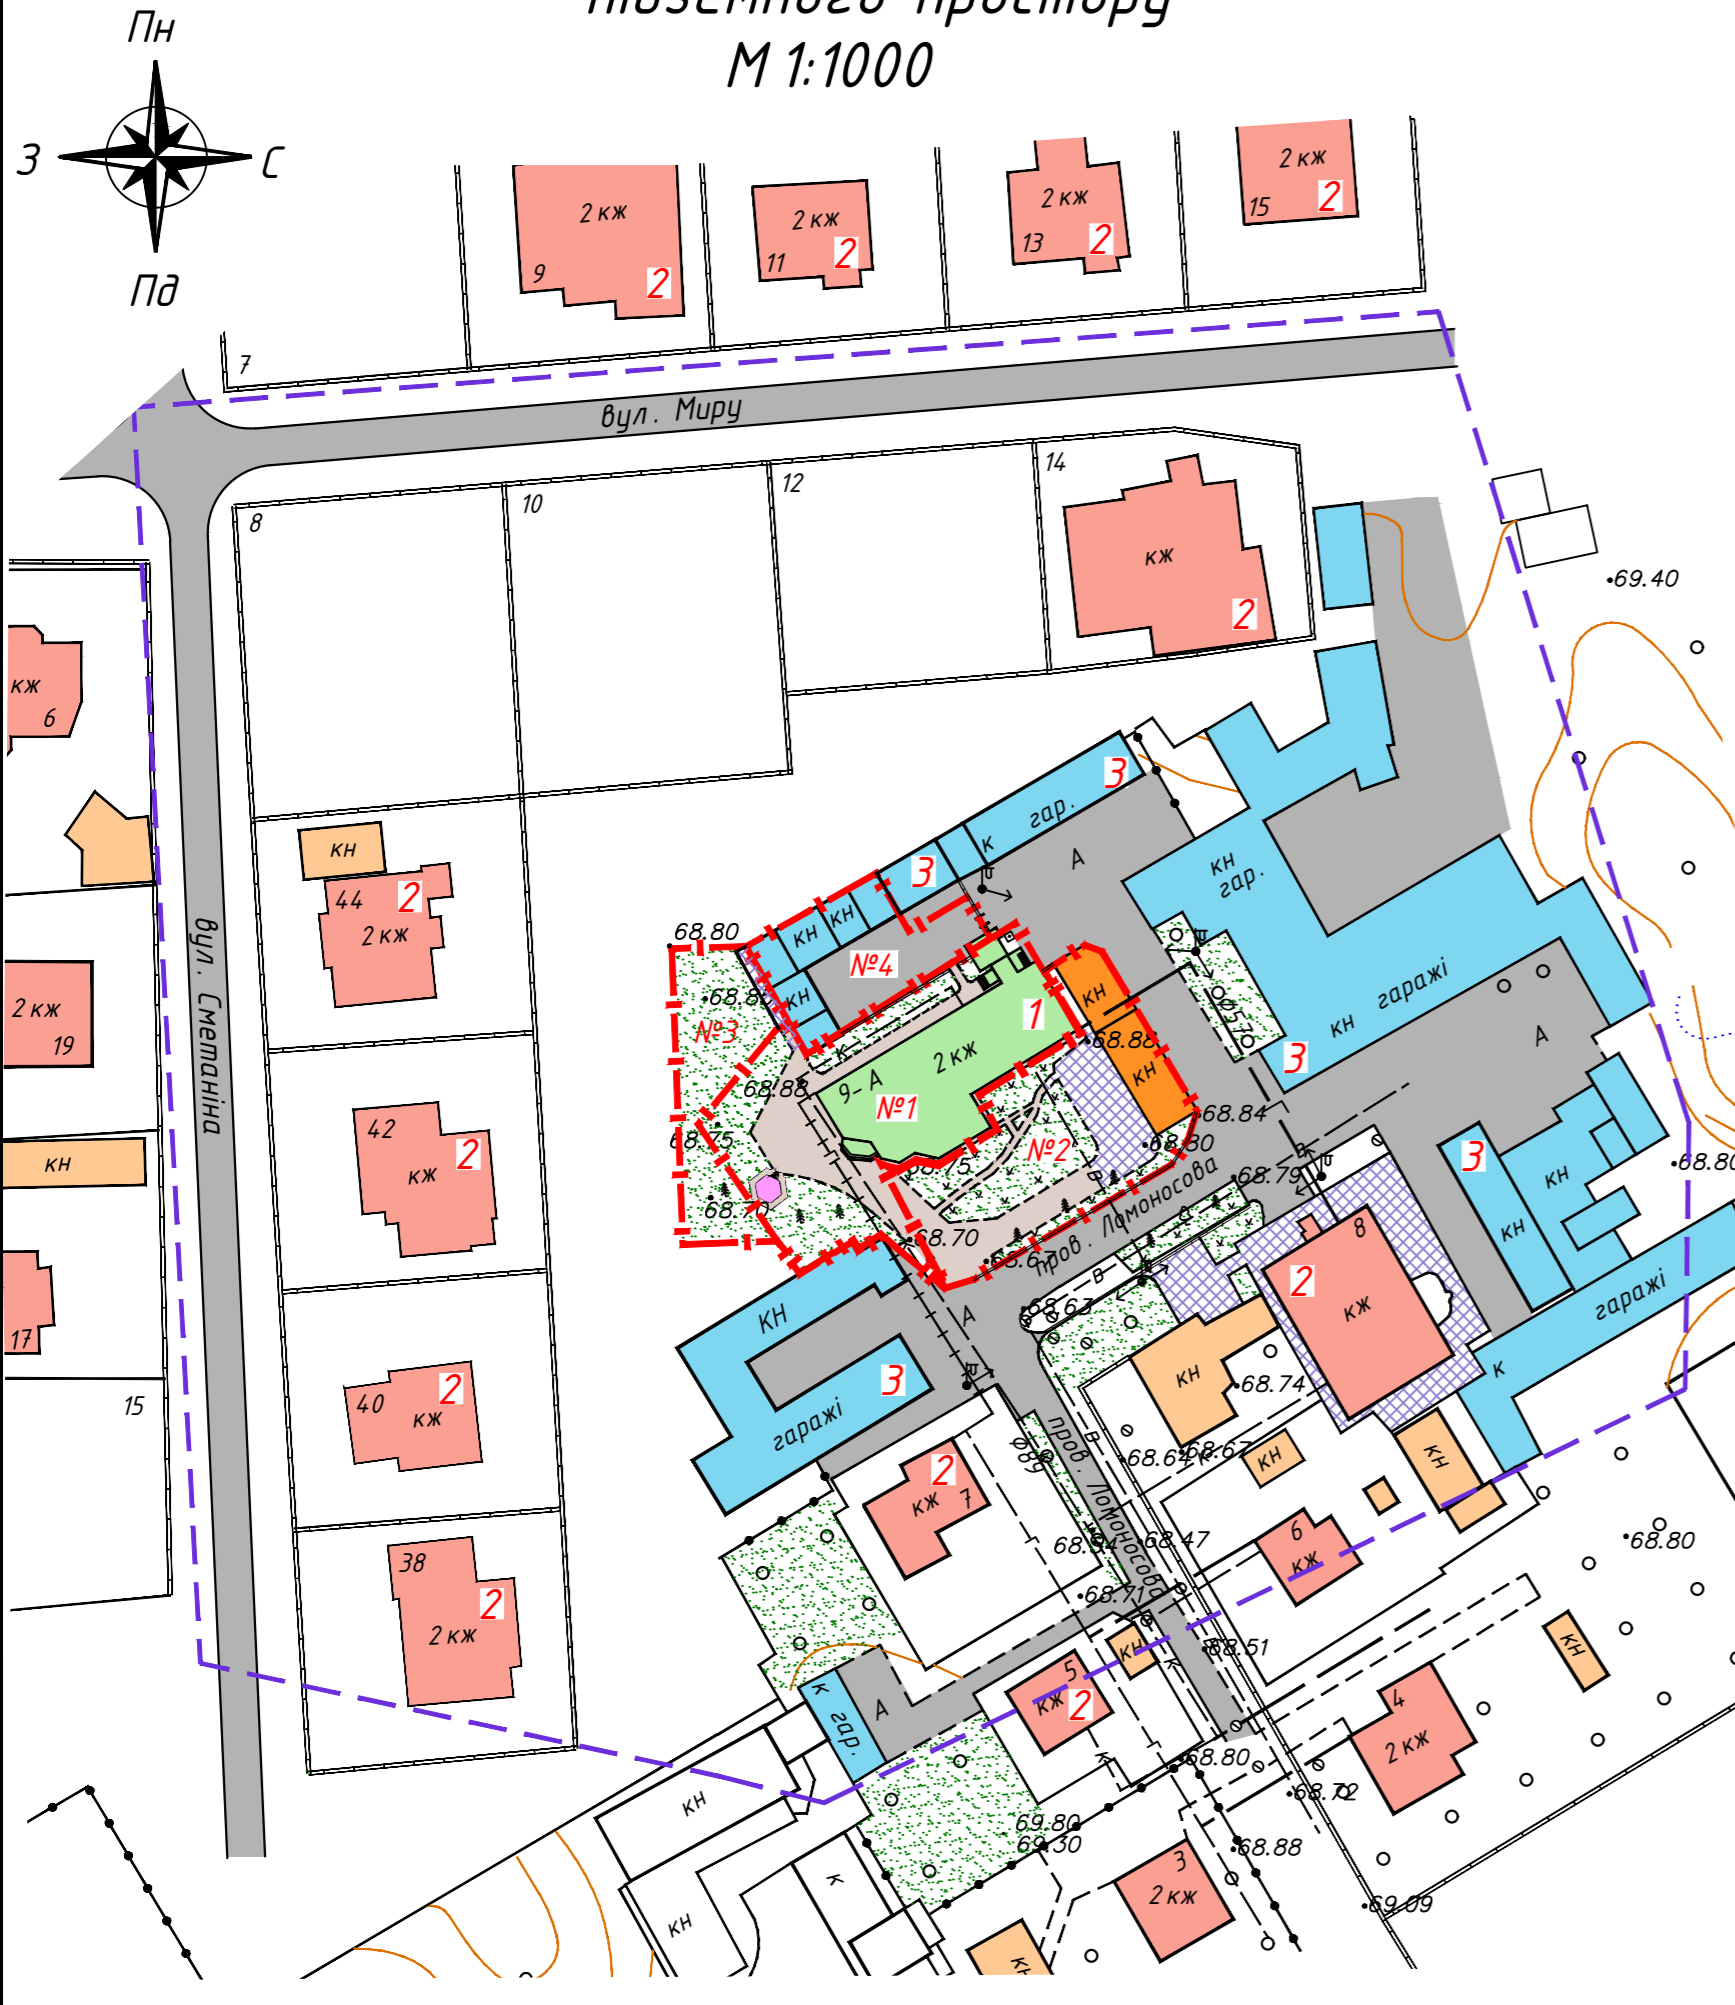

Умовні позначення

Існуючі	Проектовані	Найменування
		Межа детального плану
		Межа земельної ділянки
		Житлова садибна забудова
		Нежитлова садибна забудова
		Адміністративно-побутова забудова
		Нежитлові цегляні споруди
		Гаражі (металеві, цегляні)
		Дорога з твердим покриттям (асфальтована)
		Бетонне заощення
		Заощення з тротуарної плитки
		Озеленення
		Альтанка
		Повітряні опори електропередач низької напруги 0,4 кВ
		Огорожі
		Мережа госп-питного водопроводу
		Мережа госп-побутової каналізації
		Газопровід підземний низького тиску
		Газопровід надземний на опорах

Експлікація будівель і споруд

Номер на плані	Найменування	Примітка
1	Житловий будинок	проектований
2	Житловий будинок	існуючий
3	Гаражі	існуючі

Примітка

- Даний проект розроблений на основі топо-геодезичної зйомки, яка була надана Замовником.
- Система координат - місцева, система висот - Балтійська.

Інв. № ор. Підпис і дата Зам. інв. №

192-301-ДПТ					
Військово-цивільна адміністрація міста Северодонецьк Луганської області					
Змін	Кіл.ч.	Арк.	№ док.	Підпис	Дата
Розроб.	Феногенова				01.21
Перевір.	Нога				01.21
Н.контр.	Феногенова				01.21
Затв.	Нога				01.21
Детальний план частини території міста Северодонецька в районі пров. Ломаносова, 9-а					
Схема інженерних мереж, споруд і використання підземного простору М 1:1000					
Стадія	Аркцш	Аркцшів			
ДПТ	7	8	ФОРМ А4x3		