
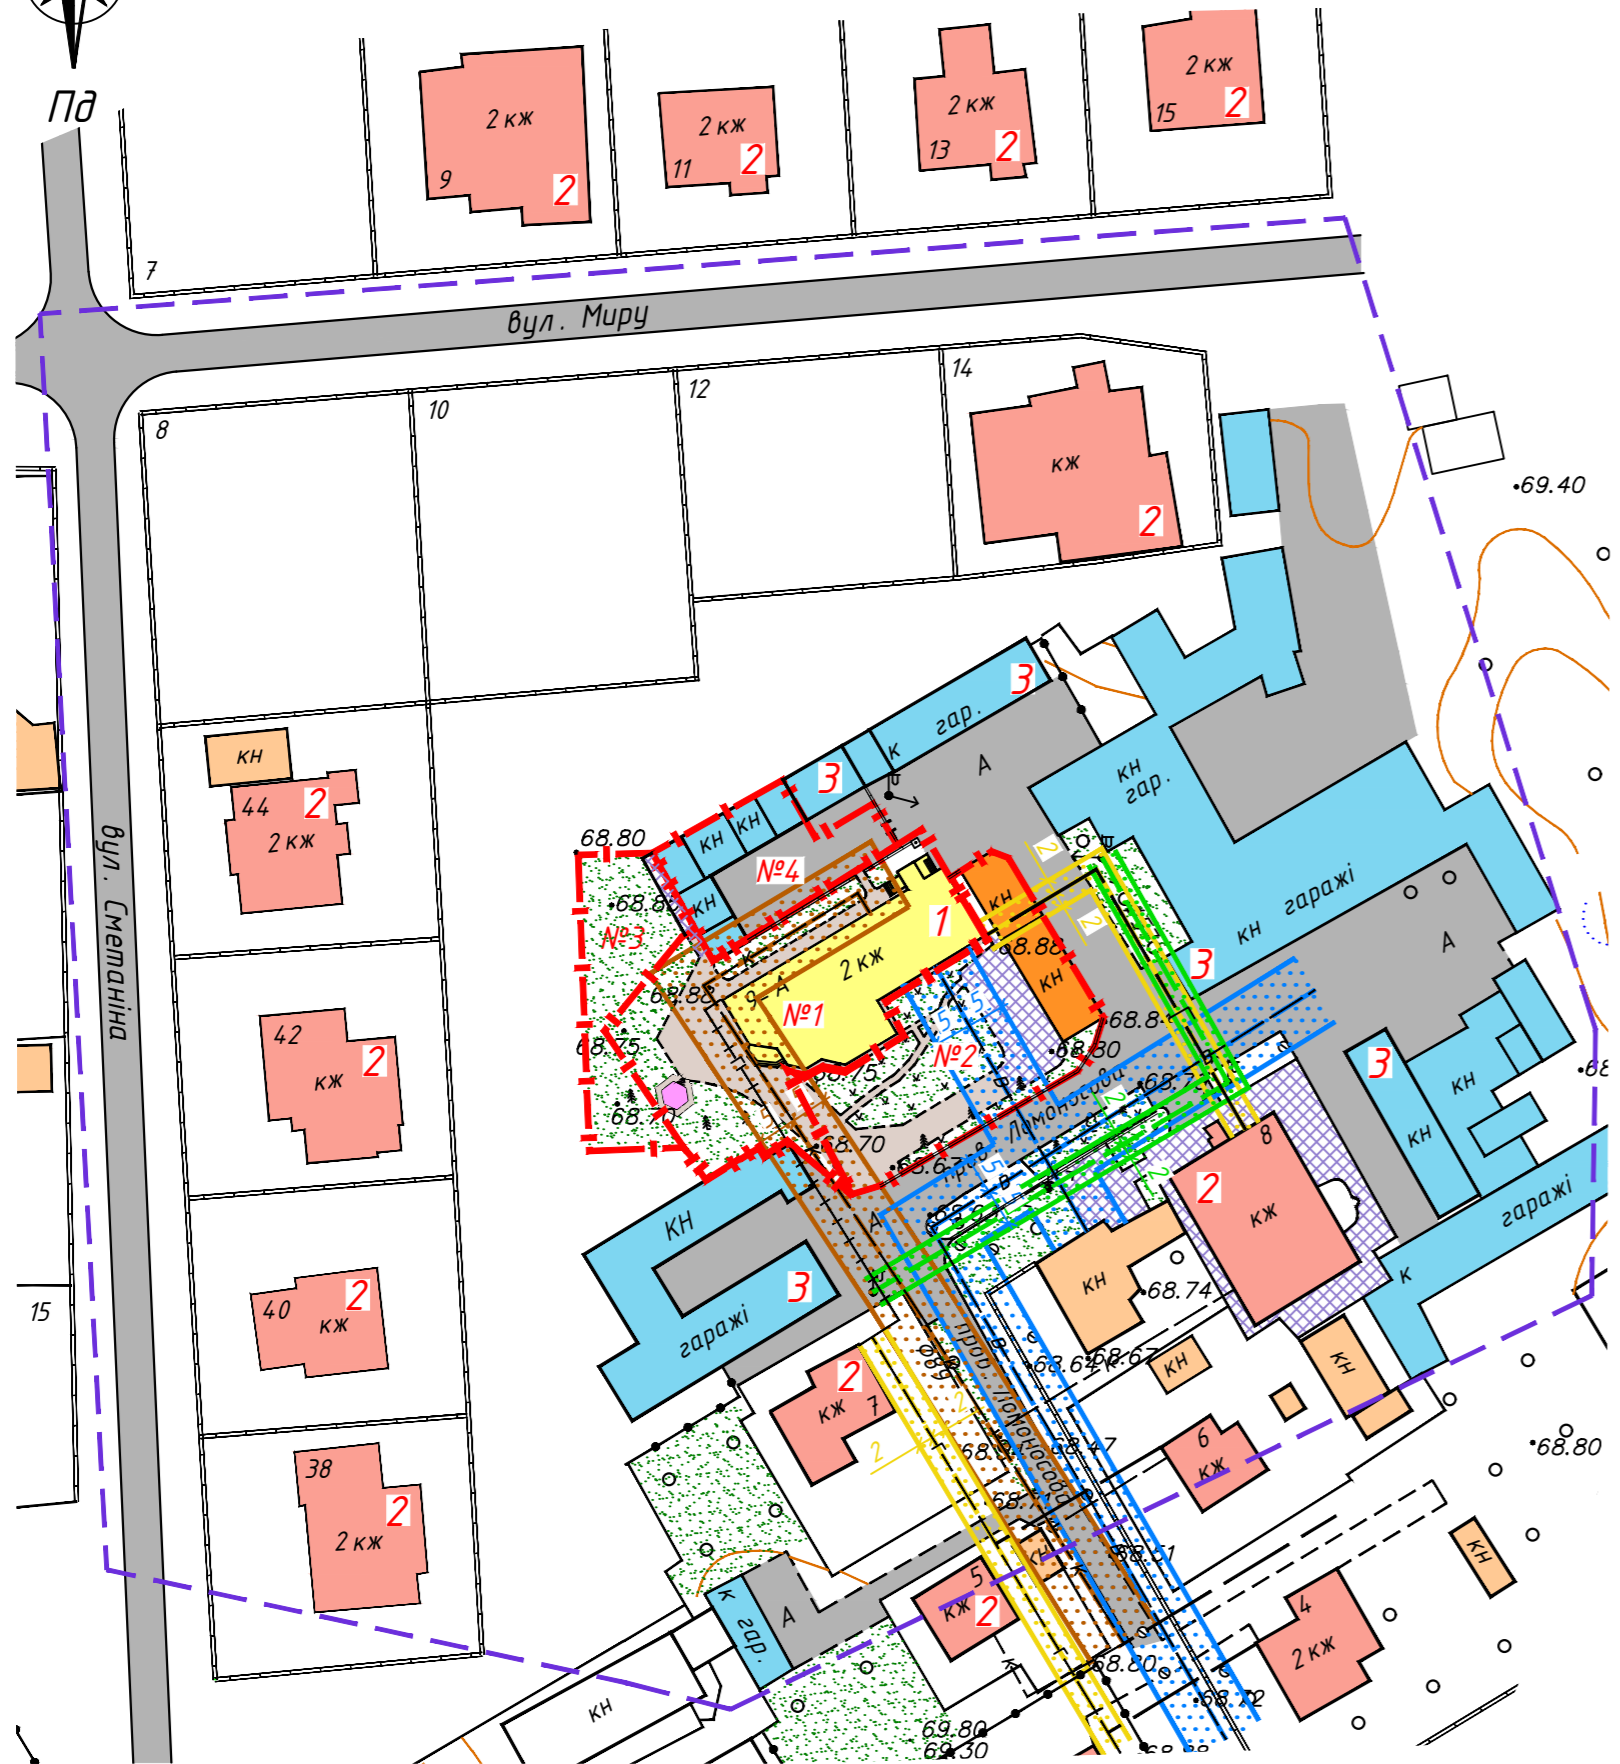


Схема планувальних обмежень

М 1:1000

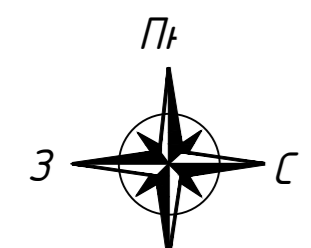

Умовні позначення

Існуючі	Найменування
	Межа детального плану
	Межа земельної ділянки
	Житлова садибна забудова
	Нежитлова садибна забудова
	Адміністративно-побутова забудова
	Нежитлові цегляні споруди
	Гаражі (металеві, цегляні)
	Дорога з твердим покриттям (асфальтована)
	Бетонне заощення
	Заощення з тротуарної плитки
	Озеленення
	Альтанка
	Повітряні опори електропередач низької напруги 0,4 кВ
	Огорожі
	Газопровід підземний низького тиску
	Мережа госп-питного водопроводу
	Мережа госп-побутової каналізації
	Повітряні опори електропередач низької напруги
	Охоронна зона мережі газопостачання низького тиску
	Охоронна зона мережі водопостачання
	Охоронна зона мережі каналізації
	Охоронна зона повітряної мережі електропостачання низької напруги

Експлікація будівель і споруд

Номер на плані	Найменування	Примітка
1	Адміністративно-побутова будівля	існуюча
2	Житловий будинок	існуючий
3	Гаражі	існуючі

Примітка

- Даний проект розроблений на основі топо-геодезичної зйомки, яка була надана Замовником.
- Система координат - місцева, система висот - Балтійська.

Інв. № ор. Підпис і дата Зам. інв. №

192-301-ДПТ					
Військово-цивільна адміністрація міста Северодонецьк Луганської області					
Змін	Кіл.ч.	Арк.	№ док.	Підпис	Дата
Розроб.		Феногенова			01.21
Перевір.		Нога			01.21
Н. контр.		Феногенова			01.21
Затв.		Нога			01.21
Детальний план частини території міста Северодонецька в районі пров. Ломаносова, 9-а				Стадія	Аркцш
Схема планувальних обмежень М 1:1000				ДПТ	3
				Аркушів	8
				ФОРМ Карпекіна К.С.	