


План існуючого використання території.
Опорний план
М 1:1000

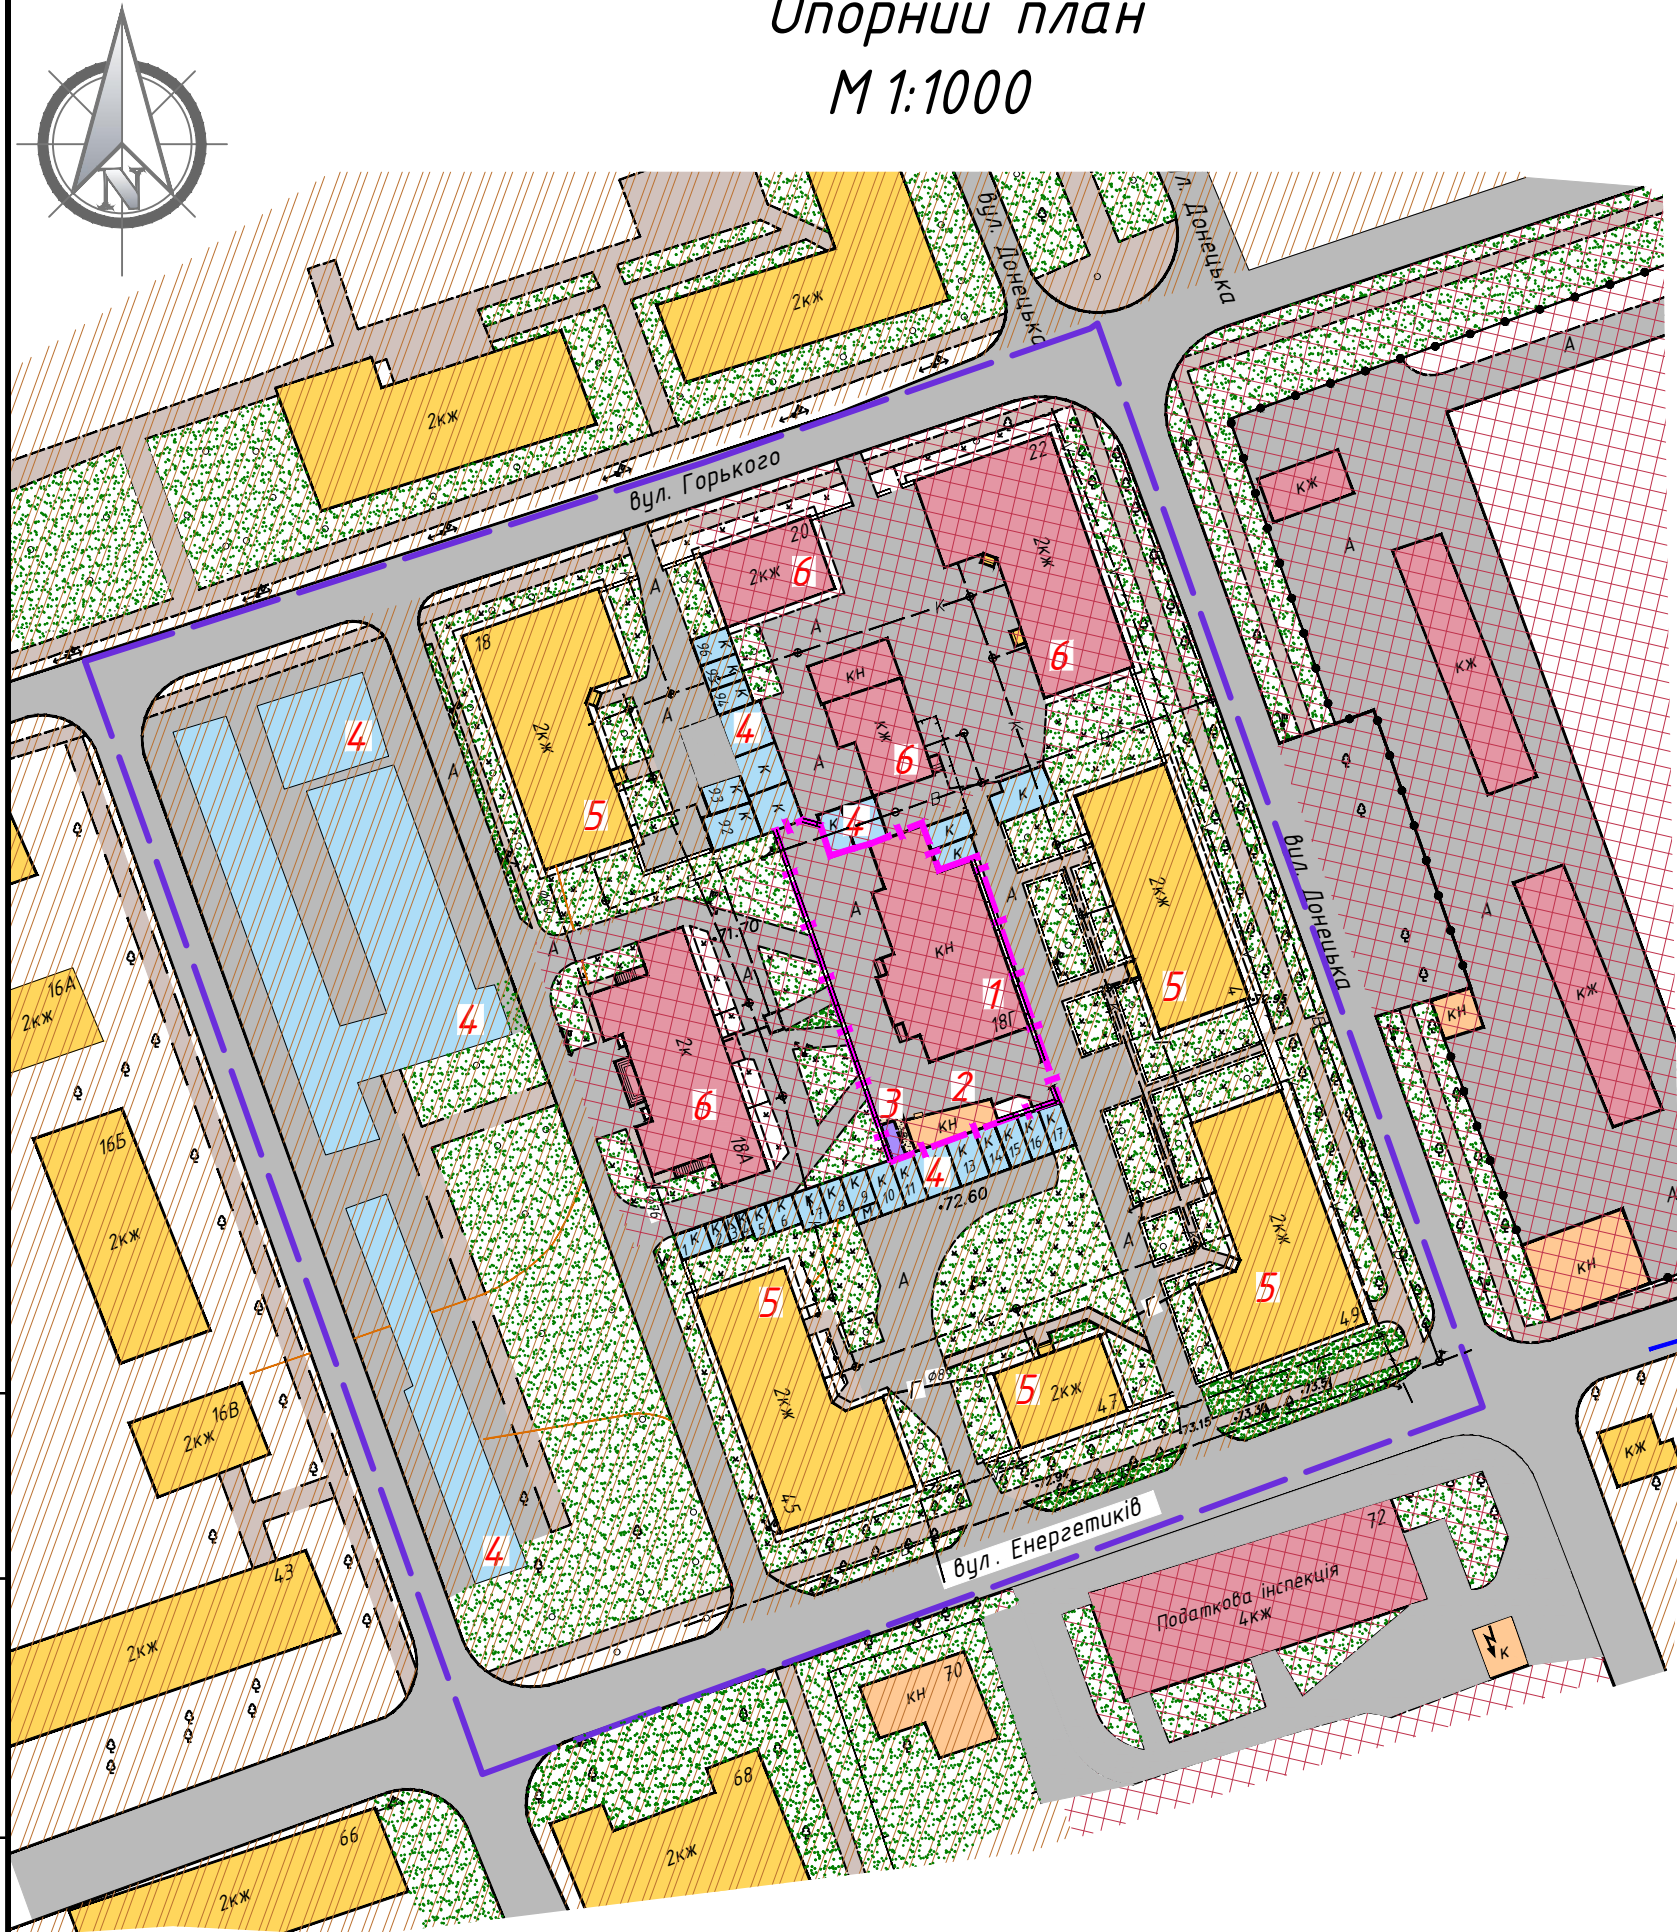

Умовні позначення

Існуючі	Найменування
	Межа детального плану
	Межа земельної ділянки
	Житловий малоповерховий будинок
	Нежитлові будинки та споруди
	Громадські забудови
	Гаражі
	Навіс
	Бетонне заощення
	Дорога з твердим покриттям (асфальтована)
	Тротуари
	Зелені насадження загального користування
	Повітряні опори електропередач низької напруги 0,4 кВ
	Газопровід підземний низького тиску
	Мережа хоз-питного водопроводу
	Мережа хоз-побутової каналізації
	Мережа теплотраси
	Мережа газопроводу низького тиску
	Електрокабель зв'язку
	Територія житлової багатоквартирної забудови
	Територія громадської забудови

Експлікація будівель і споруд

Номер на плані	Найменування	Примітка
1	Будівля торгівлі	існуюча
2	Нежитлова будівля	існуюча
3	Навіс	існуючий
4	Гаражі	існуючі
5	Житловий будинок	існуючий
6	Адміністративна будівля	існуюча

Примітка

- Даний проєкт розроблений на основі топо-геодезичної зйомки, яка була надана Замовником.
- Відмітки - абсолютні в Балтійській системі висот.

Зам. інв. №

Підпис і дата

Інв. № оп.

36/21-ДПТ

Військово - цивільна адміністрація міста
Сєвєродонецьк Луганської області

Сєвєродонецька Луганської області									
Змін	Кіл.уч.	Арк.	№ док.	Підпис	Дата	Детальний план частини території міста Сєвєродонецька в районі вул. Горького, 18 Г	Стадія	Аркуш	Аркушів
Розроб.	Мороз			<i>Мороз</i>	02.21		ДПТ	2	8
Перевір.	Медяник			<i>Медяник</i>	02.21				
Н. контр.	Мороз			<i>Мороз</i>	02.21				
Затв.	Медяник			<i>Медяник</i>	02.21				
							План існуючого використання території. Опорний план М1:1000		