


Схема планувальних обмежень
М 1:1000

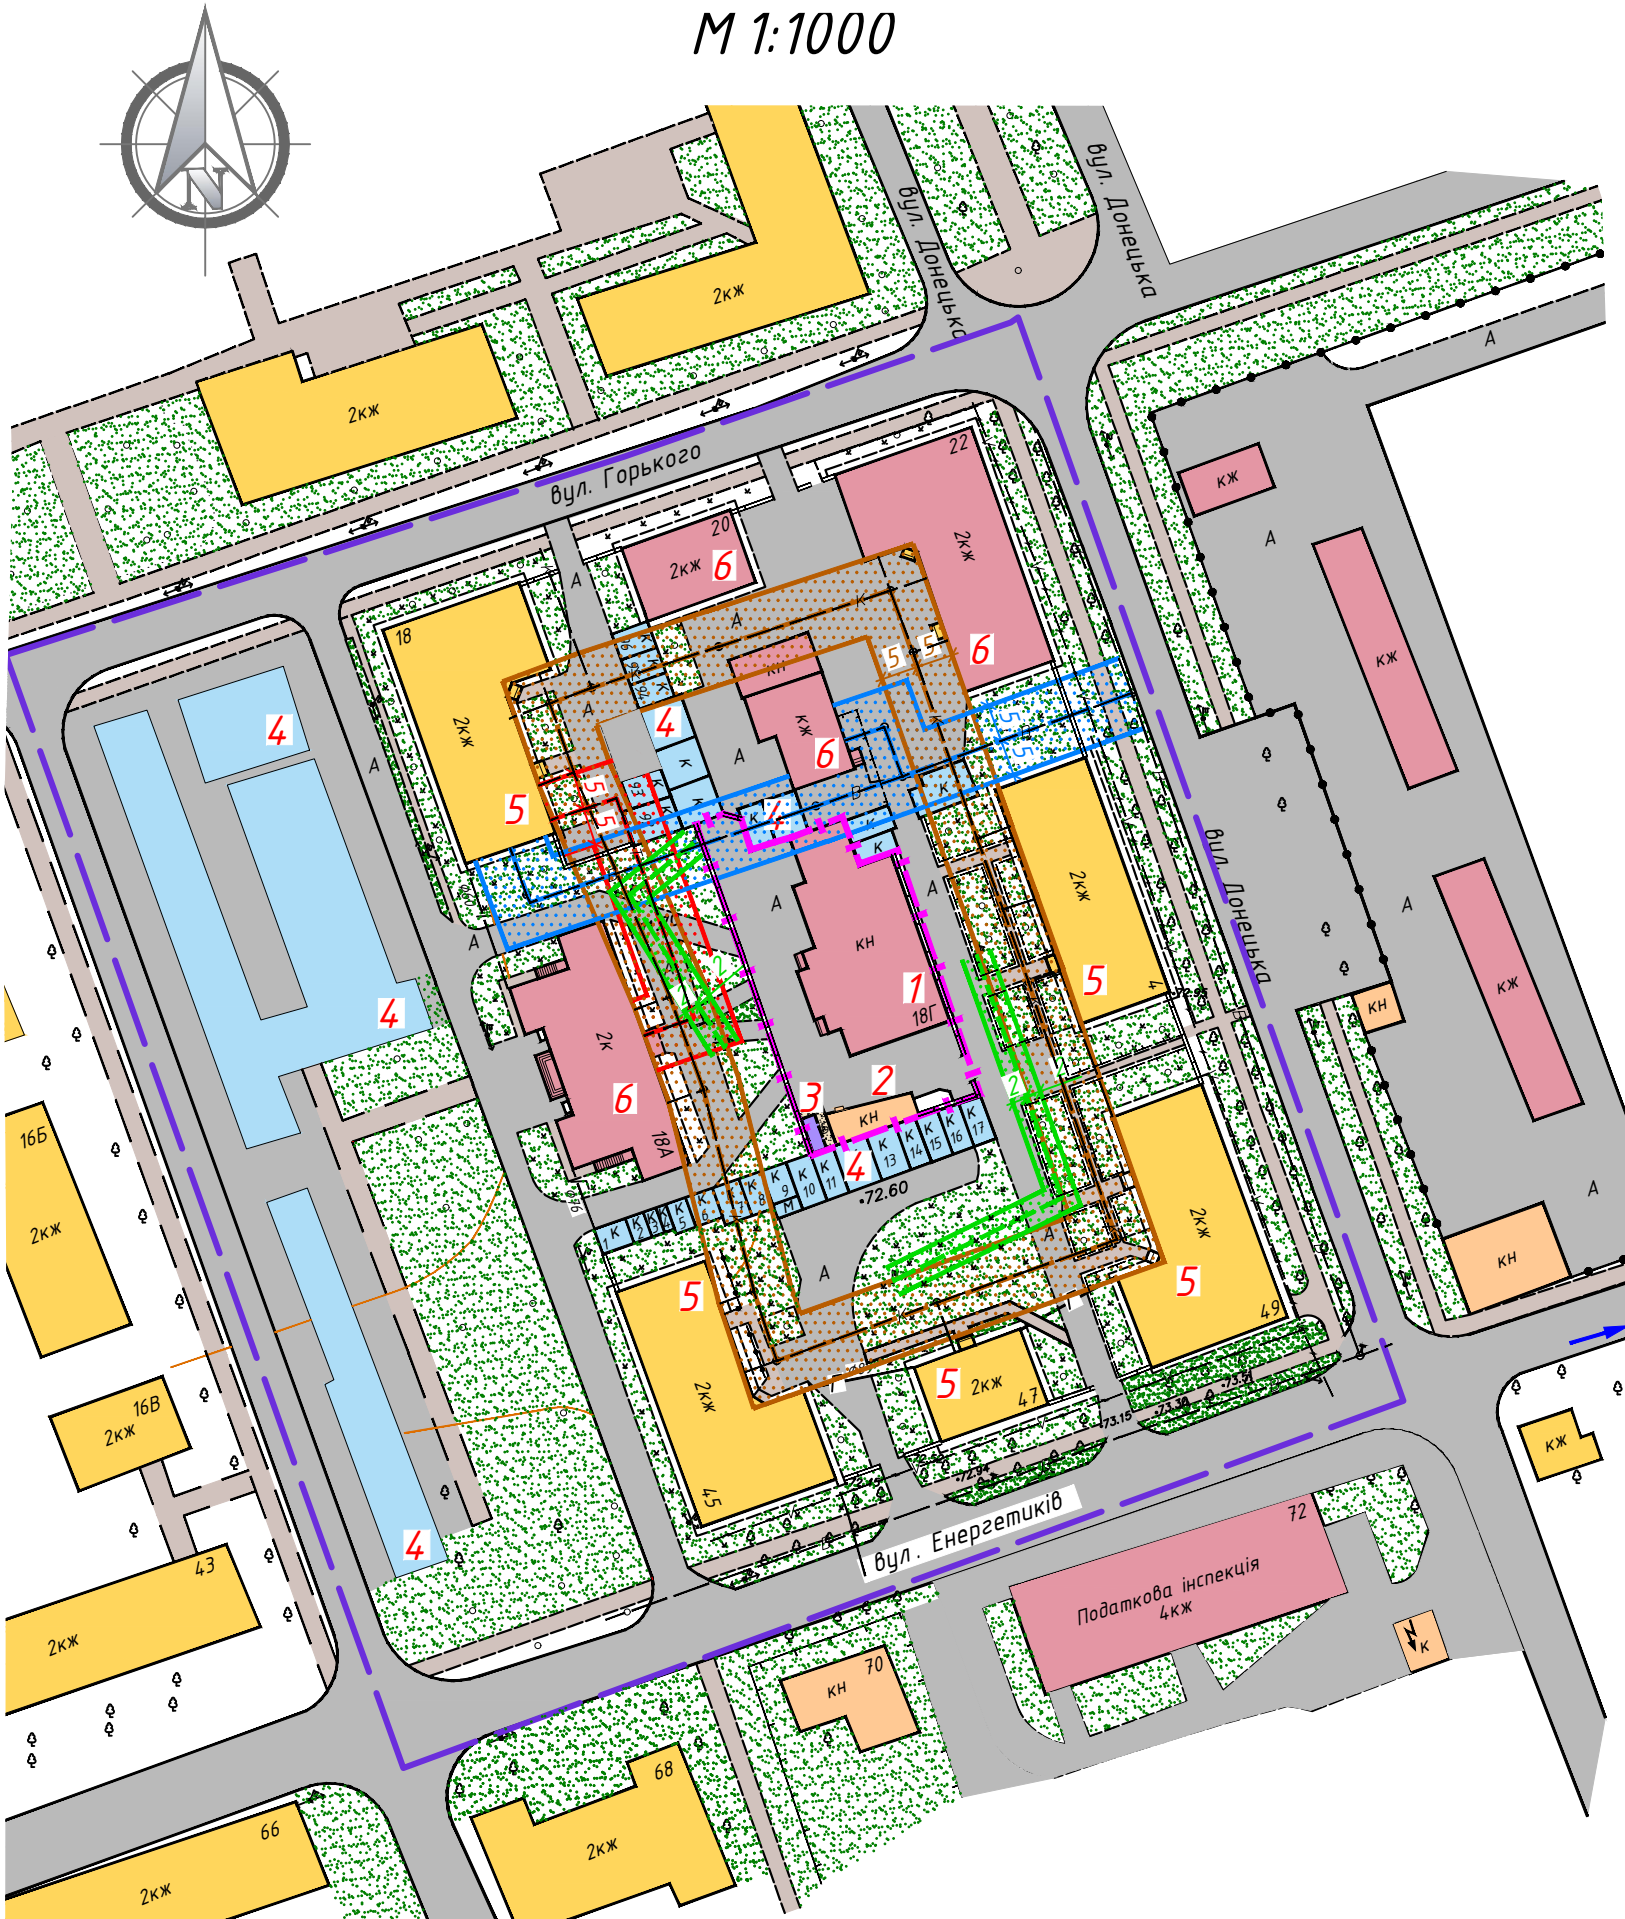

Умовні позначення

Існуючі	Найменування
	Межа детального плану
	Межа земельної ділянки
	Житловий малоповерховий будинок
	Нежитлові будинки та споруди
	Громадські забудови
	Гаражі
	Навіс
	Бетонне заощення
	Дорога з твердим покриттям (асфальтована)
	Тротуари
	Зелені насадження загального користування
	Повітряні опори електропередач низької напруги 0,4 кВ
	Газопровід підземний низького тиску
	Мережа хоз-питного водопроводу
	Мережа хоз-побутової каналізації
	Мережа теплотраси
	Мережа газопроводу низького тиску
	Мережа госп-питного водопроводу
	Мережа госп-побутової каналізації
	Мережа теплотраси
	Повітряні опори електропередач низької напруги
	Охоронна зона мережі водопостачання
	Охоронна зона мережі каналізації
	Охоронна зона мережі теплопостачання
	Охоронна зона повітряної мережі електропостачання низької напруги

Експлікація будівель і споруд

Номер на плані	Найменування	Примітка
1	Будівля торгівлі	існуюча
2	Нежитлова будівля	існуюча
3	Навіс	існуючий
4	Гаражі	існуючі
5	Житловий будинок	існуючий
6	Адміністративна будівля	існуюча

Примітка

1. Даний проєкт розроблений на основі топо-геодезичної зйомки, яка була надана Замовником.
2. Відмітки - абсолютні в Балтійській системі висот.

Інв. № ор. Підпис і дата Зам. інв. №

36/21-ДПТ

Військово - цивільна адміністрація міста
Сєвєродонецьк Луганської області

Сєвєродонецька пуданська област								
Змін	Кіл.уч.	Арк.	№ док.	Підпис	Дата	Детальний план частини території міста Сєвєродонецька в районі вул. Горького, 18 Г		
Розроб.	Мороз				02.21	Стадія	Аркуш	Аркушів
Перевір.	Медяник				02.21	ДПТ	3	8
Н. контр.	Мороз				02.21	Схема планувальних обмежень М 1:1000		
Затв.	Медяник				02.21			
						ФОП Мороз О.Л.		