


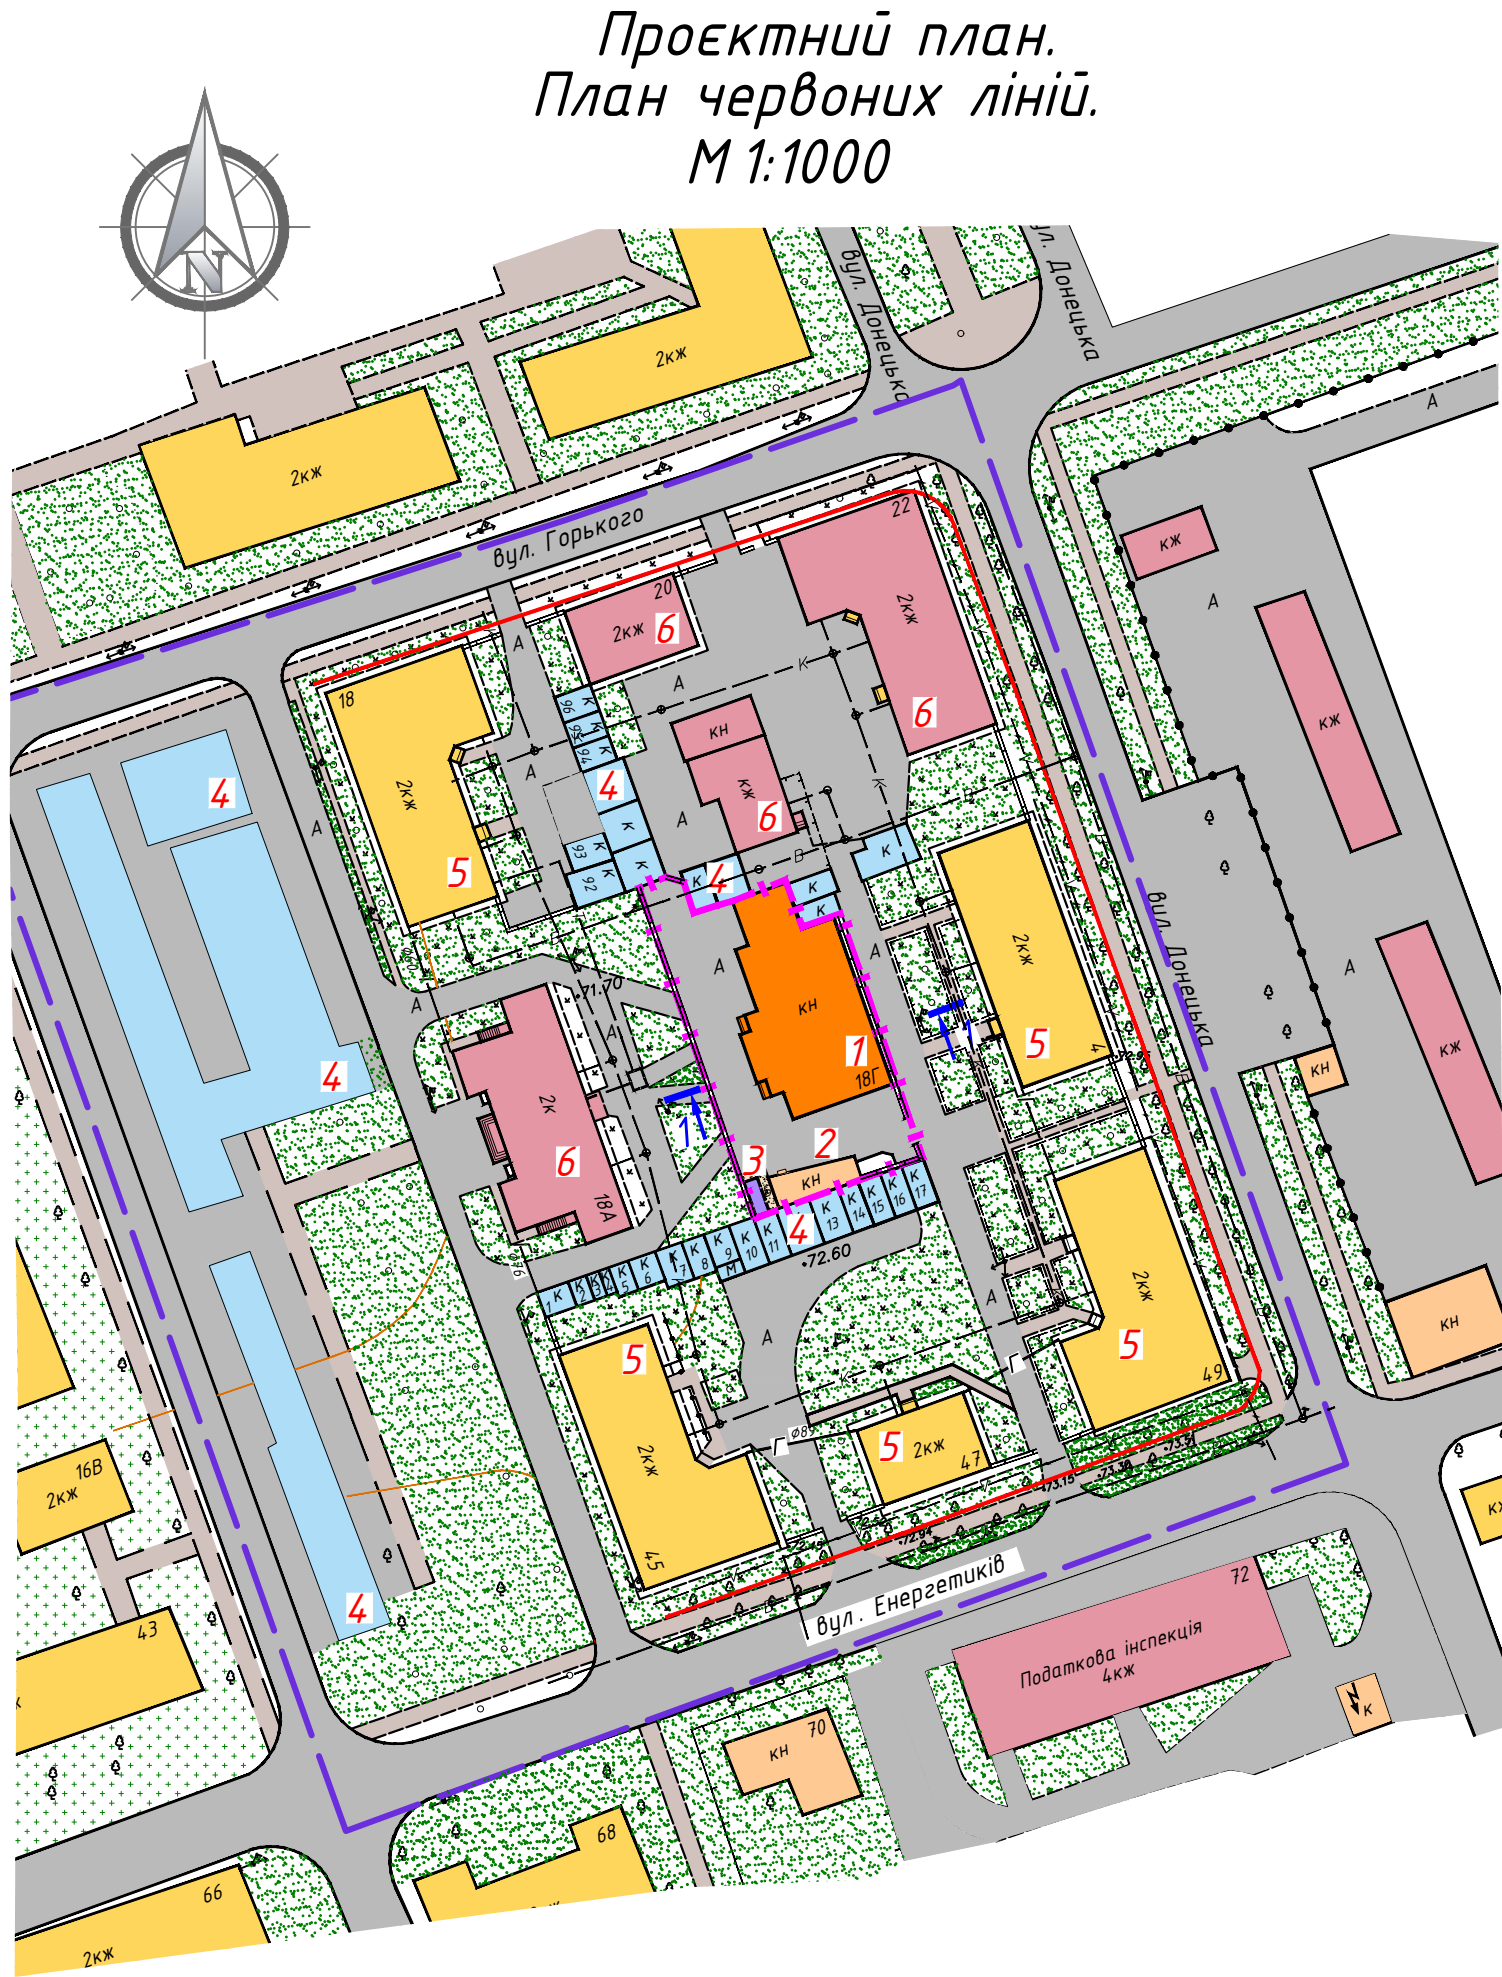

Умовні позначення		
Існуючі	Проектовані	Найменування
		Межа детального плану
		Межа земельної ділянки
		Межа земельної ділянки
		Житловий малоповерховий будинок
		Нежитлові будинки та споруди
		Громадські забудови
		Гаражі
		Навіс
		Бетонне заощення
		Дорога з твердим покриттям (асфальтована)
		Тротуари
		Зелені насадження загального користування
		Повітряні опори електропередач низької напруги 0,4 кВ
		Газопровід підземний низького тиску
		Мережа хоз-питного водопроводу
		Мережа хоз-побутової каналізації
		Мережа теплотраси
		Мережа газопроводу низького тиску
		Електрокабель зв'язку

Експлікація будівель і споруд		
Номер на плані	Найменування	Примітка
1	Духовний центр Церкви адвентистів сьомого дня	проектований
2	Нежитлова будівля	існуюча
3	Навіс	існуючий
4	Гаражі	існуючі
5	Житловий будинок	існуючий
6	Адміністративна будівля	існуюча

Техніко-економічні показники				
Поз.	Найменування	Од. вим.	Кількість	Примітка
1	Площа детального плану	га	1,865	
2	Площа земельної ділянки	га	0,1008	
3	Площа забудови	м ²	486	в межах земельної ділянки
4	Площа асфальтобетонного заощення	м ²	512	в межах земельної ділянки
5	Площа бетонного заощення	м ²	10	в межах земельної ділянки
6	Щільність забудови	%	48	в межах земельної ділянки

- Примітка
- Даний проект розроблений на основі топо-геодезичної зйомки, яка була надана Замовником.
 - Відмітки - абсолютні в Балтійській системі висот.

						36/21-ДПТ			
						Військово – цивільна адміністрація міста Сєвєродонецьк Луганської області			
Змін	Кіл.уч.	Арк.	№ док.	Підпис	Дата	Детальний план частини території міста Сєвєродонецька в районі вул. Горького, 18 Г			
Розроб.	Мороз			<i>Мороз</i>	02.21				
Перевір.	Медяник			<i>Медяник</i>	02.21				
Н. контр.	Мороз			<i>Мороз</i>	02.21				
Затв.	Медяник			<i>Медяник</i>	02.21				
						Проектний план. План червоних ліній М1:1000			
						ФОП Мороз О.Л.			