


Схема інженерної підготовки території та вертикального планування

М 1:1000

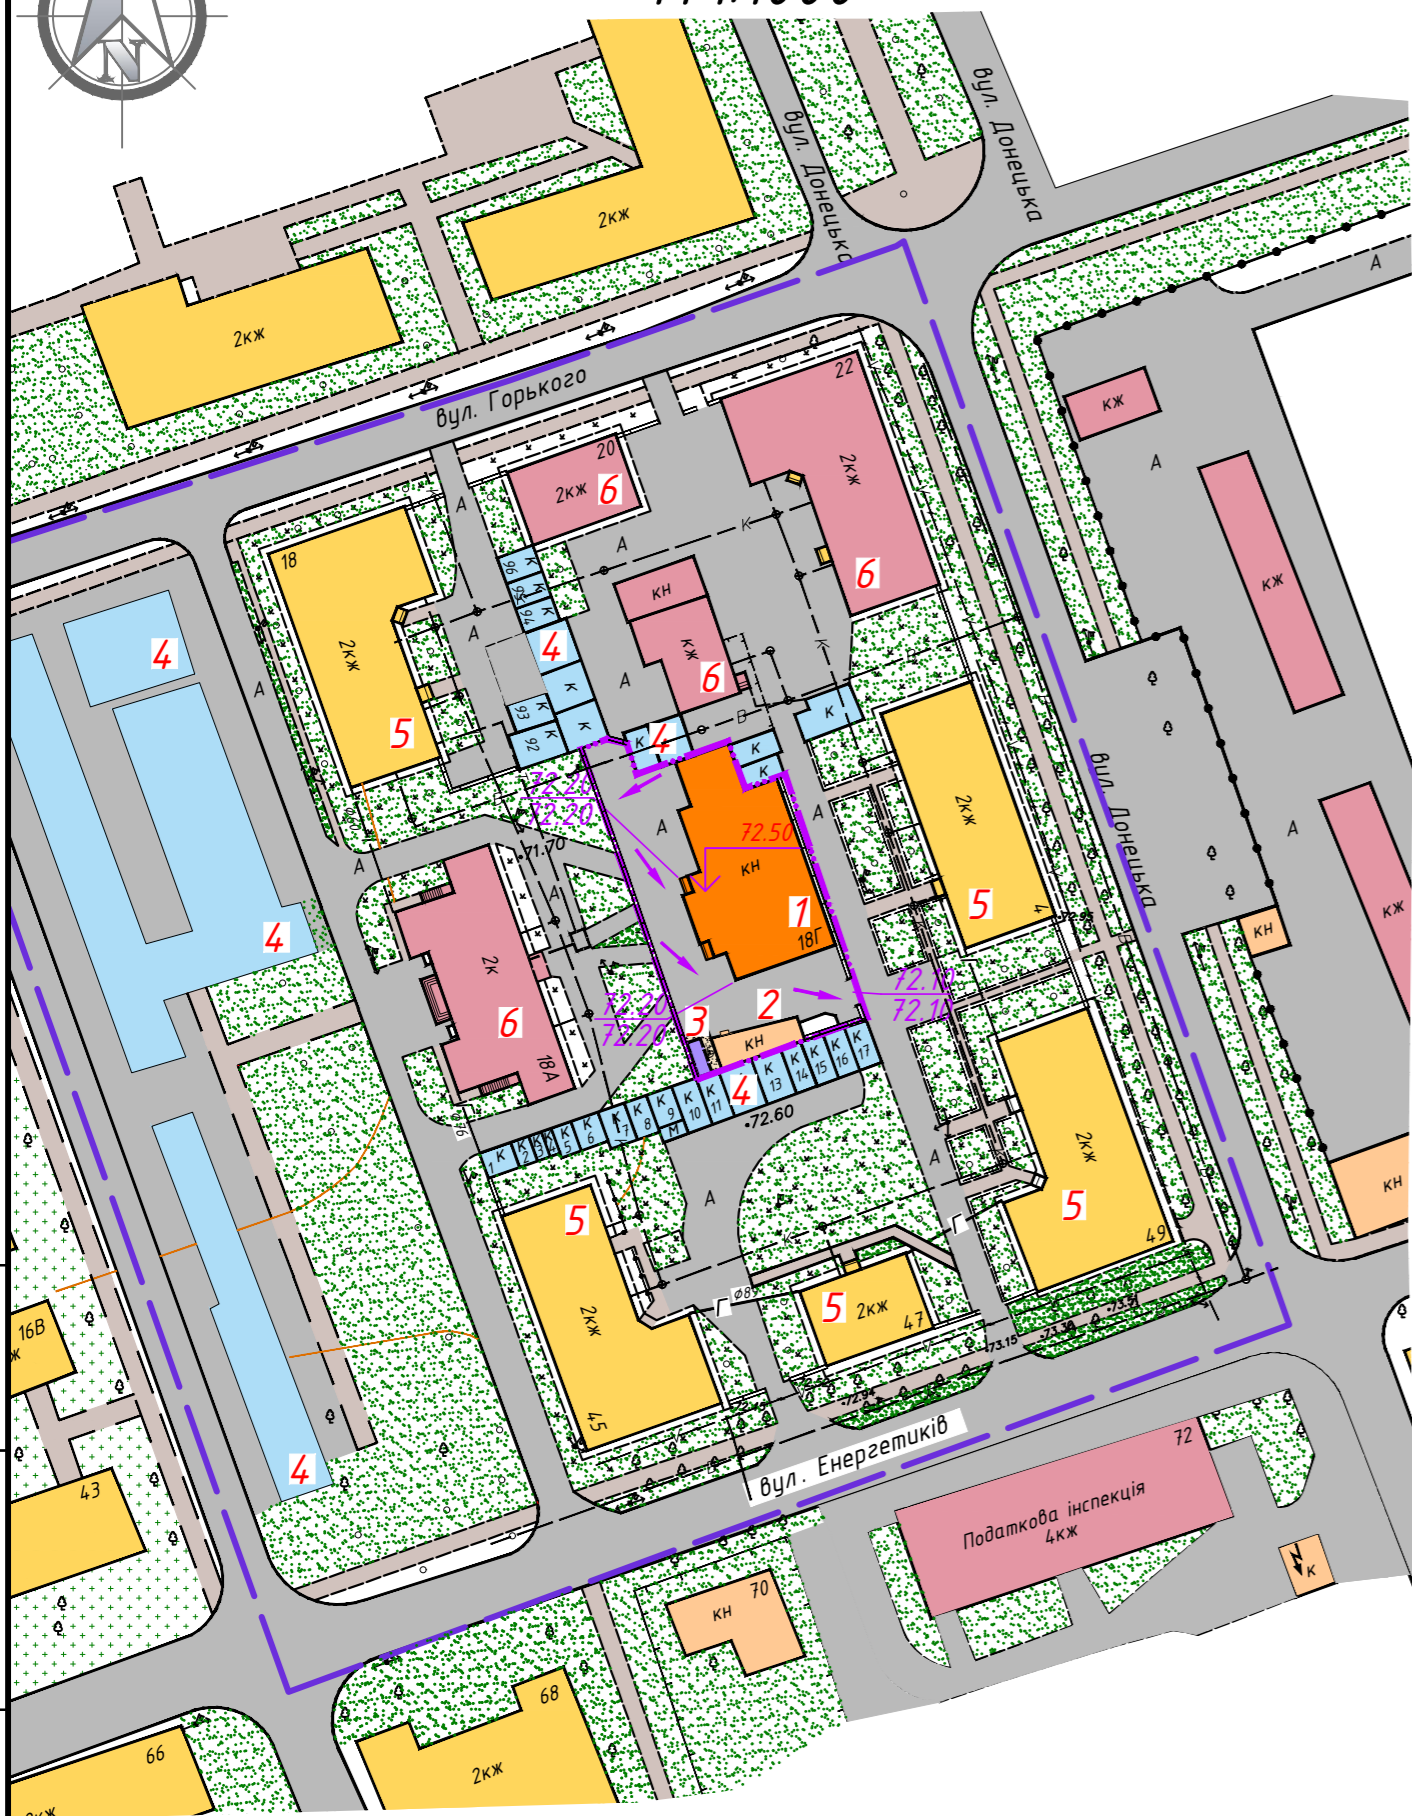

Умовні позначення

Існуючі	Проектовані	Найменування
		Межа детального плану
		Межа вертикального планування
		Житловий малоповерховий будинок
		Нежитлові будинки та споруди
		Громадські забудови
		Гаражі
		Навіс
		Бетонне заощення
		Дорога з твердим покриттям (асфальтована)
		Тротуари
		Зелені насадження загального користування
		Повітряні опори електропередач низької напруги 0,4 кВ
		Газопровід підземний низького тиску
		Мережа хоз-питного водопроводу
		Мережа хоз-побутової каналізації
		Мережа теплотраси
		Мережа газопроводу низького тиску
		Електрокабель зв'язку
		Проектні позначки рельєфу (покриття) Існуючі позначки рельєфу (покриття)
		Напрямок руху зливових стоків

Експлікація будівель і споруд

Номер на плані	Найменування	Примітка
1	Духовний центр Церкви адвентистів сьомого дня	проектований
2	Нежитлова будівля	існуюча
3	Навіс	існуючий
4	Гаражі	існуючі
5	Житловий будинок	існуючий
6	Адміністративна будівля	існуюча

Примітка

- Даний проєкт розроблений на основі топо-геодезичної зйомки, яка була надана Замовником.
- Відмітки - абсолютні в Балтійській системі висот.

36/21-ДПТ						
Військово - цивільна адміністрація міста Северодонецьк Луганської області						
Змін	Кіл.уч.	Арк. N док.	Підпис	Дата	Детальний план частини території міста Северодонецька в районі вул. Горького, 18 Г Схема інженерної підготовки території та вертикального планування М1:1000	
Розроб.	Мороз			02.21		
Перевір.	Медяник			02.21		
Н. контр.	Мороз			02.21		
Затв.	Медяник			02.21		
				Стадія	Аркциш	Аркцишів
				ДПТ	5	8
				ФОП Мороз О.Л.		