


Схема інженерних мереж, споруд і використання підземного простору  
М 1:1000

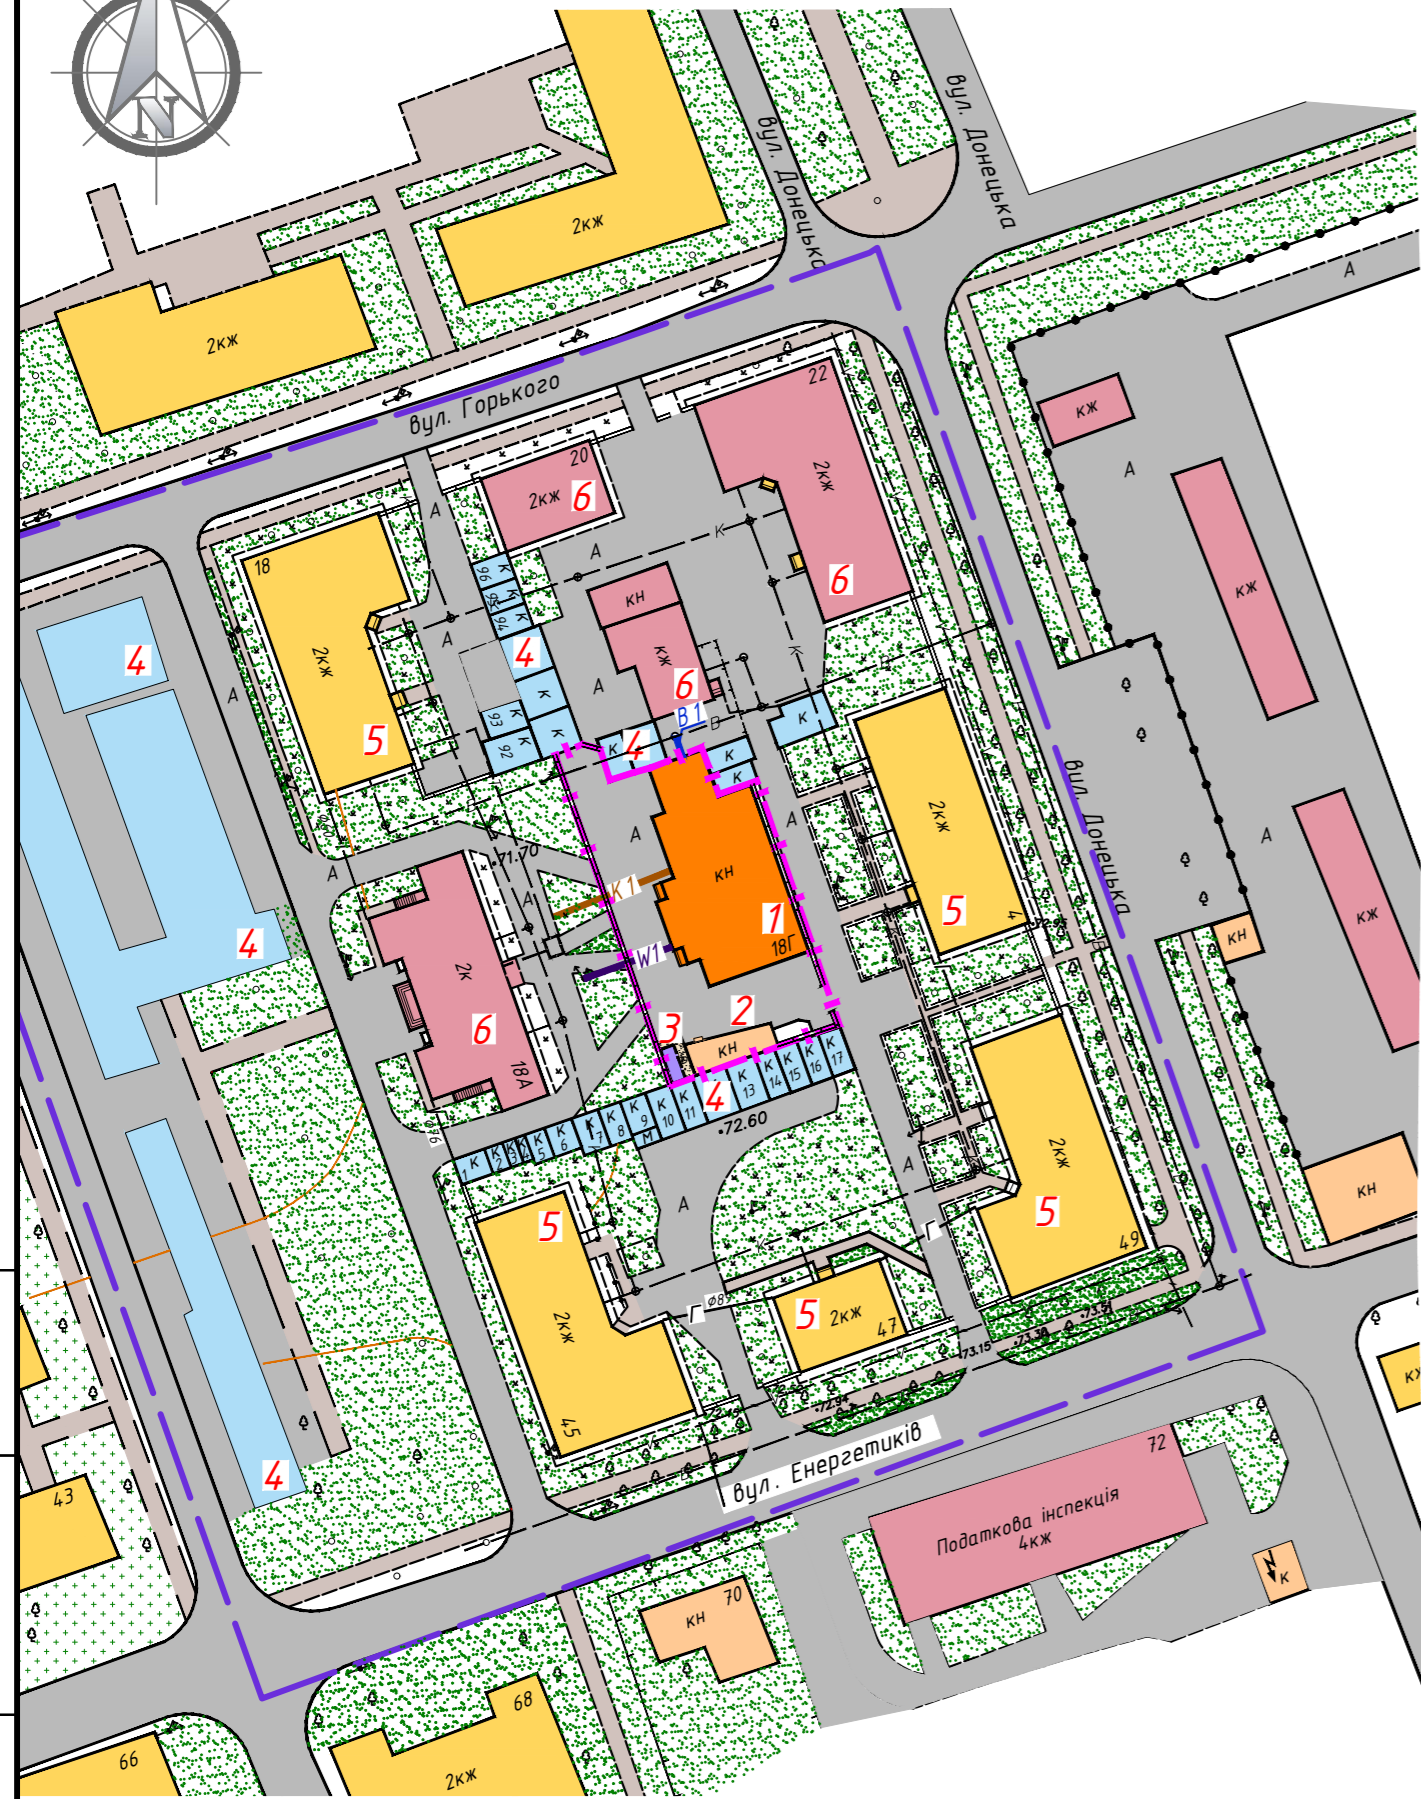

Умовні позначення

Існуючі	Проектовані	Найменування
		Межа детального плану
		Межа земельної ділянки
		Житловий малоповерховий будинок
		Нежитлові будинки та споруди
		Громадські забудови
		Гаражі
		Навіс
		Бетонне заощення
		Дорога з твердим покриттям (асфальтована)
		Тротуари
		Зелені насадження загального користування
		Повітряні опори електропередач низької напруги 0,4 кВ
		Газопровід підземний низького тиску
		Мережа хоз-питного водопроводу
		Мережа хоз-побутової каналізації
		Мережа теплотраси
		Мережа газопроводу низького тиску
		Електрокабель зв'язку
		Мережа хоз-побутової каналізації
		Мережа хоз-питного водопроводу
		Електрична мережа

Експлікація будівель і споруд

Номер на плані	Найменування	Примітка
1	Духовний центр Церкви адвентистів сьомого дня	проектований
2	Нежитлова будівля	існуюча
3	Навіс	існуючий
4	Гаражі	існуючі
5	Житловий будинок	існуючий
6	Адміністративна будівля	існуюча

Примітка

- Даний проект розроблений на основі топо-геодезичної зйомки, яка була надана Замовником.
- Відмітки - абсолютні в Балтійській системі висот.

Інв. № оп. Підпис і дата. Зам. інв. №

36/21-ДПТ

Військово - цивільна адміністрація міста Северодонецьк Луганської області

Змін	Кіл.уч.	Арк.	№ док.	Підпис	Дата	Детальний план частини території міста Северодонецька в районі вул. Горького, 18 Г	Стадія	Аркци	Аркциш
Розроб.			Мороз		02.21		Схема інженерних мереж, споруд і використання підземного простору М1:1000	ДПТ	7
Перевір.			Медяник		02.21				
Н. контр.			Мороз		02.21				
Затв.			Медяник		02.21				

ФОП Мороз О.Л.