


# Схема організації руху транспорту і пішоходів

## М 1:1000

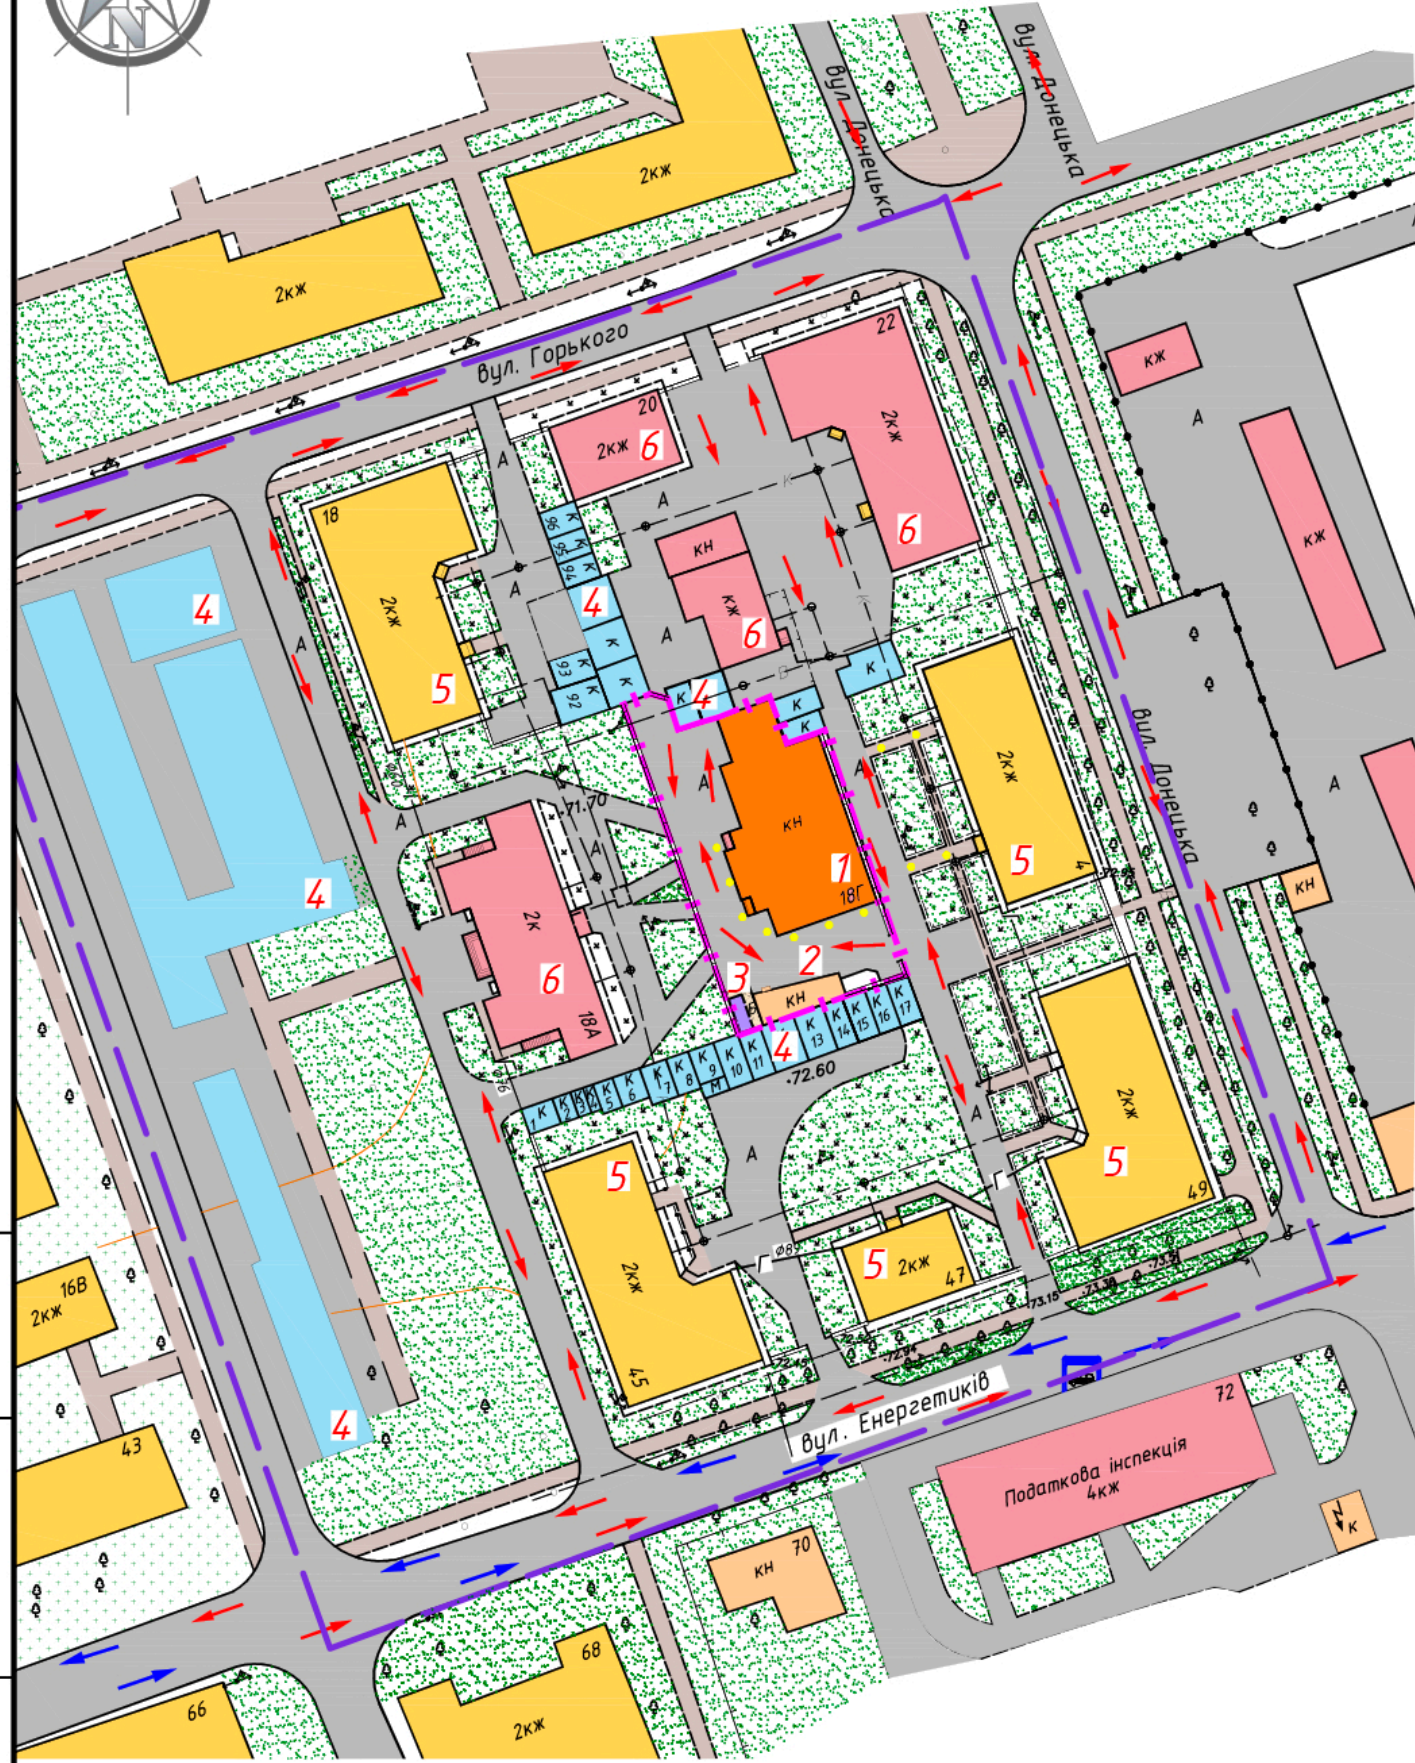

### Умовні позначення

Існуючі	Проектовані	Найменування
		Межа детального плану
		Межа земельної ділянки
		Житловий малоповерховий будинок
		Нежитлові будинки та споруди
		Громадські забудови
		Гаражі
		Навіс
		Бетонне заощення
		Дорога з твердим покриттям (асфальтована)
		Тротуари
		Зелені насадження загального користування
		Повітряні опори електропередач низької напруги 0,4 кВ
		Газопровід підземний низького тиску
		Мережа хоз-питного водопроводу
		Мережа хоз-побутової каналізації
		Мережа теплотраси
		Мережа газопроводу низького тиску
		Електрокабель зв'язку
		Основні пішохідні шляхи
		Напрямки руху міського транспорту
		Напрямки руху автотранспорту
		Місце зупинки громадського транспорту

### Експлікація будівель і споруд

Номер на плані	Найменування	Примітка
1	Духовний центр Церкви адвентистів сьомого дня	проектований
2	Нежитлова будівля	існуюча
3	Навіс	існуючий
4	Гаражі	існуючі
5	Житловий будинок	існуючий
6	Адміністративна будівля	існуюча

### Примітка

- Даний проект розроблений на основі топо-геодезичної зйомки, яка була надана Замовником.
- Відмітки - абсолютні в Балтійській системі висот.

36/21-ДПТ

Військово - цивільна адміністрація міста  
Северодонецьк Луганської області

Змін	Кіл.уч.	Арк.	№ док.	Підпис	Дата	Детальний план частини території міста Северодонецька в районі вул. Горького, 18 Г	Стадія	Аркци	Аркцишв
Розроб.		Мороз			02.21		ДПТ	6	8
Перевір.		Медяник			02.21				
Н. контр.		Мороз			02.21				
Затв.		Медяник			02.21				

Схема організації руху транспорту і пішоходів

ФОП Мороз О.Л.