




# Схема розташування території у планувальній структурі




Місце розташування об'єкта

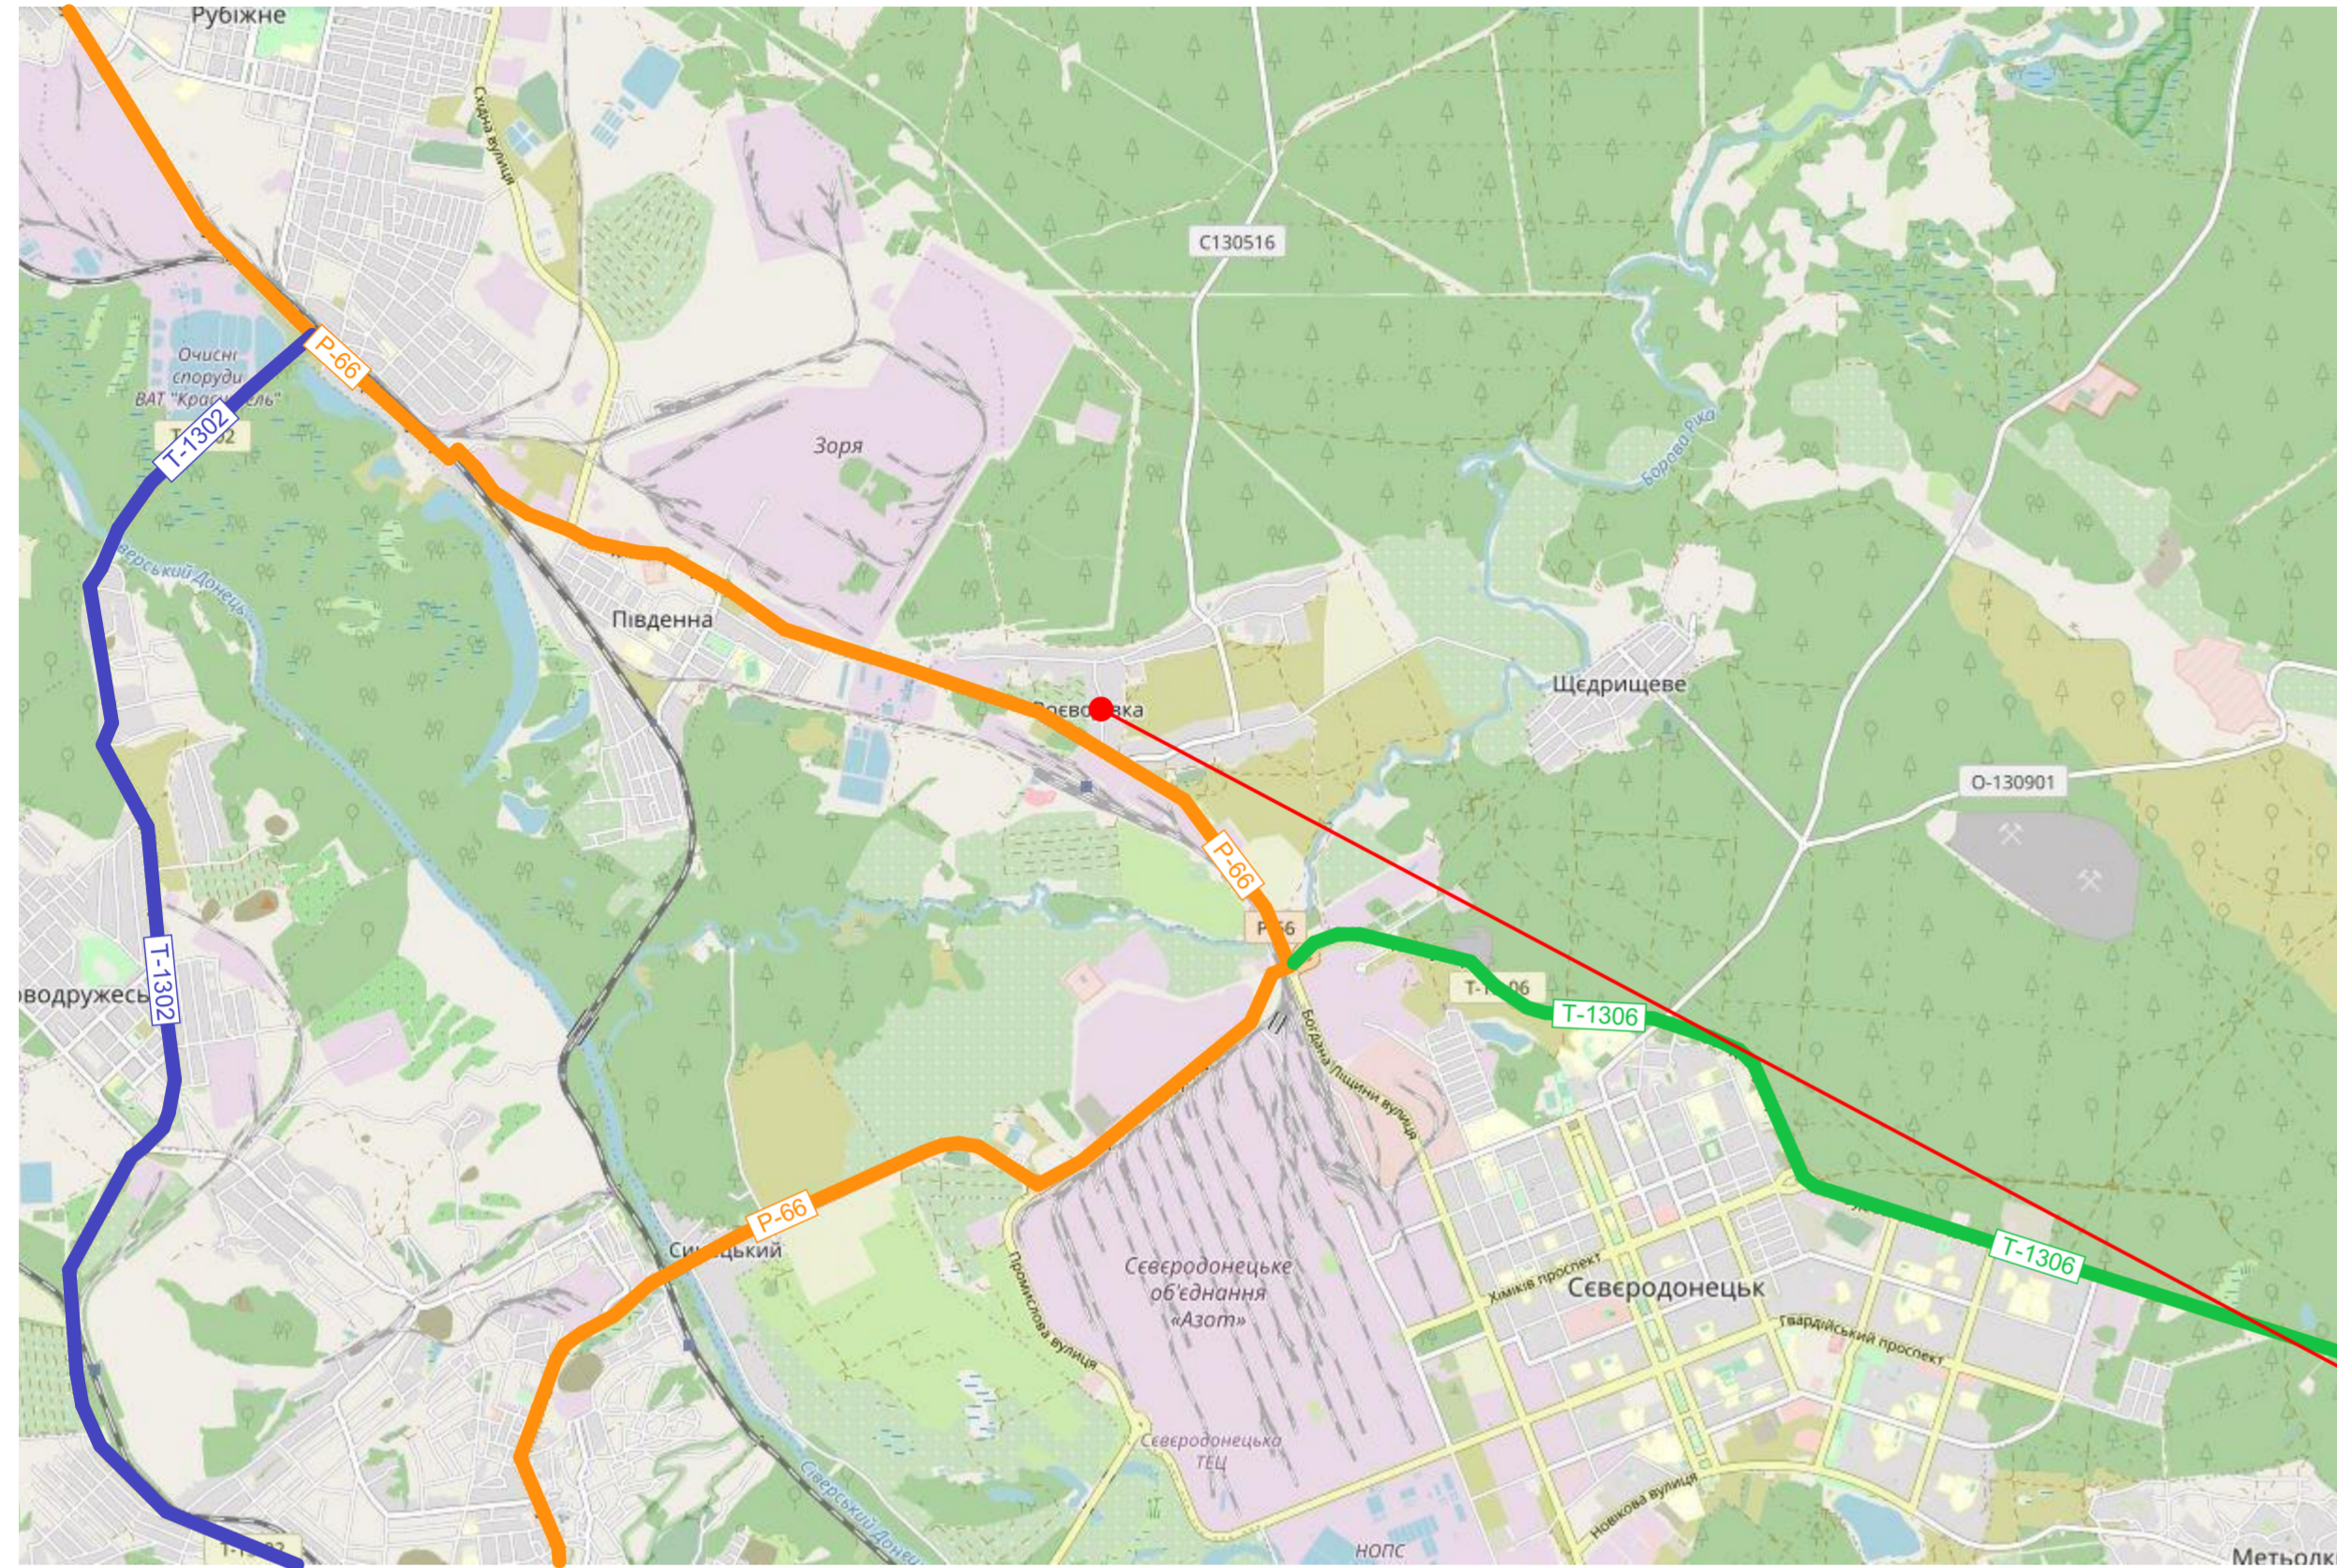





Місце розташування об'єкта

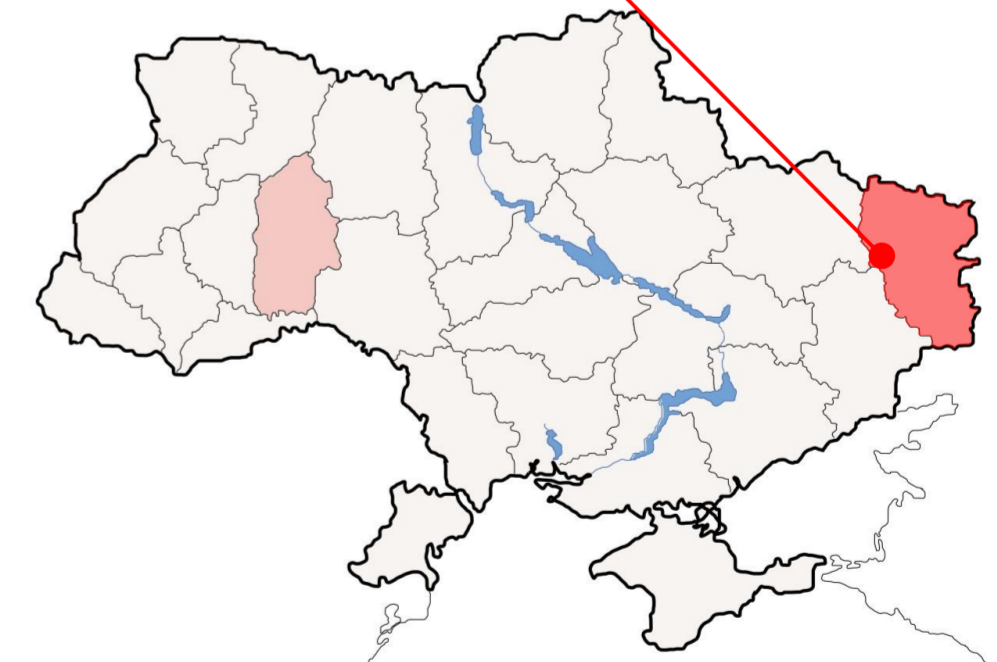Місце розташування об'єкта



### Умовні позначення:

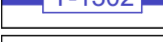-  P-66 автомобільна дорога загального користування державного значення, регіональна
-  T-1302 автомобільна дорога загального користування місцевого значення, територіальна
-  T-1306 автомобільна дорога загального користування місцевого значення, територіальна

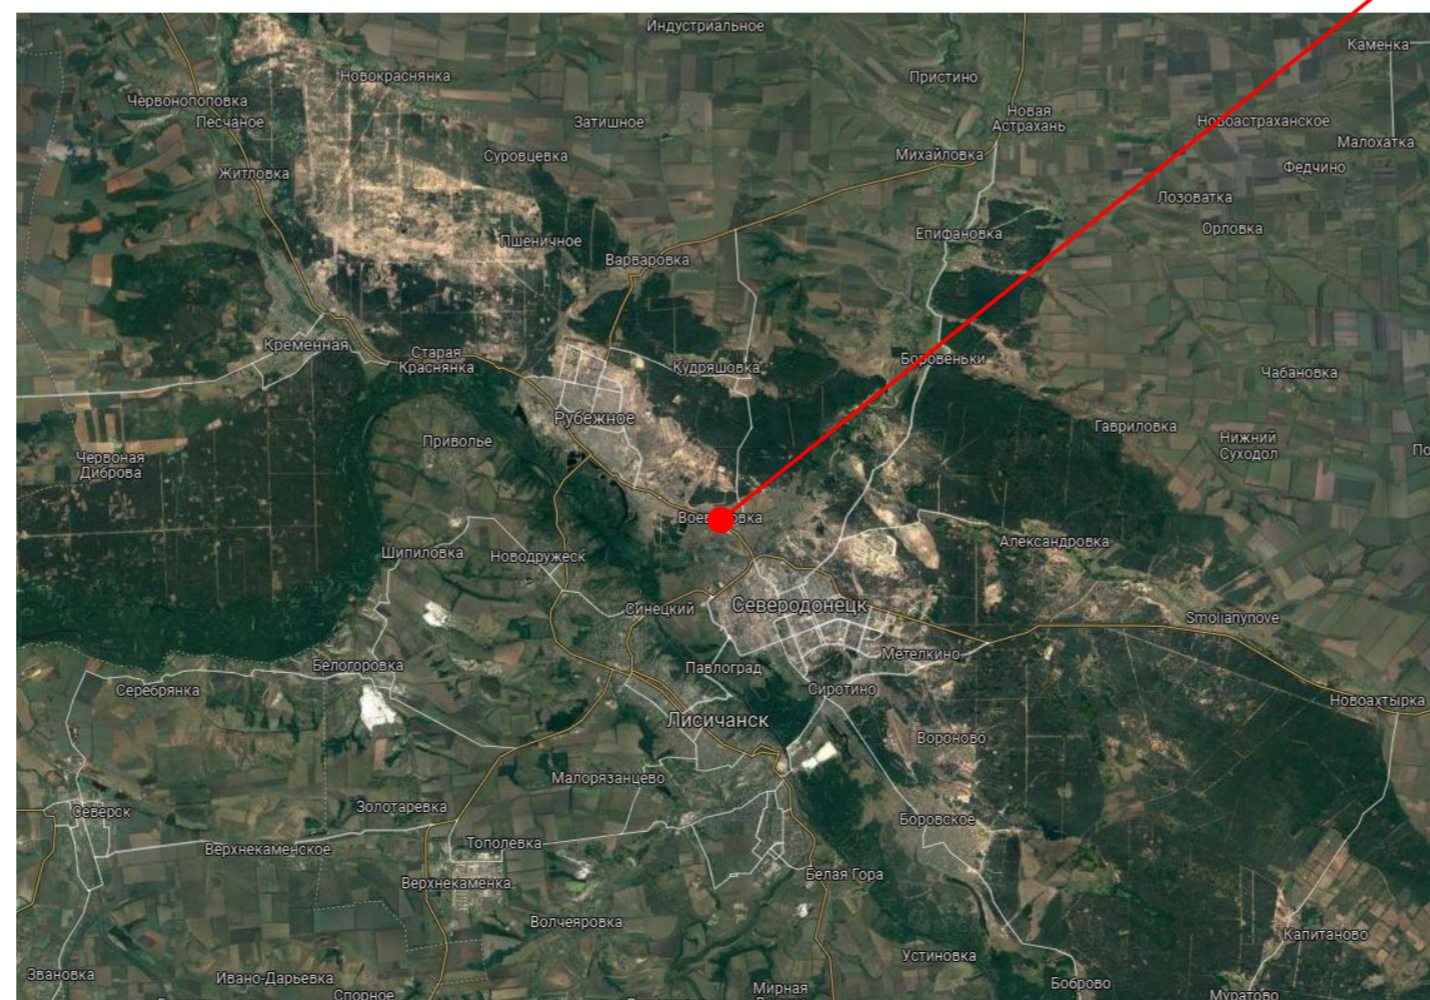

					ЛСГ-153-10062021		ГП			
					Замовник: Северодонецька міська військово-цивільна адміністрація					
Зм.	Кільк.	Аркуш	№здк.	Підп.	Дата	Розробила Карпенко				
						Перевірив Харчов				
						ГАП Харчов				
						Директор Гончар				
						Генеральний план села Восводівка Северодонецького району Луганської області		Стадія	Аркуш	Аркушів
						Схема розташування території у планувальній структурі		ГП	1	7
						ТОВ "ЛЕКСТАТУС.ГРУП"				