


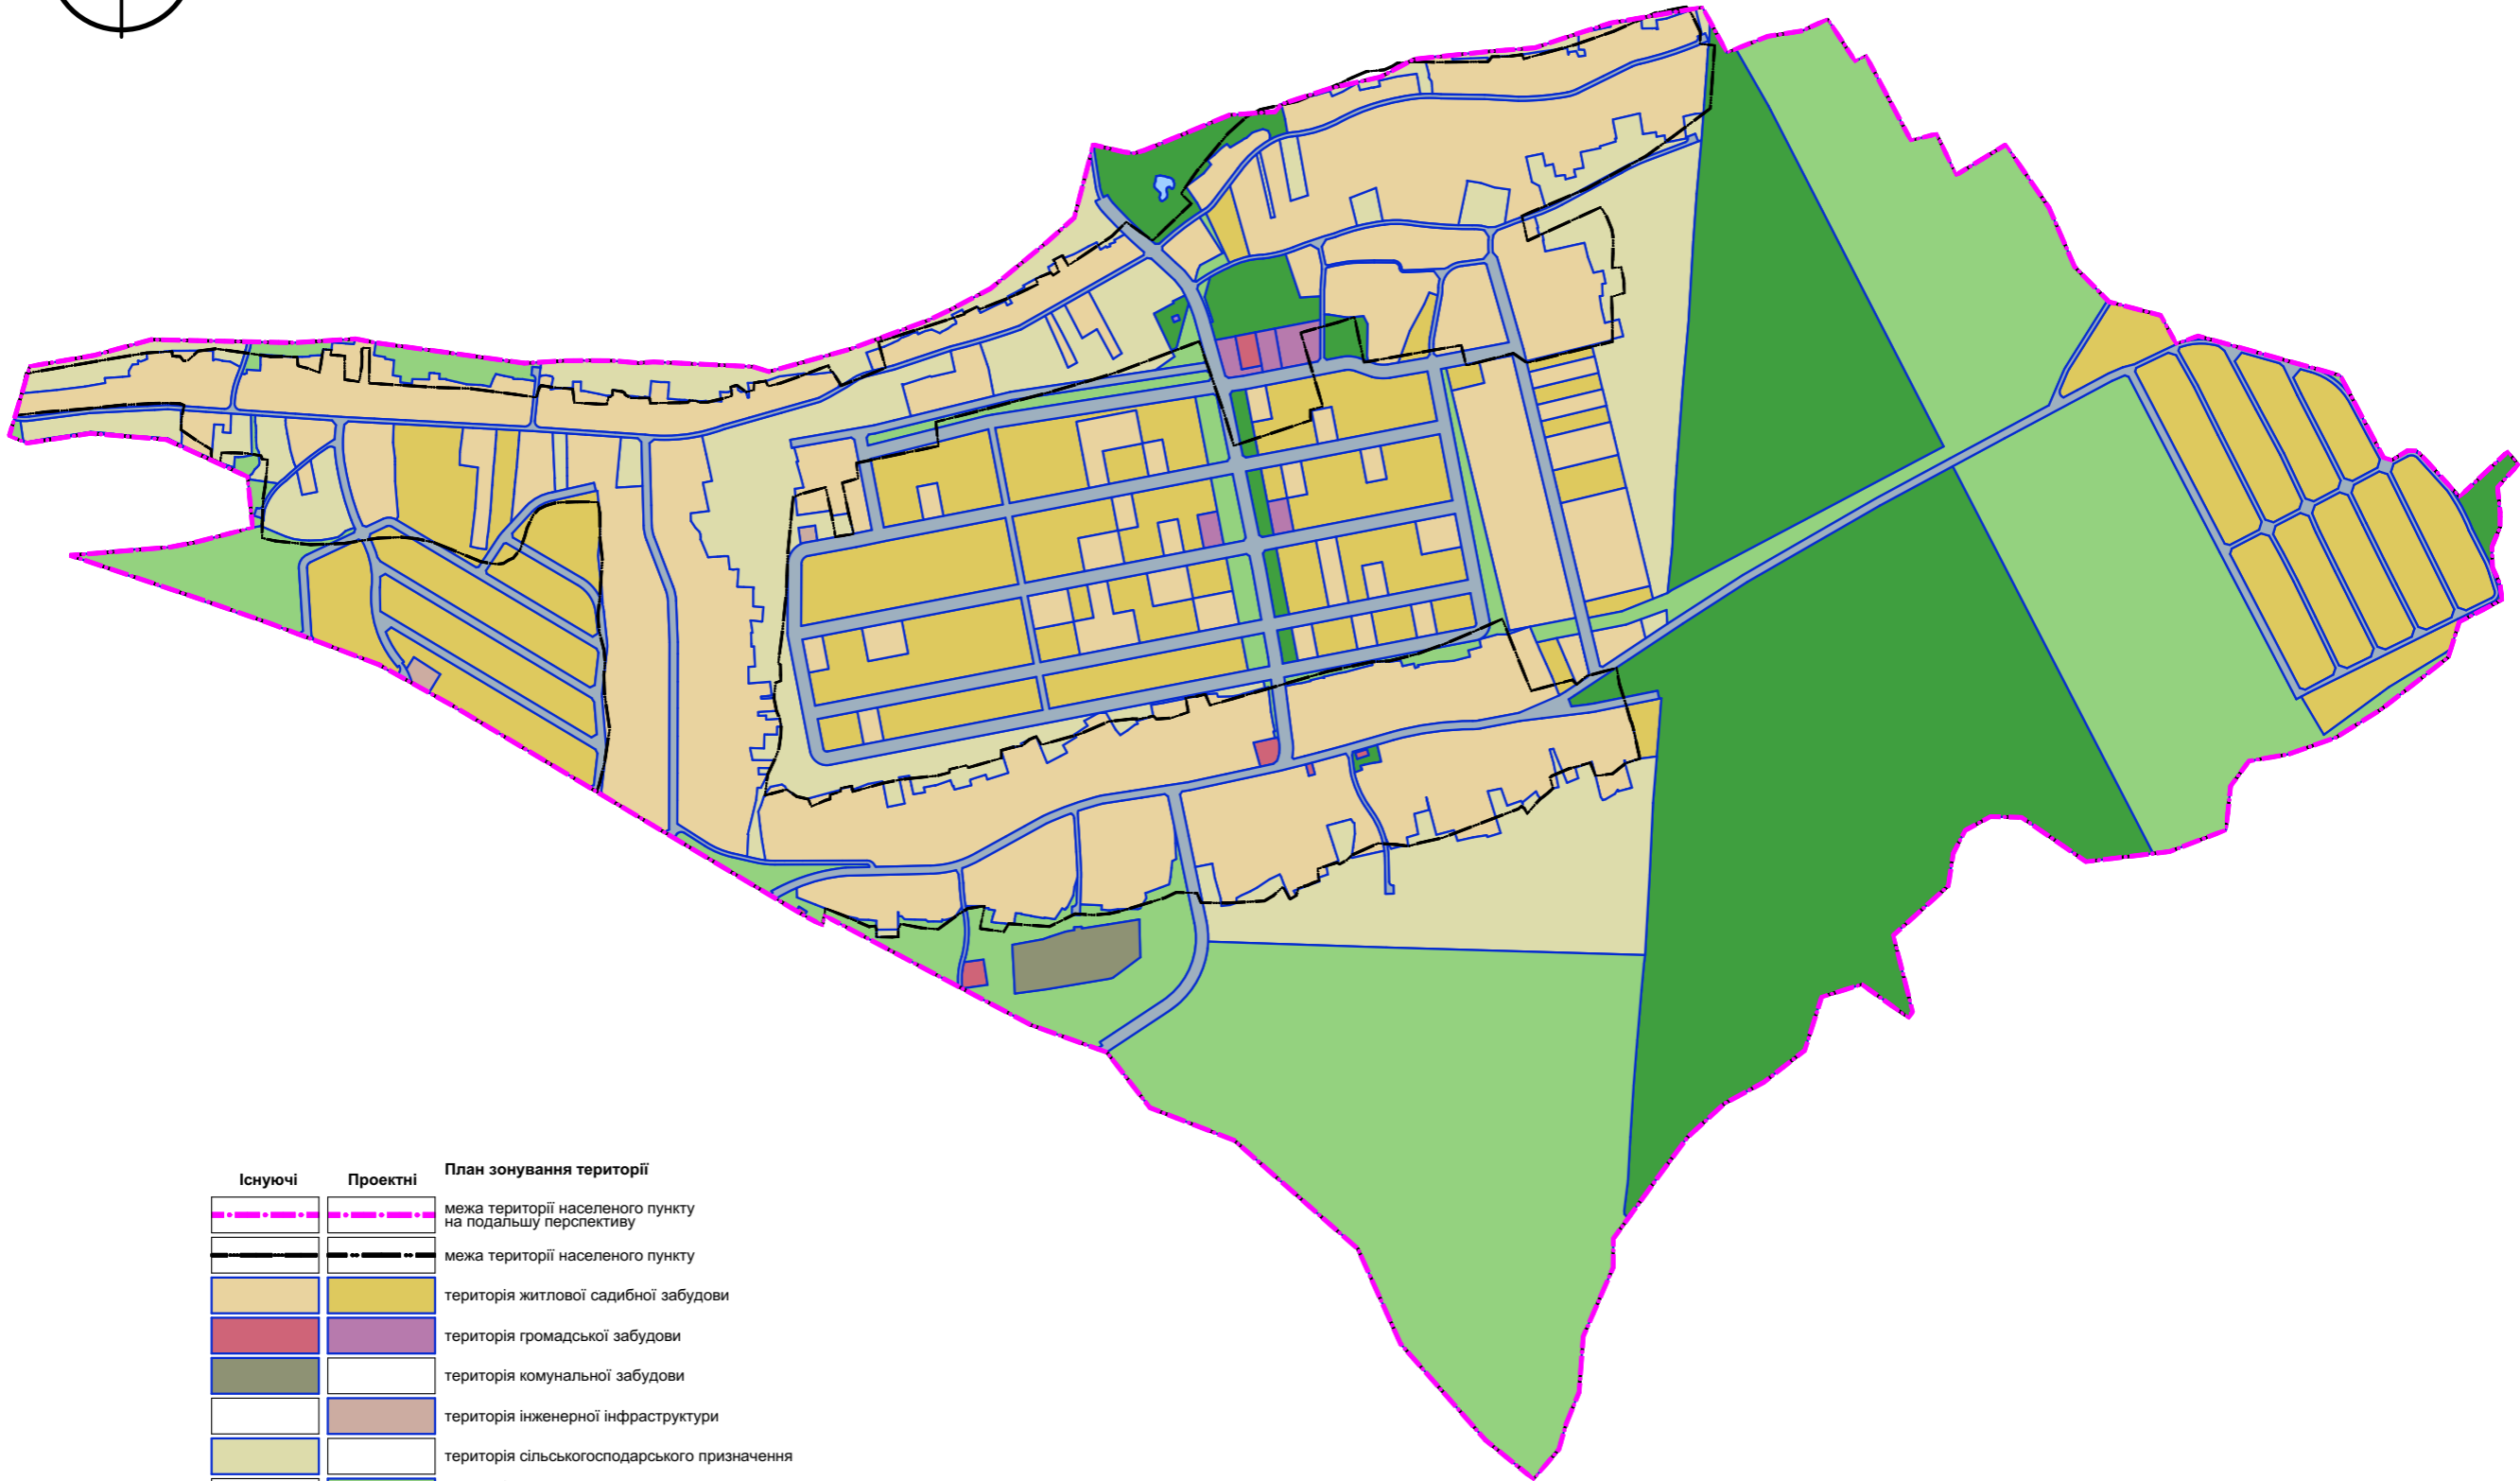

Модель перспективного розвитку населеного пункту



Існуючі	Проектні	План зонування території
		межа території населеного пункту на подальшу перспективу
		межа території населеного пункту
		територія житлової садибної забудови
		територія громадської забудови
		територія комунальної забудови
		територія інженерної інфраструктури
		територія сільськогосподарського призначення
		територія зелених насаджень спеціального призначення
		територія зелених насаджень загального користування
		водойма

						ЛСГ-153-10062021		ГП		
						Генеральний план села Воеводівка Северодонецького району Луганської області				
Зм.	Кільк.	Аркуш	№ док.	Підп.	Дата	Замовник: Северодонецька міська військово-цивільна адміністрація		Стадія	Аркуш	Аркушів
Розробила	Карпенко							ГП	3	7
Перевірів	Харчов									
ГАП	Харчов									
Директор	Гончар					Модель перспективного розвитку населеного пункту		ТОВ "ЛЕКСТАТУС ГРУП"		