




Схема інженерного обладнання території М1:5000

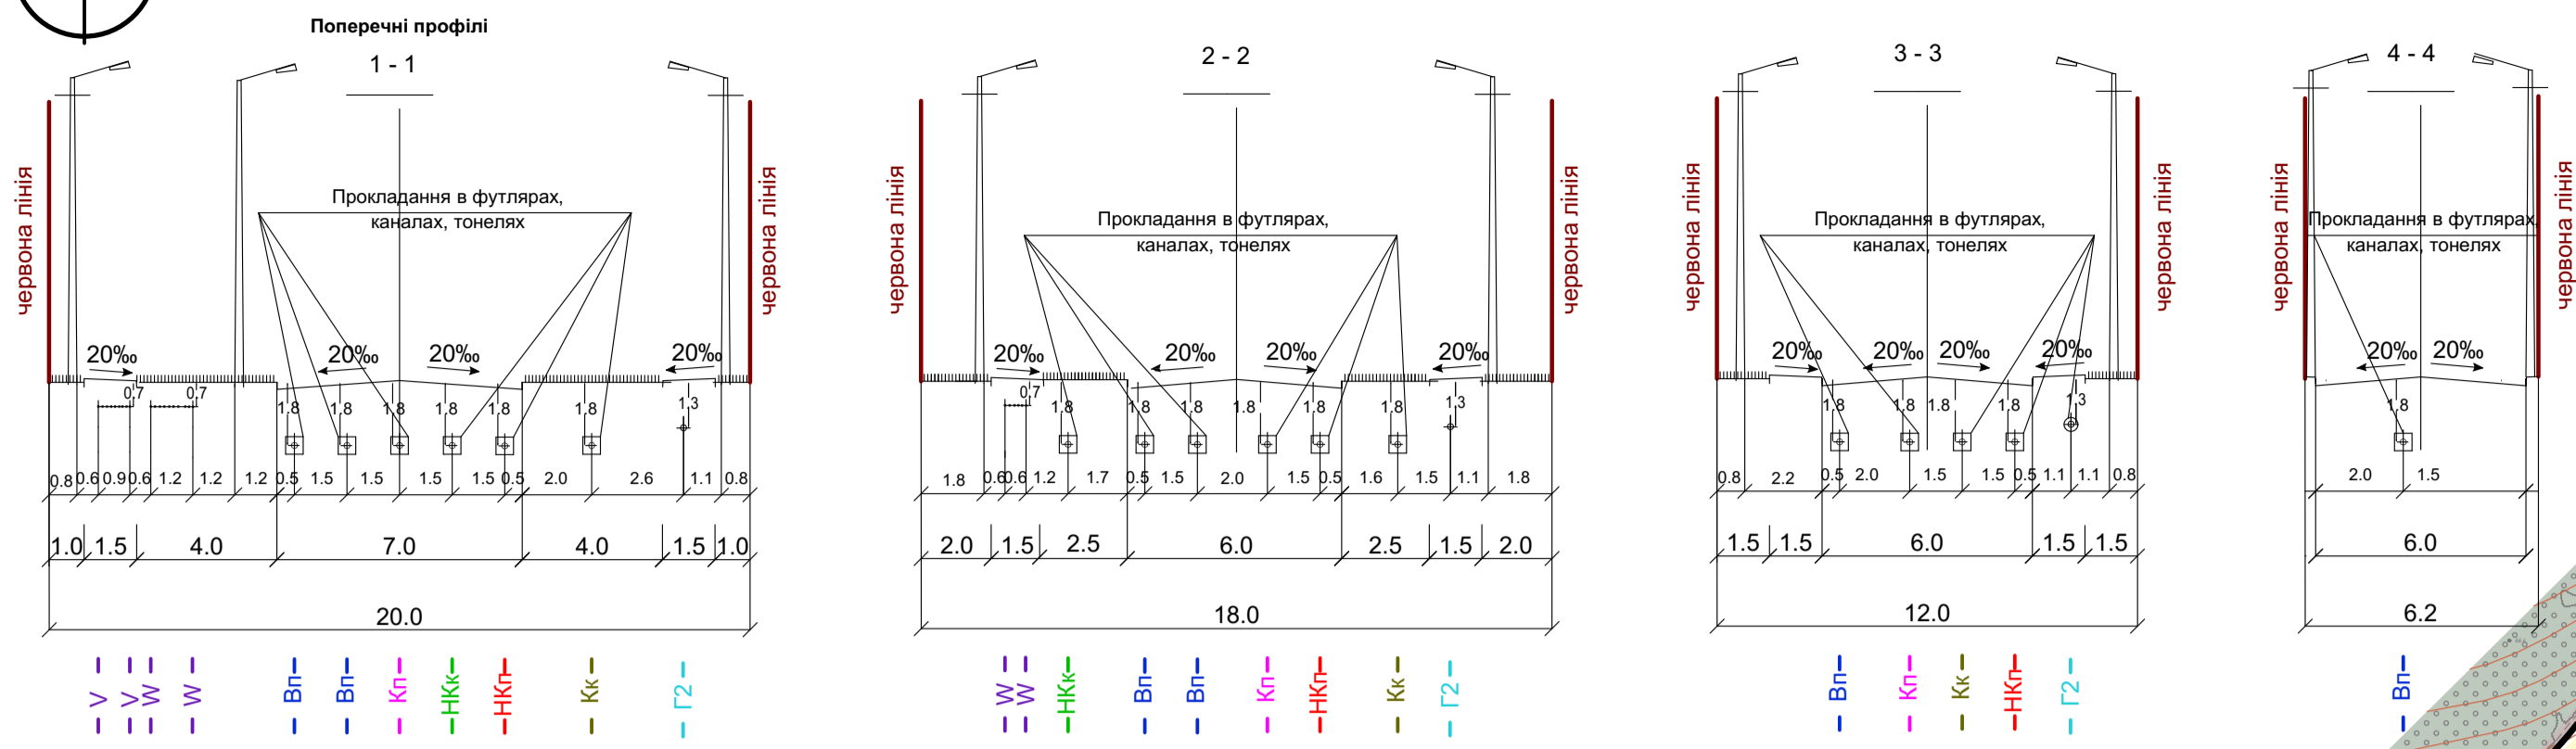

- Умовні позначення:**
- Межі території**
- межа населеного пункту
 - межі ділянок згідно з ДЗК
- Функціональне призначення території**
- територія житлової садибної забудови
 - територія громадської забудови
 - територія виробнича
 - територія комунальних об'єктів
 - територія сільськогосподарського призначення
 - територія індивідуальних садів
 - територія лісогосподарського призначення
 - територія транспортної інфраструктури
 - територія історико-культурного призначення
 - територія озеленення загального користування
 - територія зелених насаджень спеціального призначення
- Будівлі та споруди**
- житловий будинок
 - господарські та технічні будівлі
 - громадська будівля
 - сакральна споруда
 - виробнича будівля (споруда)
 - комунальна будівля (споруда)
 - нерухомий об'єкт культурної спадщини
- Вулично-дорожня мережа та транспортна схема**
- вулично-дорожня мережа
 - червоної лінії
 - дорога, вулиця
 - штучні споруди
 - мости
- Інженерне обладнання території**
- повітряна лінія електропередач низької напруги (0.4кВ)
 - повітряна лінія електропередач високої напруги (10кВ)
 - газопровід високого тиску (8к)
 - газопровід низького тиску (8п)

- мережі та споруди водопостачання та водовідведення
- мережа господарсько-питного водопроводу з поверхневим джерелом
 - самопливна мережа господарсько-побутової каналізації
 - напірна мережа господарсько-побутової каналізації
 - самопливна каналізаційна мережа
 - відведення поверхневих стічних вод
 - напірна каналізаційна мережа
 - відведення поверхневих стічних вод
 - водонапірна башта
 - каналізаційна насосна станція
- Планувальні обмеження**
- охоронна зона (зони охоронних зон навколо пам'яток культурної спадщини)
 - санітарно-захисна зона
 - зони водозахоронних обмежень
 - 1-й пояс зони санітарної охорони
 - 2-й пояс зони санітарної охорони
 - прибережна захисна смуга
 - зони охорони пам'яток культурної спадщини
 - охоронна зона
- До точок складання очисних поверхневих вод
- До мереж господарсько-побутової каналізації м. Северодонецьк
- Від мереж господарсько-питного водопроводу м. Северодонецьк

Експлікація:

№ п/п	Назва об'єкта	Кількість	Примітка
1	ПІДПРИЄМСТВА, ТОРГІВЛІ, ПРОМислового підприємства, підприємств, підприємств та побутових об'єктів	2	існуюч.
1.1	Магазин змішаних товарів	1	існуюч.
1.2	Торговельний павільйон	1	існуюч.
1.3	Магазин (торговельний павільйон)	3	проект.
1.4	Полі-функціональний центр	1	проект.
2	ЗАКЛАДИ ЖИТОВО-КОМУНАЛЬНОГО ГОСПОДАРСТВА	4	існуюч.
2.1	Трансформаторна підстанція	4	існуюч.
2.2	Кладовище	1	закрыт.
2.3	Складські приміщення ТОВ НПП «Заріччя» м. Рубіжне	1	існуюч.
2.4	АЗС м. Северодонецьк	2	існуюч.
2.5	Очистні споруди господарсько-побутової каналізації м. Рубіжне	1	існуюч.
2.6	Запірна станція «Предмостова» м. Северодонецьк	1	закрыт.
2.7	Зупинка громадського транспорту	4	існуюч.
2.8	Результативна стійкова зв'язка	1	існуюч.
2.9	Майданчик для забору води пожежними автомобілями	2	проект.
2.10	Трансформаторна підстанція	1	проект.
2.11	Каналізаційна насосна станція	4	проект.
2.12	Різдвяно-накопичувач очисних поверхневих стічних вод	5	проект.
2.13	Очистні споруди поверхневих стічних вод	5	проект.
2.14	Водонапірна башта	2	проект.
3	ЗАКЛАДИ ОХОРОНИ ЗДОРОВ'Я, СПОРТИВНІ ТА ЕСКУЛЬТУРНО-ОЗДОРОВЧІ ЗАКЛАДИ	1	існуюч.
3.1	Спортивний майданчик	1	існуюч.
3.2	Зона відпочинку	1	проект.
3.3	Універсальний спортивний майданчик	1	проект.
3.4	Алптейний прунт	1	проект.
4	ДИТЯЧІ ТА НАВЧАЛЬНІ ЗАКЛАДИ	1	існуюч.
4.1	Дитячий майданчик	1	існуюч.
4.2	Дитячий майданчик	1	проект.
5	ЗАКЛАДИ КУЛЬТУРИ МІСТЕЦТВА	1	існуюч.
5.1	Свято-Миколайський храм-каплиця	1	існуюч.
6	ПАМ'ЯТКИ КУЛЬТУРНОЇ СПАДЩИНИ	1	існуюч.
6.1	Братська могила радянських воїнів	1	існуюч.
6.2	Пам'ятник знак на честь 300-річчя заснування с. Вовсянка	1	існуюч.
7	ПРОМИСЛОВІ ПІДПРИЄМСТВА	1	існуюч.
7.1	ЗАТ Северодонецький міський молокозавод	1	існуюч.
7.2	Аварійний пункт «Шебелінгалазобудування» м. Северодонецьк	1	існуюч.
7.3	ТОВ «Новобінар» м. Северодонецьк	1	існуюч.
7.4	ТОВ ВКП «СЗТР» м. Северодонецьк	1	існуюч.
7.5	Складський будинок	1	існуюч.
8	ОРГАНІЗАЦІЇ ТА ЗАКЛАДИ УПРАВЛІННЯ, АДМІНІСТРАТИВНІ СПОРУДИ	1	існуюч.
8.1	Відділення зв'язку	1	існуюч.

- Примітки:**
- Креслення марки ГП розроблені на топогеодезичних матеріалах виконаних ТОВ "Земстройпроект" в 2020р. в електронному вигляді;
 - Система висот - балтійська;
 - Система координат УСК-2000;
 - Суцільні горизонталі проведені через 1м;
 - Лінії підземних інженерних мереж нанесені схематично, нормативні відстані від найближчих підземних інженерних мереж та між сусідніми інженерними підземними мережами вказані в ДБН Б.2.2-12:2019 (додаток І1, І2).

Зм.	Кільк.	Арх.	Нижок.	Підп.	Дата	ЛСГ-153-10062021			ПТ		
						Замовник: Северодонецька міська військово-цивільна адміністрація					
						Розробила: Карпенко					
						Перевірила: Харнов					
						ГАП: Харнов					
						Директор: Гончар					
						Генеральний план села Вовсянка Северодонецького району Луганської області			Стадія		
						ПТ			Архув		
						7			7		
						Схема інженерного обладнання території М1:5000			ТОВ "ЛЕКСТАТУСГРУП"		