

СХЕМА РОЗТАШУВАННЯ ТЕРИТОРІЇ У ПЛАНУВАЛЬНІЙ СТРУКТУРІ МІСТА, М 1:5000

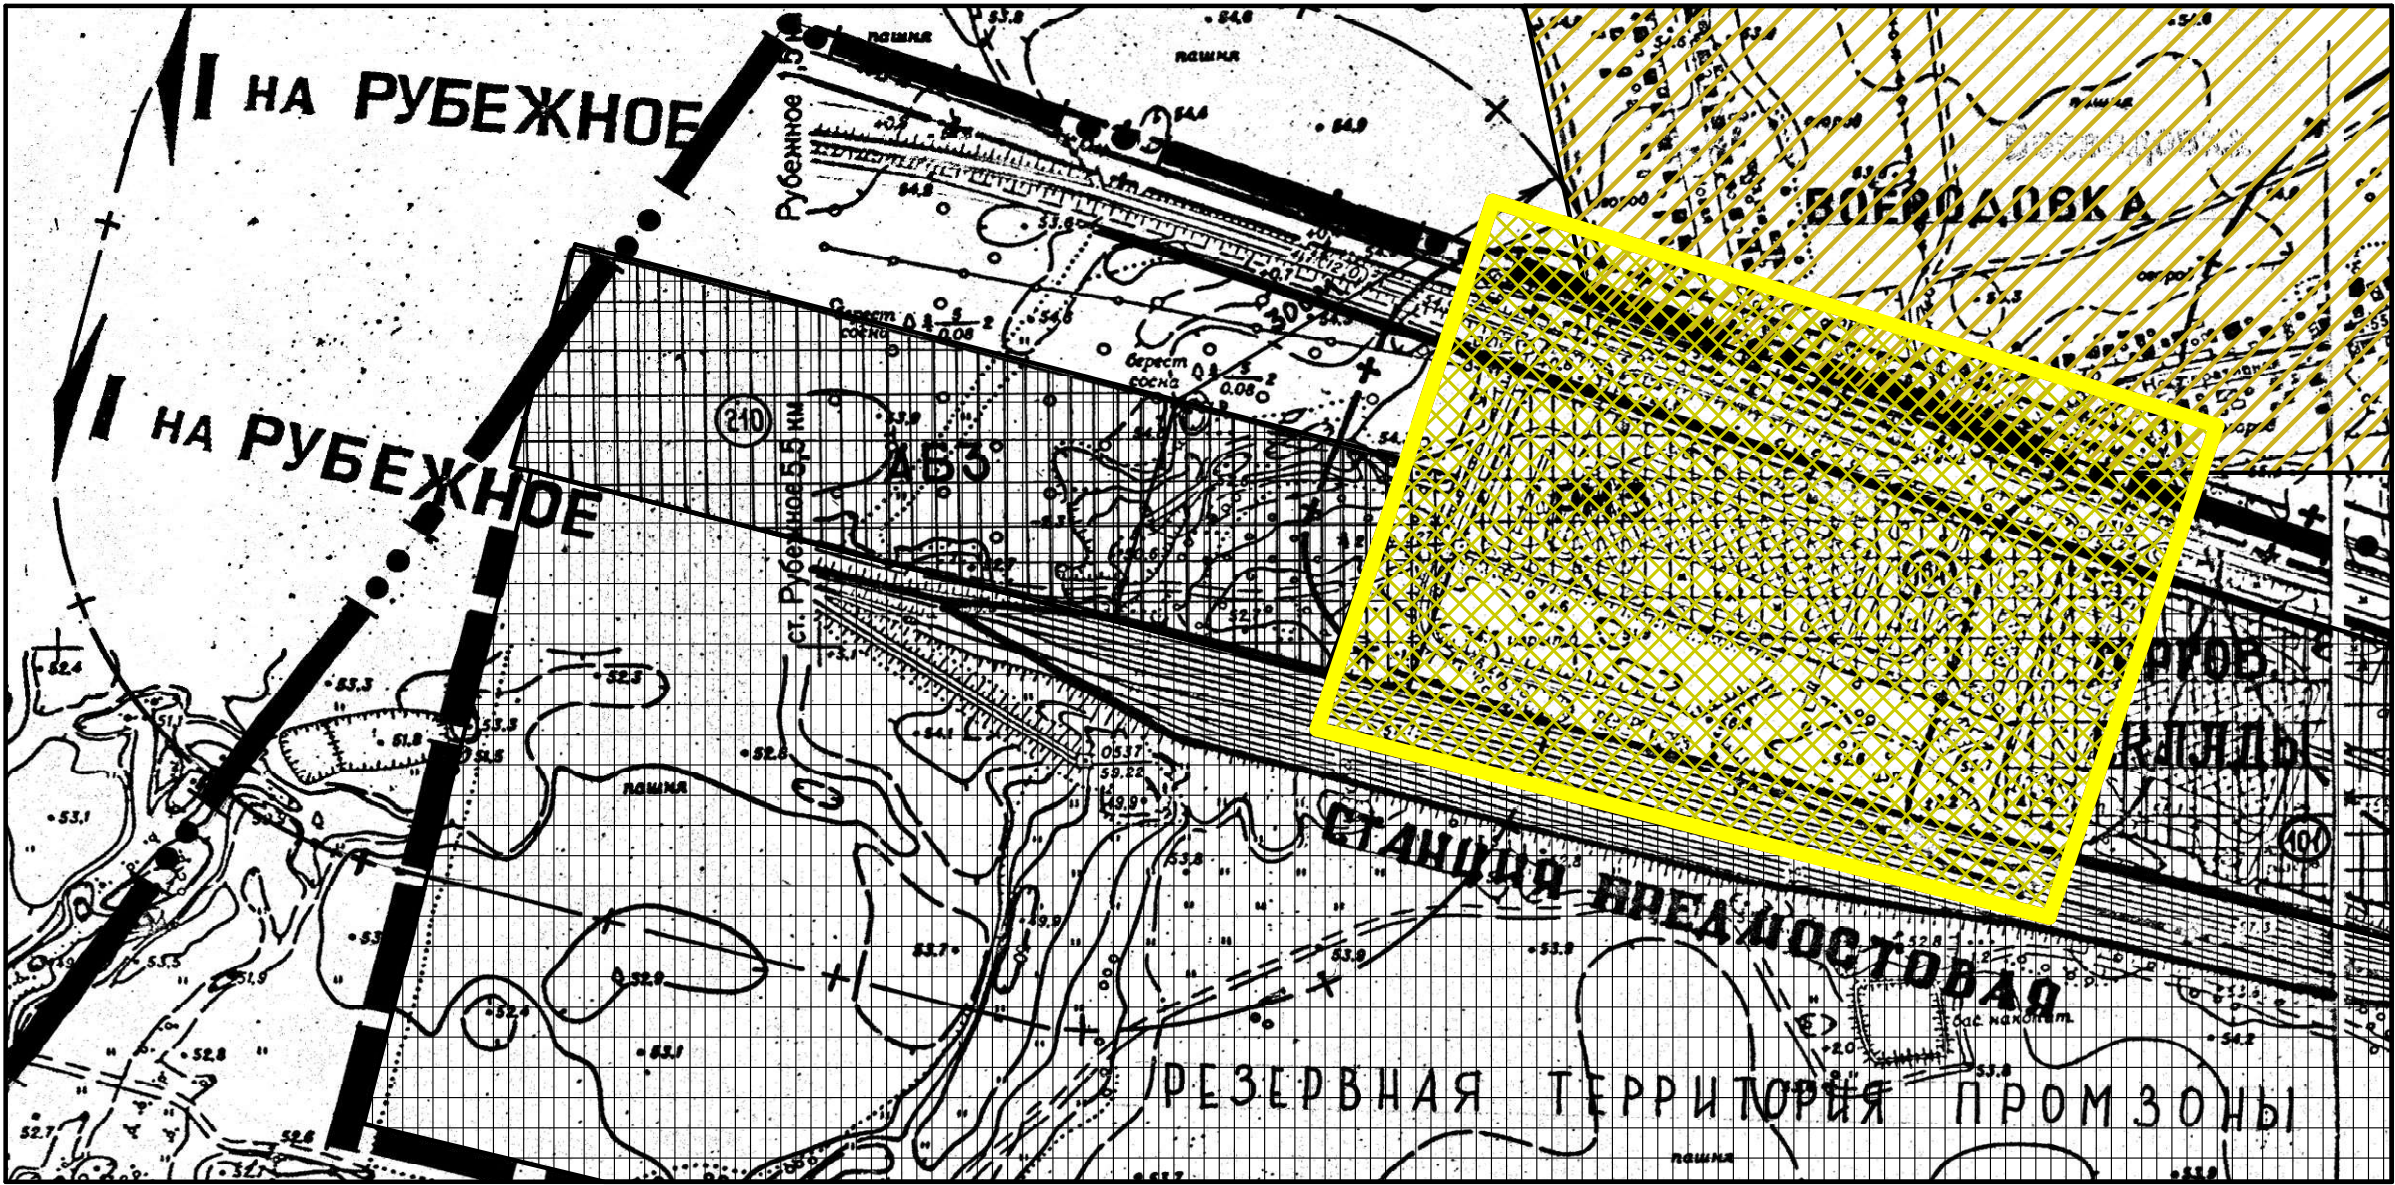


СХЕМА РОЗТАШУВАННЯ ТЕРИТОРІЇ У ПЛАНУВАЛЬНІЙ СТРУКТУРІ МІСТА, М 1:25000



ЗАГАЛЬНІ ДАНІ:

- 1. Площа території розроблення ДПТ (Га): 20,0000
- 2. Функціональне призначення території, що проектується: промислові території, магістральні вулиці.

ФУНКЦІОНАЛЬНЕ ПРИЗНАЧЕННЯ СУМІЖНИХ ТЕРИТОРІЙ:

- Території садибної житлової забудови
- Промислові території (в.т.ч. резервна територія промзони)
- Межі території, щодо якої здійснюється розроблення детального плану території

Прим: Планувальна структура території наведена відповідно до генерального плану м. Северодонецьк, затвердженого рішенням міської ради №717 від 26.04.1994

						1207/21-ДПТ			
						Замовник: Северодонецька міська військово-цивільна адміністрація Северодонецького району /Луганської області			
Зм	Кільк	Арк	№Док	Підп	Дата	Детальний план частини території міста Северодонецьк в районі вул. Богдана /Ліщини, 2-н	Стадія	Аркуш	Аркушів
Директор		Пахомов Д.					п	1	5
ГАП		Бородай В.							
Розроб		Пахомов О.				Схема розташування території у планувальній структурі міста, М 15000	ПРИВАТНЕ ПІДПРИЄМСТВО «БУДІВЕЛЬНА ПРОЕКТНО - ЕКСПЕРТНА КОМПАНІЯ» кб. сертифікат серія ААН004275		