


СХЕМА ІНЖЕНЕРНОЇ ПІДГОТОВКИ ТЕРИТОРІЇ ТА ВЕРТИКАЛЬНОГО ПЛАНУВАННЯ М 1:2000

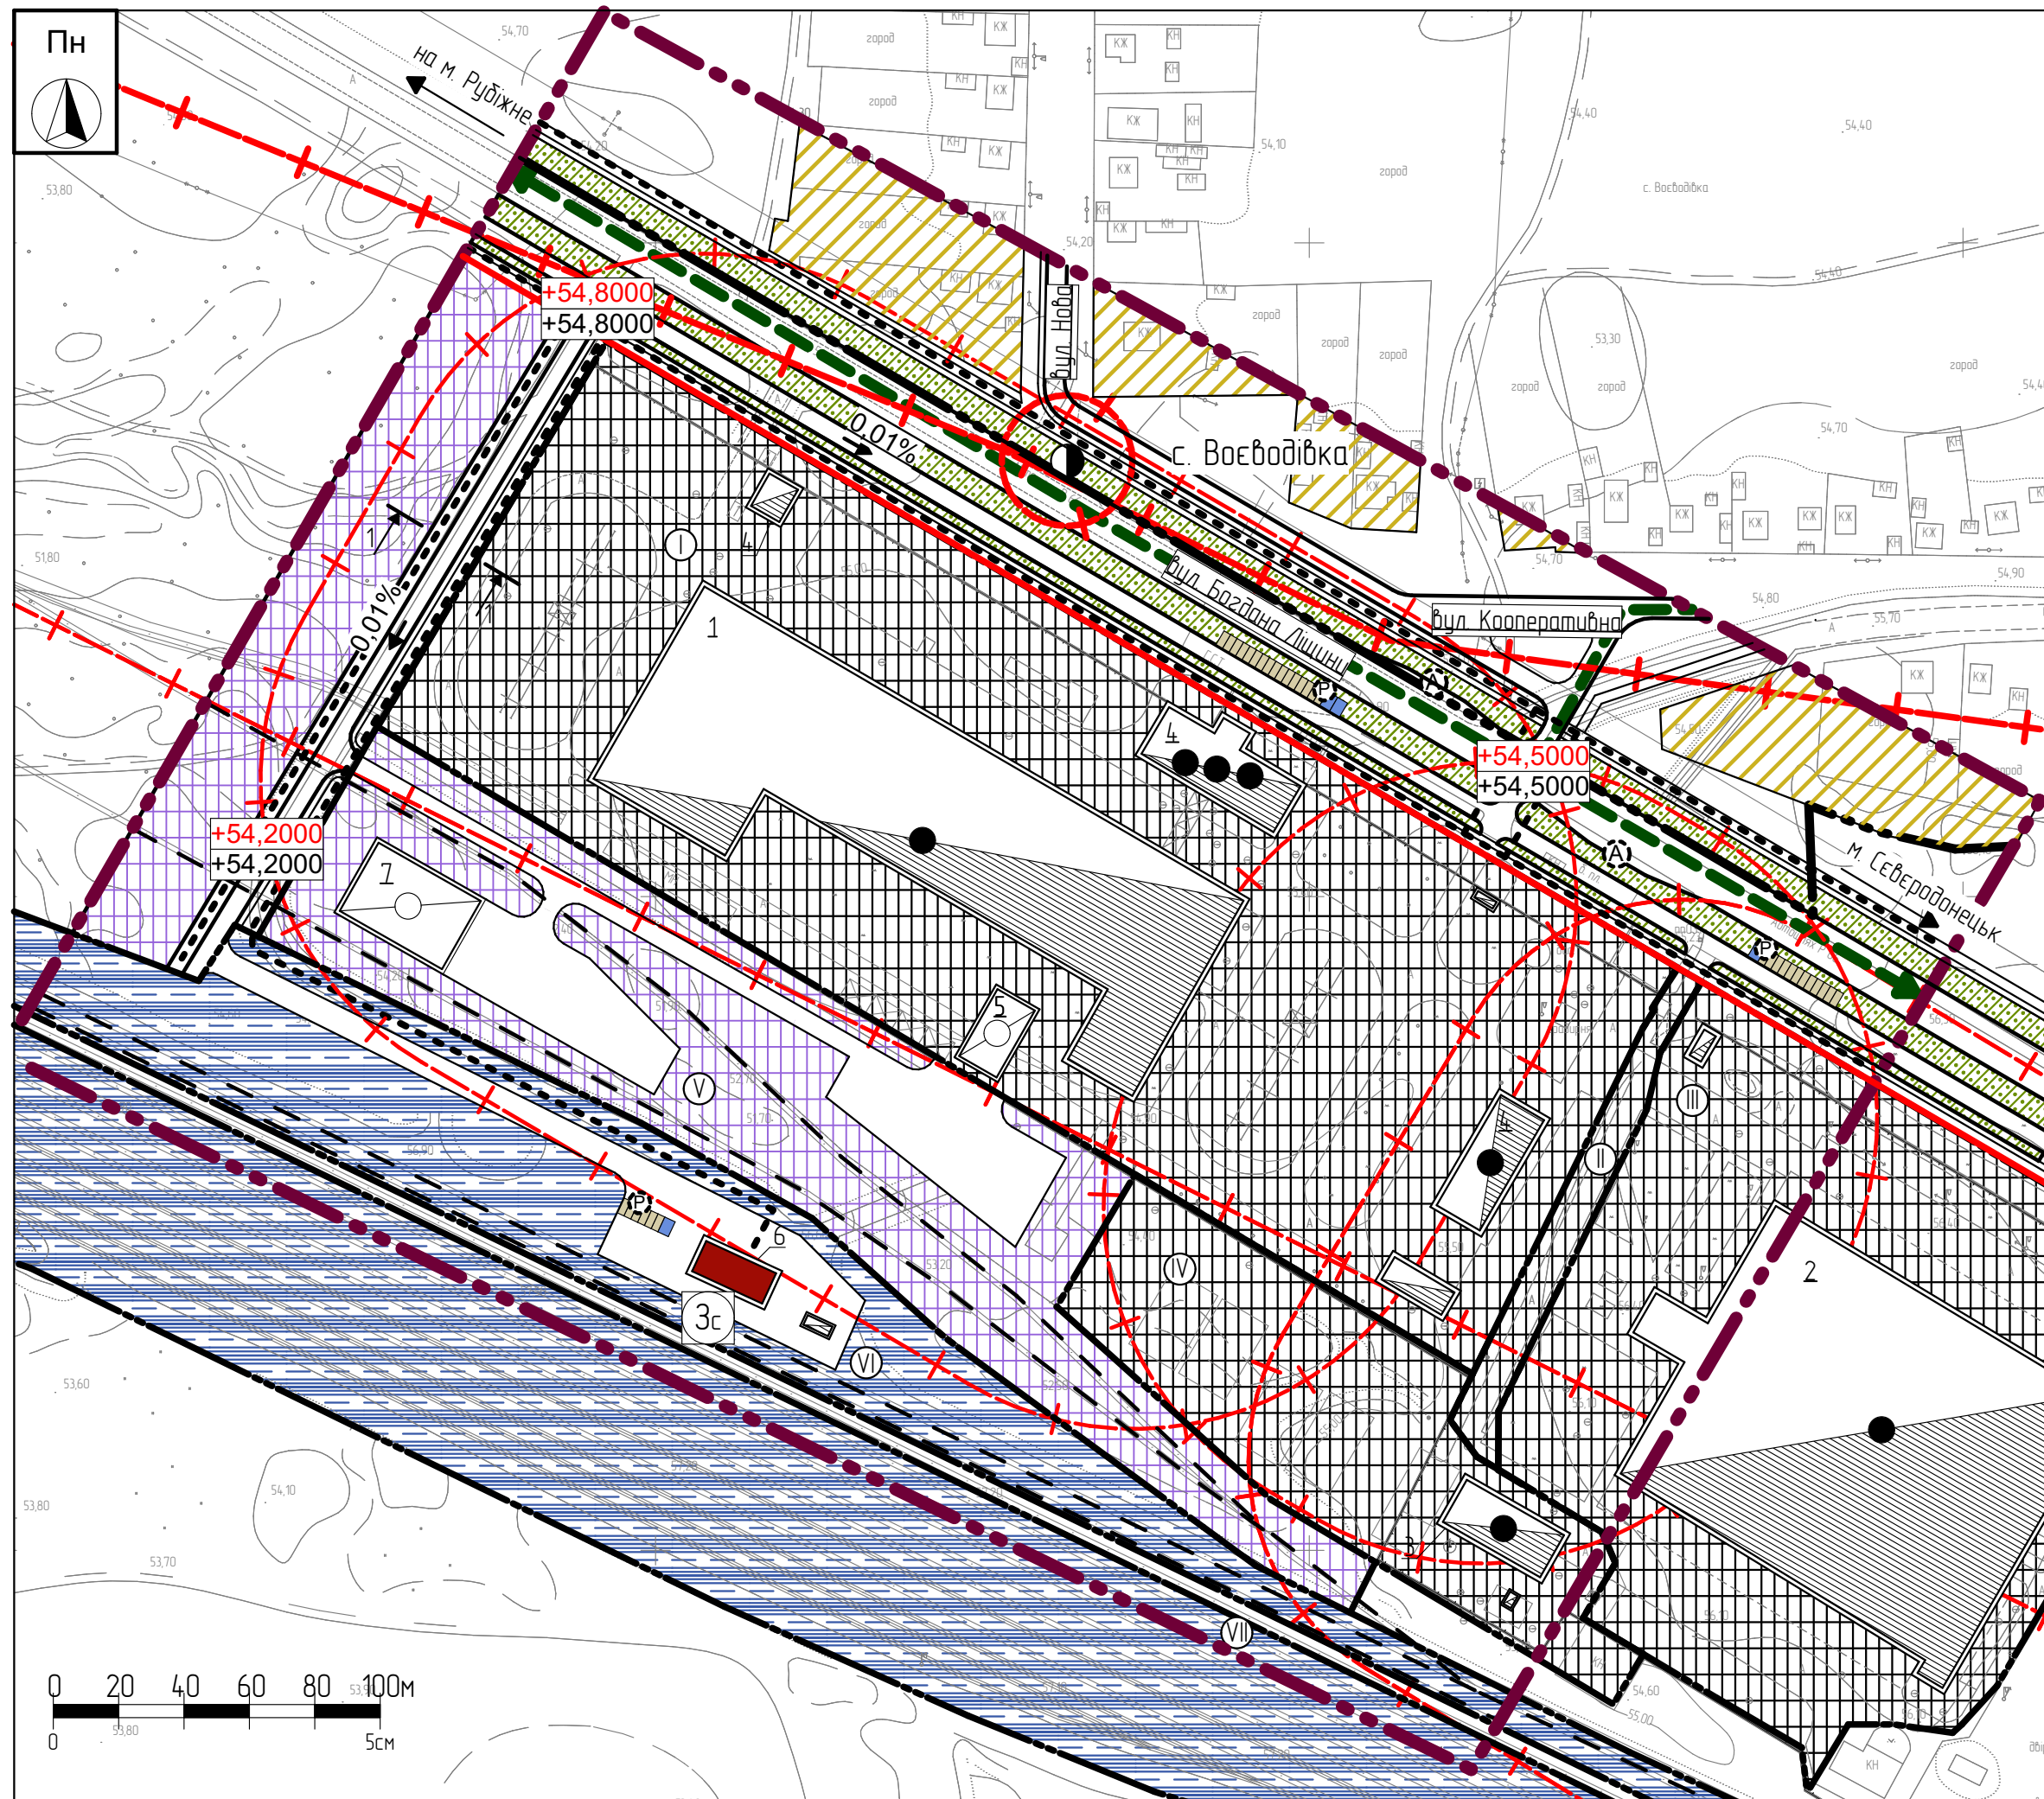

ЕКСПЛІКАЦІЯ БУДІВЕЛЬ ТА СПОРУД В МЕЖАХ ТЕРИТОРІЇ РОЗРОБЛЕННЯ ДЕТАЛЬНОГО ПЛАНУ ТЕРИТОРІЇ

№	Будівля (споруда)	Існуючі	Проектні
1	Промислова база	●	
2	Будівлі та споруди бази "Холодильник"	●	
3	Котельня	●	
4	Інші будівлі промислових підприємств	●	
5	Будівля промислового підприємства з розташуванням асфальтозмішувальної установки MARINI TOP TOWER 3000P		●
6	Будівля станції "Предмостова"	●	
7	Будівля складу зі складським майданчиком		●

УМОВНІ ПОЗНАЧЕННЯ

існуючі	проектні	
		Межа розроблення ДПТ
		Межі населених пунктів
		Межі земельних ділянок
		Червоні лінії
		Санітарно-захисні зони
		Основні шляхи руку пішоходів
		Машрут внутрішнього громадського транспорту
		Територія садиної житлової забудови
		Територія виробнича
		Територія транспортної інфраструктури
		Територія зелених насаджень спеціального призначення
		Виробничі будівлі
		Громадські будівлі
		Паркувальне місце
		Паркувальне місце (для осіб з інвалідністю)
		Зупинка громадського транспорту
		Залізнична станція
		Каналізаційна насосна станція
		Вулиці, дороги, проїзди
		Майданчики з твердим покриттям
		Залізничні колії
		Позначки
		Напрямок поздовжнього ухилу

						1207/21-ДПТ			
						Замовник: Северодонецька міська військово-цивільна адміністрація Северодонецького району Луганської області			
Зм.	Кільк.	Арк.	№Док.	Підп.	Дата	Детальний план частини території міста Северодонецьк в районі вул. Богдана Ліщини, 2-н	Стадія	Аркуш	Аркушів
							п	4	5
Директор		Пахомов Д.							
ГАП		Баровой В.							
Розроб.		Пахомов О.							
						Схема інженерної підготовки території та вертикального планування М 1:2000	ПРИВАТНЕ ПІДПРИЄМСТВО «БУДІВЕЛЬНА ПРОЄКТНО- ЕКСПЕРТНА КОМПАНІЯ» кб сертифікат серія ААН004275		