




Схема розташування території у планувальній структурі

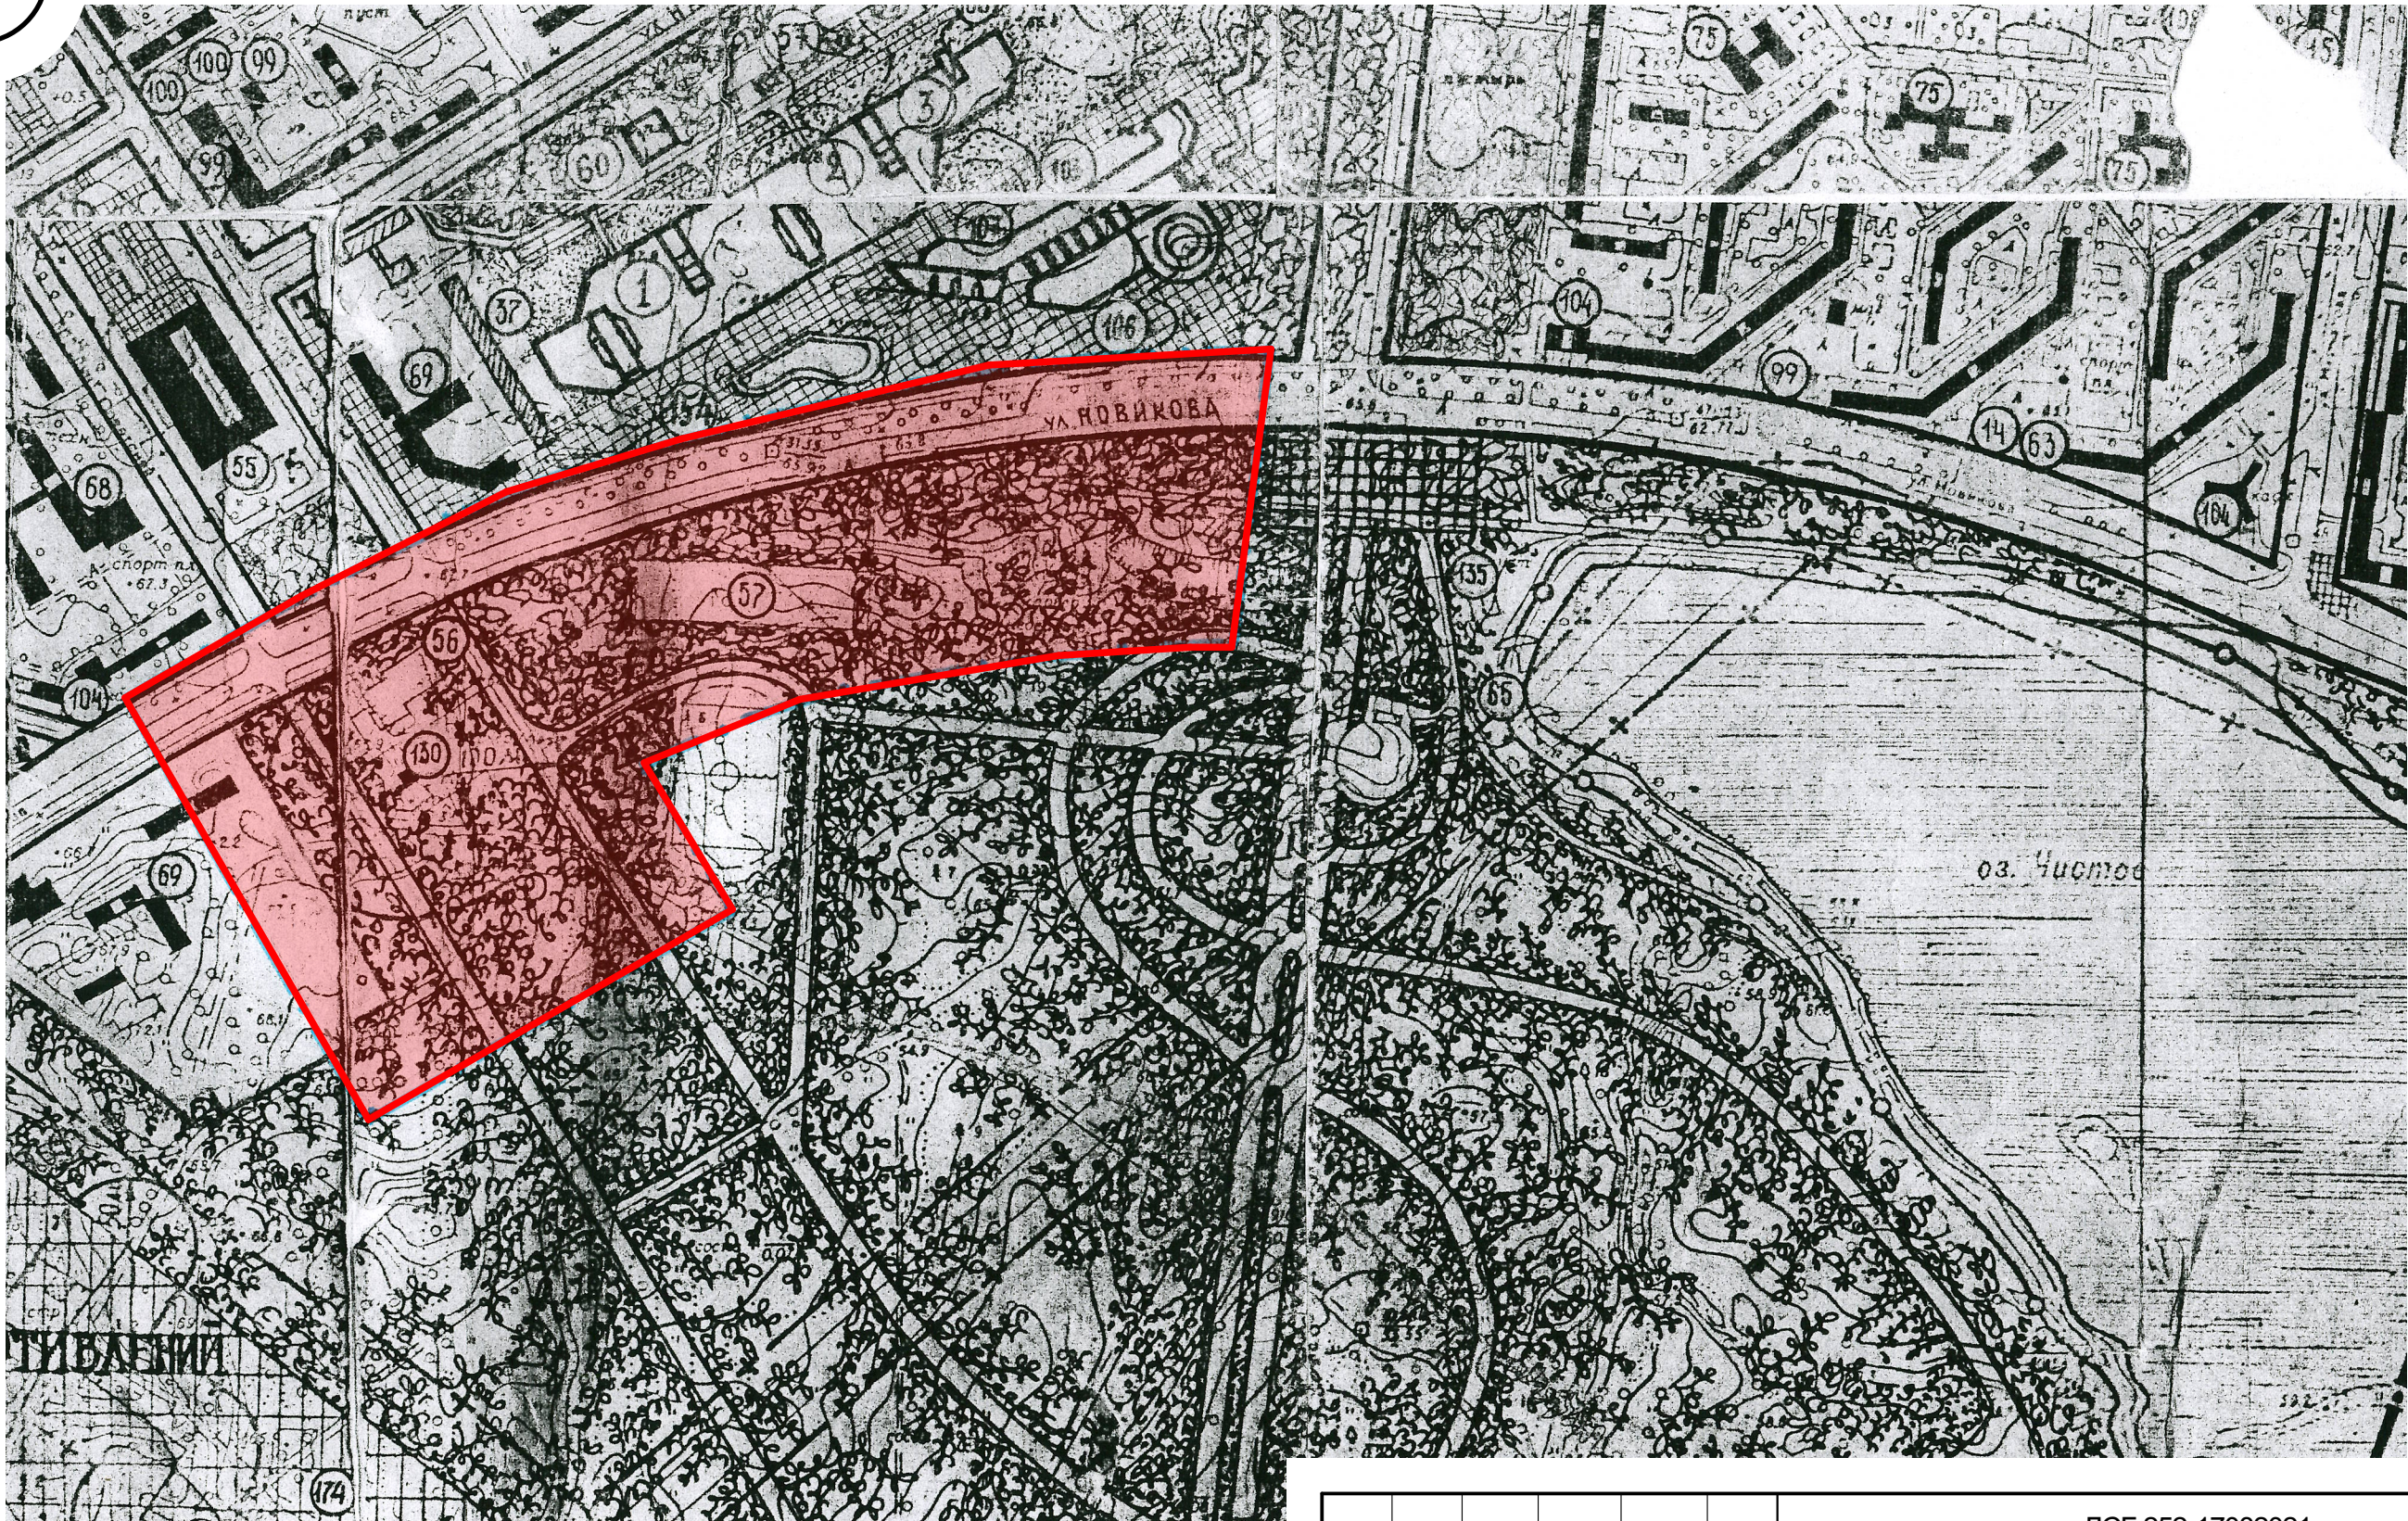

Умовні позначення:

територія проектування

|                |  |
|----------------|--|
| Замість інв. № |  |
| Підпис і дата  |  |
| Інв. № ориг.   |  |

|           |          |       |        |       |      |                                                                                |                      |       |         |  |
|-----------|----------|-------|--------|-------|------|--------------------------------------------------------------------------------|----------------------|-------|---------|--|
|           |          |       |        |       |      | ЛСГ-252-17082021                                                               |                      |       | ДПТ     |  |
|           |          |       |        |       |      | Замовник: Северодонецька міська військово-цивільна адміністрація               |                      |       |         |  |
| Зм.       | Кільк.   | Аркуш | Нодок. | Підп. | Дата | Детальний план частини території міста<br>Северодонецьк в районі вул. Новікова | Стадія               | Аркуш | Аркушів |  |
| Розробила | Карпенко |       |        |       |      |                                                                                | ДПТ                  | 1     | 6       |  |
| Перевірів | Харчов   |       |        |       |      |                                                                                |                      |       |         |  |
| ГАП       | Харчов   |       |        |       |      |                                                                                |                      |       |         |  |
| Директор  | Гончар   |       |        |       |      | Схема розташування території у планувальній<br>структурі                       | ТОВ "ЛЕКСТАТУС ГРУП" |       |         |  |
|           |          |       |        |       |      |                                                                                |                      |       |         |  |
|           |          |       |        |       |      |                                                                                |                      |       |         |  |