



ЗАТВЕРДЖЕНО
СЕВЕРОДОНЕЦЬКА МІСЬКА ВІЙСЬКОВО-
ЦИВІЛЬНА АДМІНІСТРАЦІЯ
СЕВЕРОДОНЕЦЬКОГО РАЙОНУ
ЛУГАНСЬКОЇ ОБЛАСТІ Відділ
містобудування та архітектури управління
землеустрою, містобудування та
архітектури Северодонецької міської
військово-цивільної адміністрації
Северодонецького району Луганської
області (44083662)

(найменування уповноваженого органу
містобудування та архітектури)

Наказ № 22 від 05.07.2021

**Містобудівні умови та обмеження
для проектування об'єкта будівництва**

Статус документа: Діючий

Реєстраційний номер ЄДЕССБ MU01:8224-8356-8741-7677

Реєстраційний номер 021-2021 від 05.07.2021

Реконструкція квартири під офіс за адресою: Україна, Луганська обл., Северодонецький район, м. Северодонецьк, вул. Сметаніна, буд. 30, кв. 22 (кв-л № 25)

(назва об'єкта будівництва)

Загальні дані:

1. Реконструкція без зміни зовнішніх геометричних розмірів, 93400, Луганська обл., Северодонецький район, Северодонецька територіальна громада, м. Северодонецьк (станом на 01.01.2021), вулиця Сметаніна, б. 30, кв./оф. 22
Адреса за адміністративно-територіальним поділом до 01.01.2021: Луганська обл., м. Северодонецьк, вулиця Сметаніна
2. КОЛЯДЕНКО ОЛЕНА ВІКТОРІВНА (2640808283) паспорт: ЕК453663 виданий Северодонецьким МВУМВС України в Луганській обл. 19.06.1997, тел.: +380506226215, 0645251719
3. Функціональне призначення: Ж-3 (Зона змішаної житлової забудови середньої поверховості та громадської забудови) згідно документу:
4. Реєстраційний номер: 2291479044129 - Назва: Квартира, об'єкт житлової нерухомості: Так - Площа: 53.7 кв.м. - Адреса: Луганська обл., м. Северодонецьк, вулиця Сметаніна, будинок 30, квартира 22

(інформація про існуючі об'єкти нерухомого майна)

Містобудівні умови та обмеження:

1. 4.02 м (Висота навісу від рівня землі.)

(граничнодопустима висотність будинків, будівель та споруд у метрах)
2. Не вимагається

(максимально допустимий відсоток забудови земельної ділянки)
3. Не вимагається

(максимально допустима щільність населення в межах житлової забудови відповідної житлової одиниці (кварталу, мікрорайону))
4. Відсутні

(мінімально допустимі відстані від об'єкта, що проектується, до червоних ліній, ліній регулювання забудови, існуючих будинків та споруд)
5. Відсутні

(планувальні обмеження (охоронні зони пам'яток культурної спадщини, межі історичних ареалів, зони регулювання забудови, зони охоронюваного ландшафту, зони охорони археологічного культурного шару, в межах яких діє спеціальний режим їх використання, охоронні зони об'єктів природно-заповідного фонду, прибережні захисні смуги, зони санітарної охорони)
6. Відсутні

(охоронні зони об'єктів транспорту, зв'язку, інженерних комунікацій, відстані від об'єкта, що проектується, до існуючих інженерних мереж)

В..о. начальника відділу
містобудування та архітектури,
головного архітектора

(уповноважена особа відповідного
уповноваженого органу
містобудування та архітектури)

(підпис)

Єгоров Андрій Юрійович

(прізвище, ім'я, по батькові)

Документ створено в Єдиній державній електронній системі у сфері будівництва.

Дата створення: 05.07.2021

Додаток 1
Наказ про затвердження

**Містобудівні умови та обмеження
для проектування об'єкта будівництва**

Реєстраційний номер

Наказ № 22 від 05.07.2021



**СЕВЕРОДОНЕЦЬКА МІСЬКА
ВІЙСЬКОВО-ЦИВІЛЬНА АДМІНІСТРАЦІЯ
СЕВЕРОДОНЕЦЬКОГО РАЙОНУ ЛУГАНСЬКОЇ ОБЛАСТІ**
Управління землеустрою, містобудування та архітектури

бульвар Дружби Народів, 32, м. Северодонецьк, Луганської обл., 93404, Україна,
Тел.: (0645) 70-21-62, (06452) 4-23-78, 4-50-98. E-mail: dp-zem-arh@sed-rada.gov.ua

НАКАЗ

« 05 » липня 2021 р.

№ 22

Про затвердження містобудівних умов та обмежень для проектування об'єкта будівництва – реконструкція квартири під офіс за адресою: Україна, Луганська обл., Северодонецький район, м. Северодонецьк, вул. Сметаніна, буд. 30, кв. 22 (кв-л № 25)

Відповідно до Закону України «Про регулювання містобудівної діяльності», Порядку ведення реєстру містобудівних умов та обмежень, затвердженого наказом Мінрегіону України від 31.05.2017 р. за № 135, рішення виконкому Северодонецької міської ради № 187 від 13.03.2020 р. «Про затвердження тимчасового порядку взаємодії відділів Северодонецької міської ради при наданні містобудівних умов та обмежень і будівельних паспортів», розглянувши містобудівні умови та обмеження для проектування об'єкта будівництва – реконструкція квартири під офіс за адресою: Україна, Луганська обл., Северодонецький район, м. Северодонецьк, вул. Сметаніна, буд. 30, кв. 22 (кв-л № 25), замовником якого є гр. Коляденко Олена Вікторівна

НАКАЗУЮ:

1. Затвердити містобудівні умови та обмеження для проектування об'єкта будівництва – реконструкція квартири під офіс за адресою: Україна, Луганська обл., Северодонецький район, м. Северодонецьк, вул. Сметаніна, буд. 30, кв. 22 (кв-л № 25).
2. Внести до реєстру містобудівних умов та обмежень містобудівні умови та обмеження для проектування об'єкта будівництва – реконструкція квартири під офіс за адресою: Україна, Луганська обл., Северодонецький район, м. Северодонецьк, вул. Сметаніна, буд. 30, кв. 22 (кв-л № 25).
3. Контроль за виконанням наказу залишаю за собою.

**В.о. начальника управління
землеустрою, містобудування та архітектури**




**Містобудівні умови та обмеження
для проектування об'єкта будівництва**

Реєстраційний номер MU01:8224-8356-8741-7677

Тип документа Топооснова

Викопіювання з топографо-геодезичного плану
М 1:2000

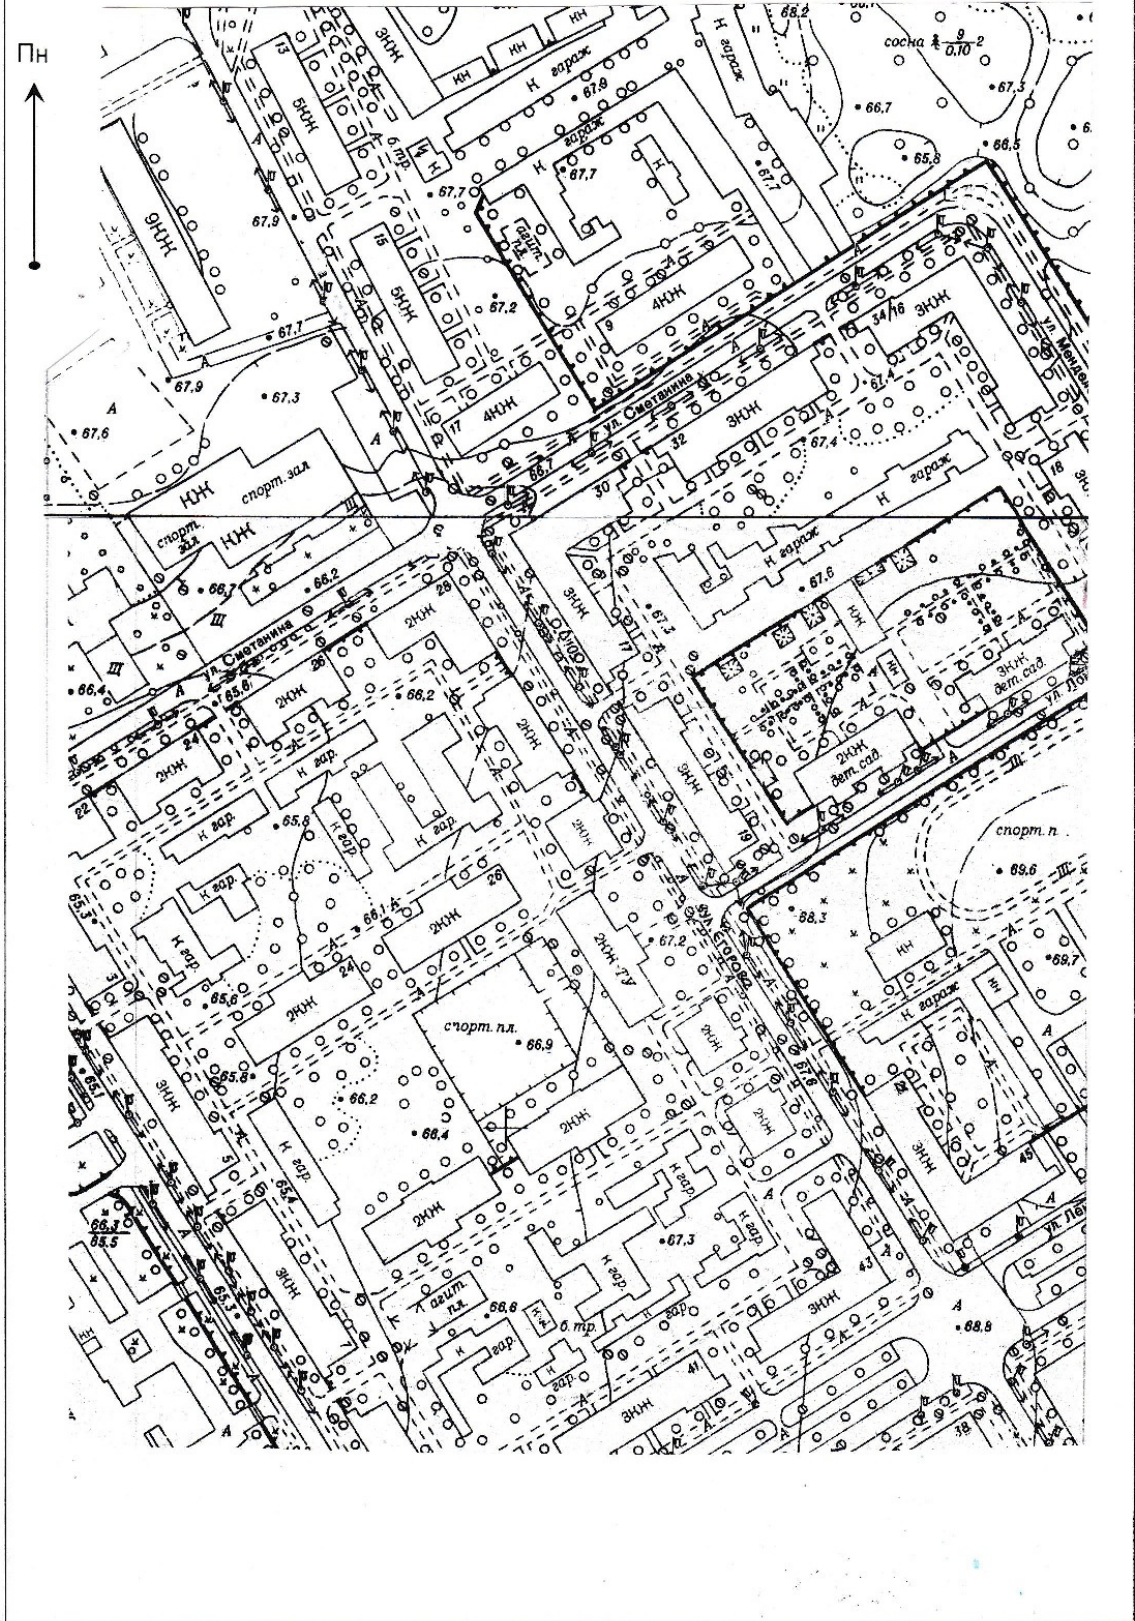

**Містобудівні умови та обмеження
для проектування об'єкта будівництва**

Реєстраційний номер MU01:8224-8356-8741-7677

Тип документа Містобудівна документація

Викопіювання з генерального плану м. Сєверодонецька
М 1:5000

Пн



Умовні позначення:

- 75 – дитське дошкільне учереждение
- 99 – магазин продтоваров
- 100 – магазин промтоваров