
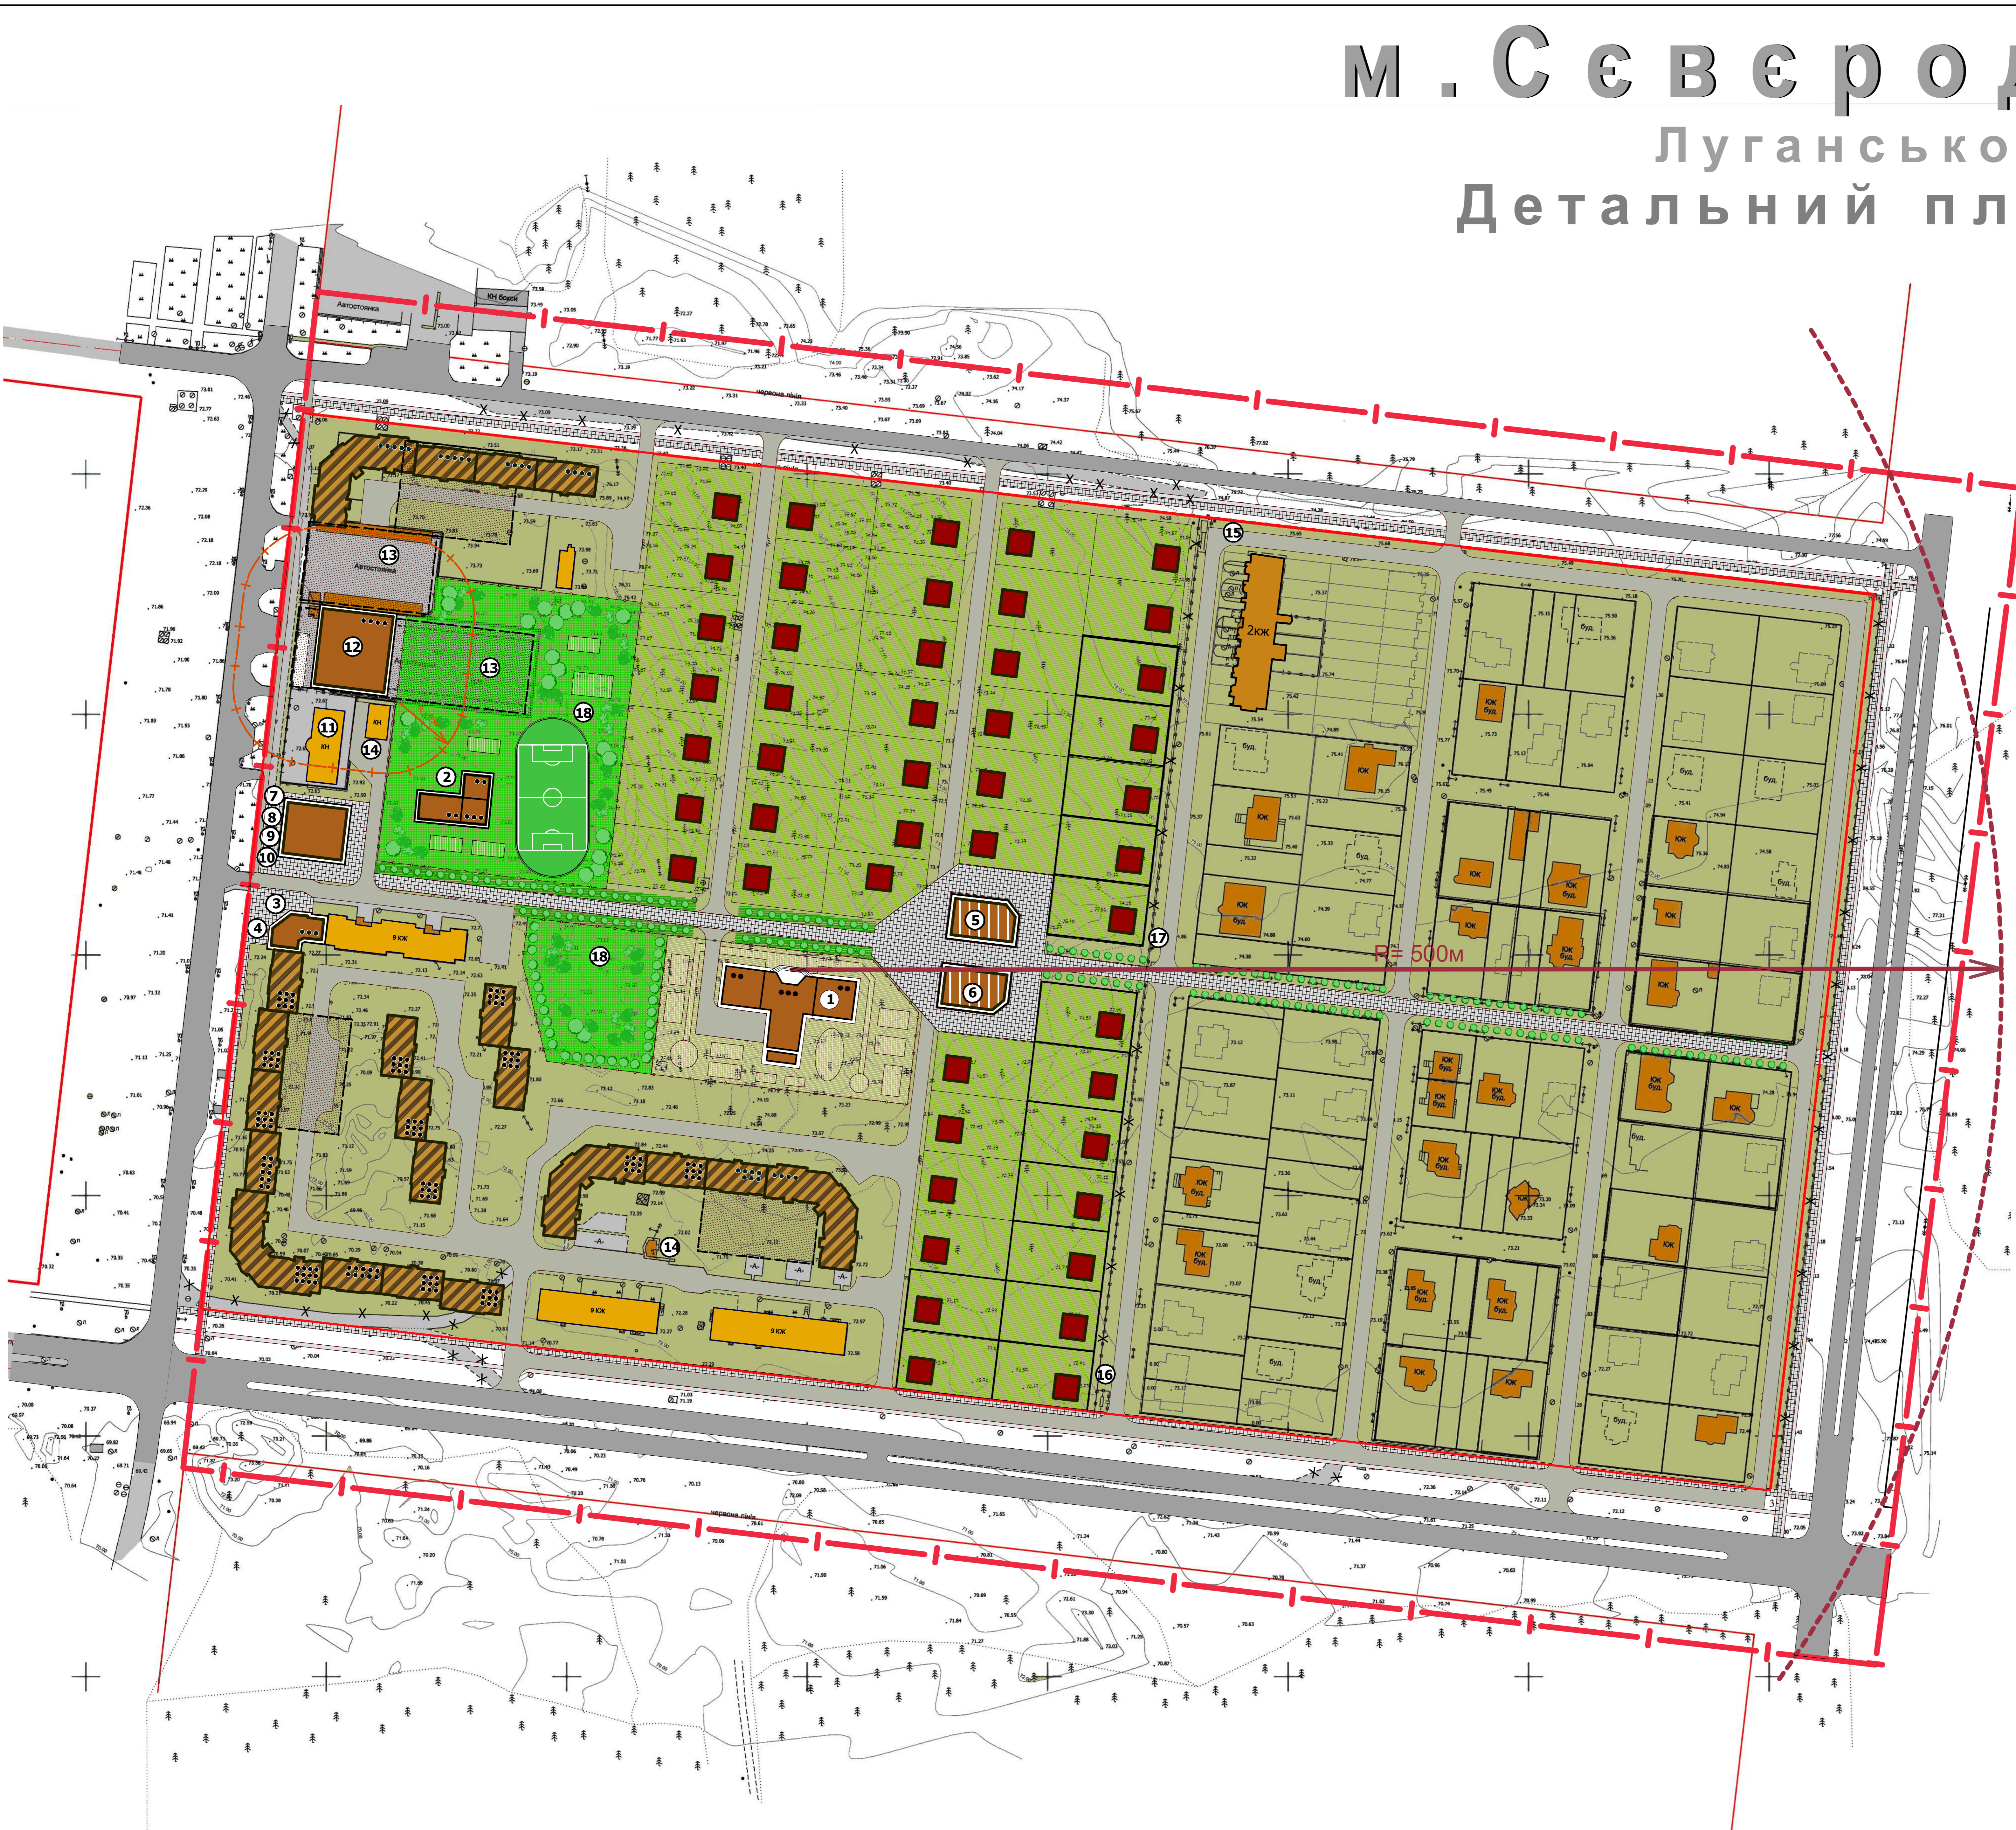


М. СЕВЕРОДОНЕЦЬК

Луганської області

Детальний план території

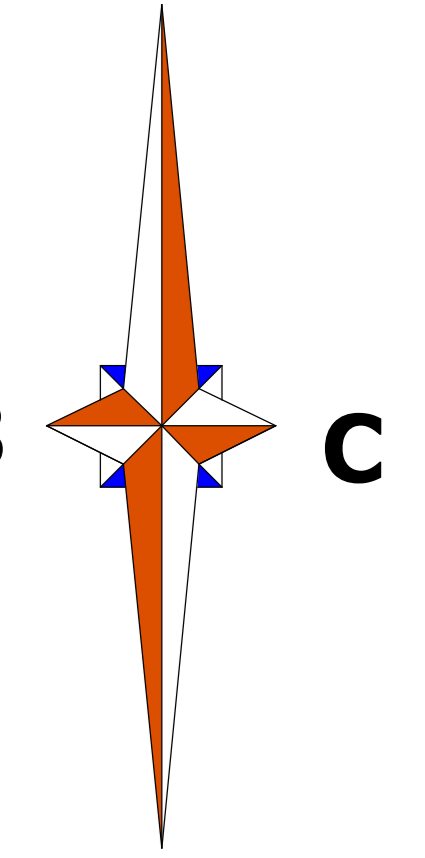

Експлікація

1. Дитячий садок-яслі з початковою школою
2. Громадсько-спортивний центр мікрорайону (спортзал, приміщення культурно-масової праці, бібліотека)
3. Поліклініка
4. Аптека
5. Громадсько-торгівельний центр
6. Підприємства громадського харчування
7. Магазин
8. Підприємства побутового обслуговування
9. Відділення зв'язку
10. Відділення банку
11. Автосервіс (існуючий)
12. Паркінг
13. Автостоянка
14. ТП
15. ГРП
16. ШРП
17. КТП
18. Місце відпочинку мешканців

Умовні позначки

Існуючі	І Черга	Розрахунковий період	
			- Садина забудова
			- Заклади соціально-побутові
			- Відкриті автостоянки
			- Багатоквартирні житлові будинки
			- Багатоквартирні житлові будинки з підземним паркінгом
			- Багаторівневий паркінг
			- Підземний паркінг
			- Радіус досяжності дитячого садка та школи
			- Санітарна зона багаторівневого паркінгу
			- Межа проєктування детального плану території
			- Червона лінія

Примітка:

Проект розроблено на геодезичній основі, яка виконана КП "Землевпорядник"

в 2011 році М 1:2000 (Шифр:10.07.13/11-ОТ) м. Северодонецьк.

		1274/12 ГП	
		Детальний план території мікрорайону №84 м. Северодонецька, Луганської обл.	
Зм.	Кільк. арк.	№ арк.	Період
Мен.	А.П. Миколайська	ГП	3
Розробив	Скоп'яков	Український державний будівельний інститут "УКРМІСБПРОЕКТ" м. Харків	
Перевірив	Пересідько	Детальний план території - основне креслення. М 1:1000	